



380-kV-Leitung Liedingen – Bleckenstedt/Süd

LH-10-3046 Lage-/ Grunderwerbsplan

Mast Nr. 013 - Mast Nr. 016
DECKBLATT

Legende:

Masttyp
001 WA160-24,00
002 T1-26,00

Feldlänge
-325,01-

Mastnummer
T1-26,00

Rechtserwerb:
 - dauerhafte Flächenanspruchnahme durch "dingliche Sicherung"
 - bauzeitliche Flächenanspruchnahme durch Neubau
 - bestehende "dingliche Sicherung" (entfällt)
 - bauzeitliche Flächenanspruchnahme durch Rückbau
 - bestehende "dingliche Sicherung" /dauerhafte Flächenanspruchnahme durch Neubau
 - bauzeitliche Flächenanspruchnahme durch Provisorium

DECKBLATT:
 - Änderung dauerhafte Flächenanspruchnahme durch dingliche Sicherung
 - Änderung bauzeitliche Flächenanspruchnahme
 - Änderung oder Ergänzung von Linienobjekten
 - Änderung oder Ergänzung von Texten und Zahlen
 - Änderung oder Ergänzung von anderen Zeichnungsobjekten (Beispiel)
 - ehemaliger Planungsstand (entfällt)

Grenzen:
 Land
Kreis
Stadt/Gem.
Gemarkung
Flur
Flurstück
Flurbereinigung

Behördenvermerke:

Quellvermerk: Auszug aus den Geobasisdaten der Niedersächsischen Vermessungs- und Katasterverwaltung © 2021 LGLN

Planfeststellungsunterlage


Aufgestellt
Bayreuth, den 09.12.2022
Tennet TSO GmbH

Firma
SPIE

Maßstab
1:2000
Bezugssystem:
ETRS89 UTM32
Einheit
Meter

Datum	Name
Bearb. 12.10.2022	Müller
Gepr. 21.10.2022	Wrede

A	Leitungsverlauf	Datum	TH
	geändert		
Zust.	Änderung	Datum	Name

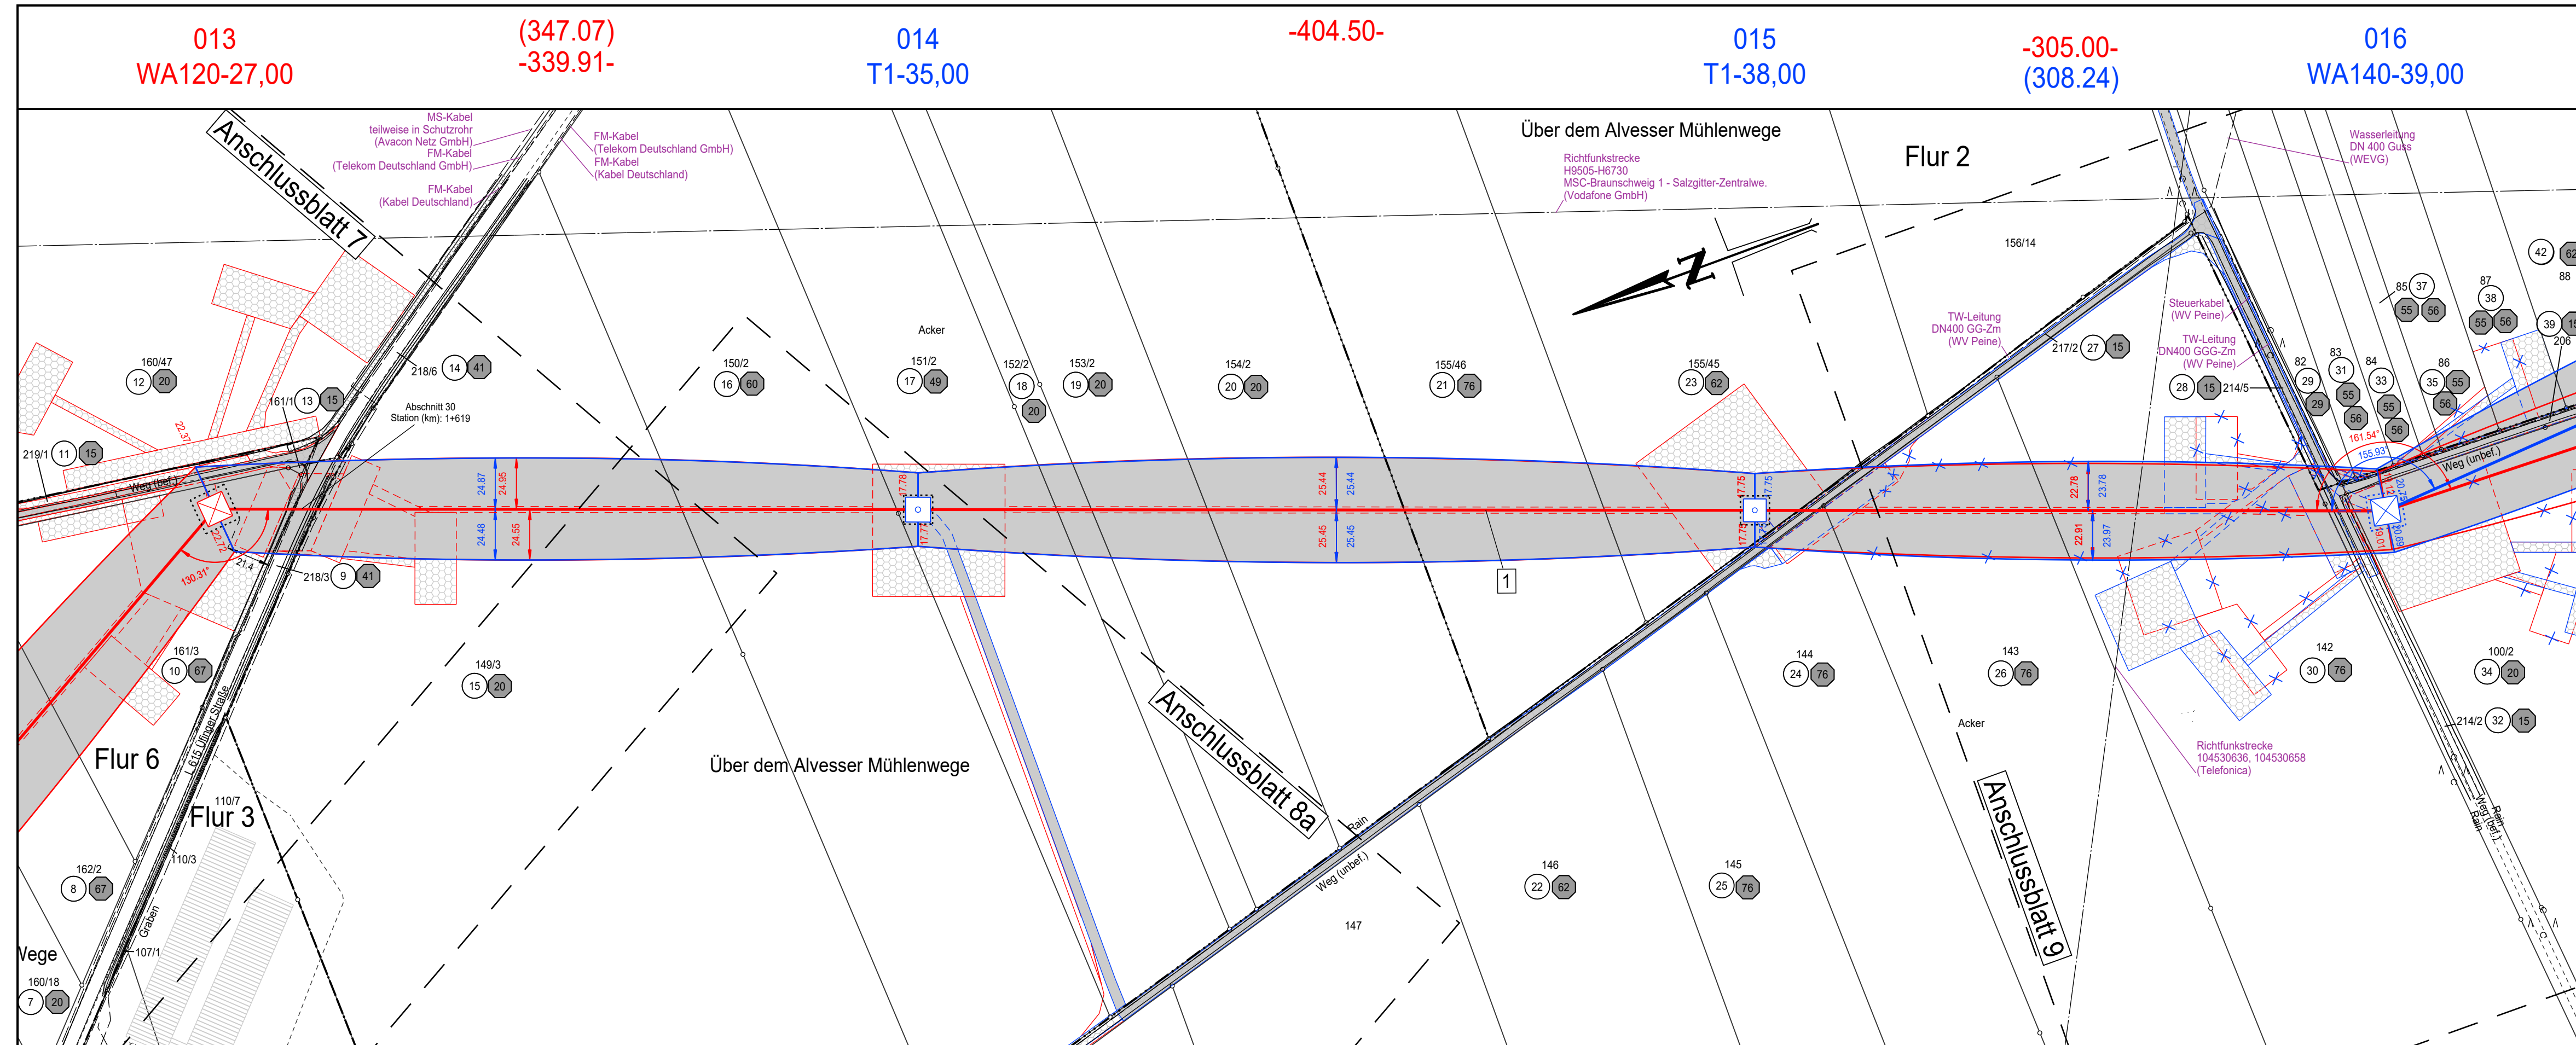

Landkreis Peine
Gemeinde Vechelde
Gemarkung Alvesse

Flur 5

Kreisfreie Stadt Salzgitter
Gemarkung Üfingen

Flur 3