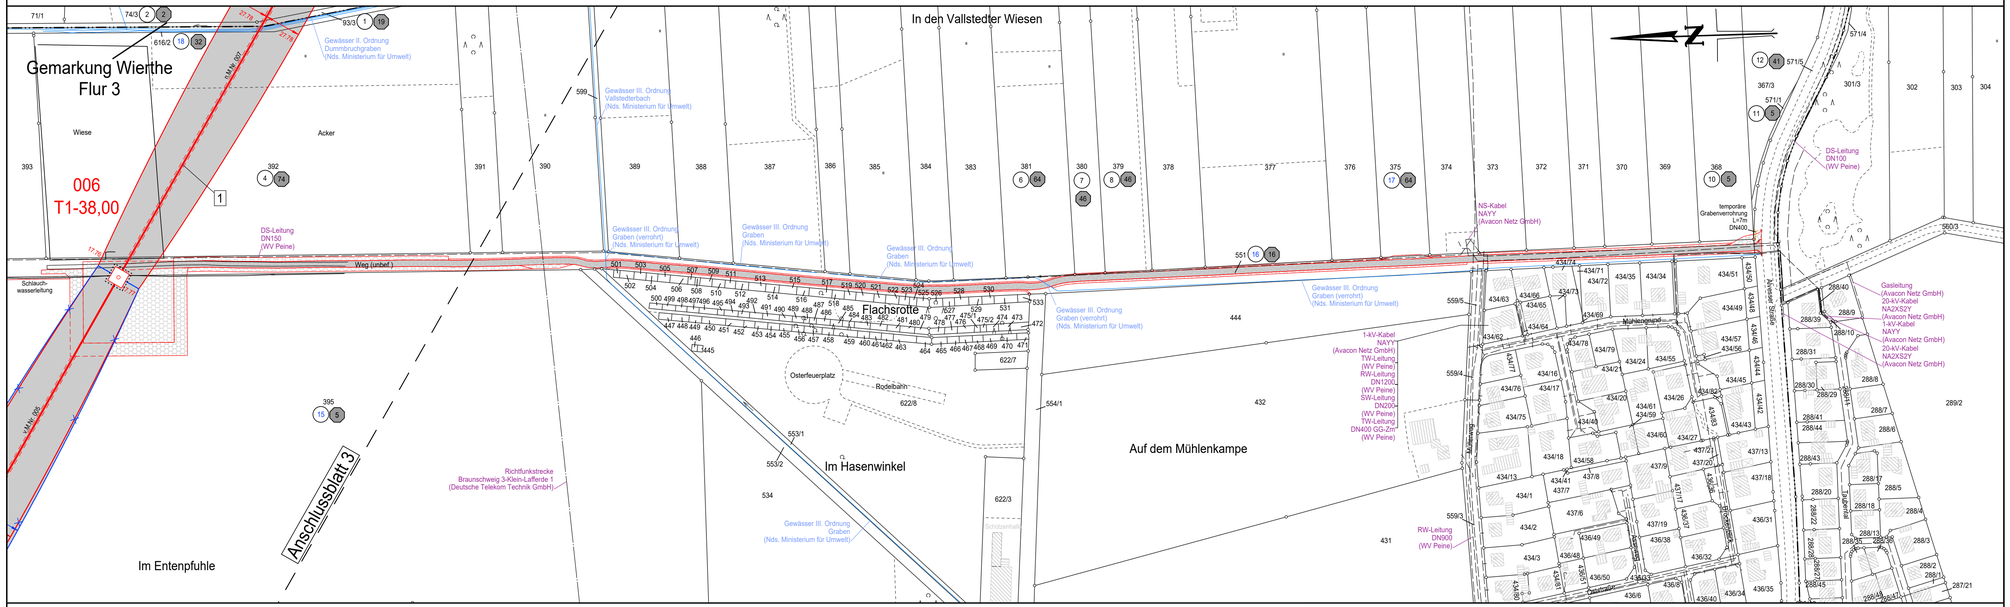
Gemarkung Wierthe
Flur 3
006
T1-38,00
Wiese
Acker
Weg (unbef.)
Schlauch-
wasserleitung
DS-Leitung
DN150
(WV Peine)
Gewässer II. Ordnung
Dummbruchgraben
(Nds. Ministerium für Umwelt)
Gewässer III. Ordnung
Vallstedterbach
(Nds. Ministerium für Umwelt)
Gewässer III. Ordnung
Graben (verrohrt)
(Nds. Ministerium für Umwelt)
Gewässer III. Ordnung
Graben
(Nds. Ministerium für Umwelt)
In den Vallstedter Wiesen
Flachsrotte
Osterfeuerplatz
Rodelbahn
Im Hasenwinkel
Auf dem Mühlenkampe
Im Entenpfuhle
Richtfunkstrecke
Braunschweig 3-Klein-Lafferde 1
(Deutsche Telekom Technik GmbH)
Anschlussblatt 3
Mühlengraben
Anderer Graben
Graben
Graben