

380-kV-Leitung Liedingen – Bleckenstedt/Süd

LH-10-3046

Lage-/ Grunderwerbsplan

Mast Nr. 007

DECKBLATT

Legende:

Masttyp **001**
WA160-24.00

Feldlänge **002**
-325.01-

Mastnummer **T1-26.00**

1 Bauwerksnummer

1 Eigentümer-schlüsselnummer

19 Grundstücks-ordnungsnummer Neubau/Rückbau

37 Flurstücksnummer

⊠ Abspannmast

⊠ Tragmast

Grenzen:

Land

Kreis

Stadt/Gem.

Gemarkung

Flur

Flurstück

Flurbereinigung

Rechtserwerb:

- dauerhafte Flächeninanspruchnahme durch "dingliche Sicherung"
- bauzeitliche Flächeninanspruchnahme durch Neubau
- bestehende "dingliche Sicherung" (entfällt)
- bauzeitliche Flächeninanspruchnahme durch Rückbau
- bestehende "dingliche Sicherung" /dauerhafte Flächeninanspruchnahme durch Neubau
- bauzeitliche Flächeninanspruchnahme durch Provisorium

DECKBLATT:

- Änderung dauerhafte Flächeninanspruchnahme durch dingliche Sicherung
- Änderung bauzeitliche Flächeninanspruchnahme
- Änderung oder Ergänzung von Linienobjekten
- Text Änderung oder Ergänzung von Texten und Zahlen
- Änderung oder Ergänzung von anderen Zeichnungsobjekten (Beispiel)
- ehemaliger Planungsstand (entfällt)

Planfeststellungsunterlage


Aufgestellt: Bayreuth, den 09.12.2022

Tennet TSO GmbH

Firma SPIE	Maßstab 1:2000	Einheit Meter
	Bezugssystem: ETRS89 UTM32	
	Datum	Name
	Bearb. 30.08.2022	Müller
	Gepr. 02.09.2022	Wrede

Zust.	Änderung	Datum	Name
A	Fläche geändert	25.09.2023	TH

TENNET

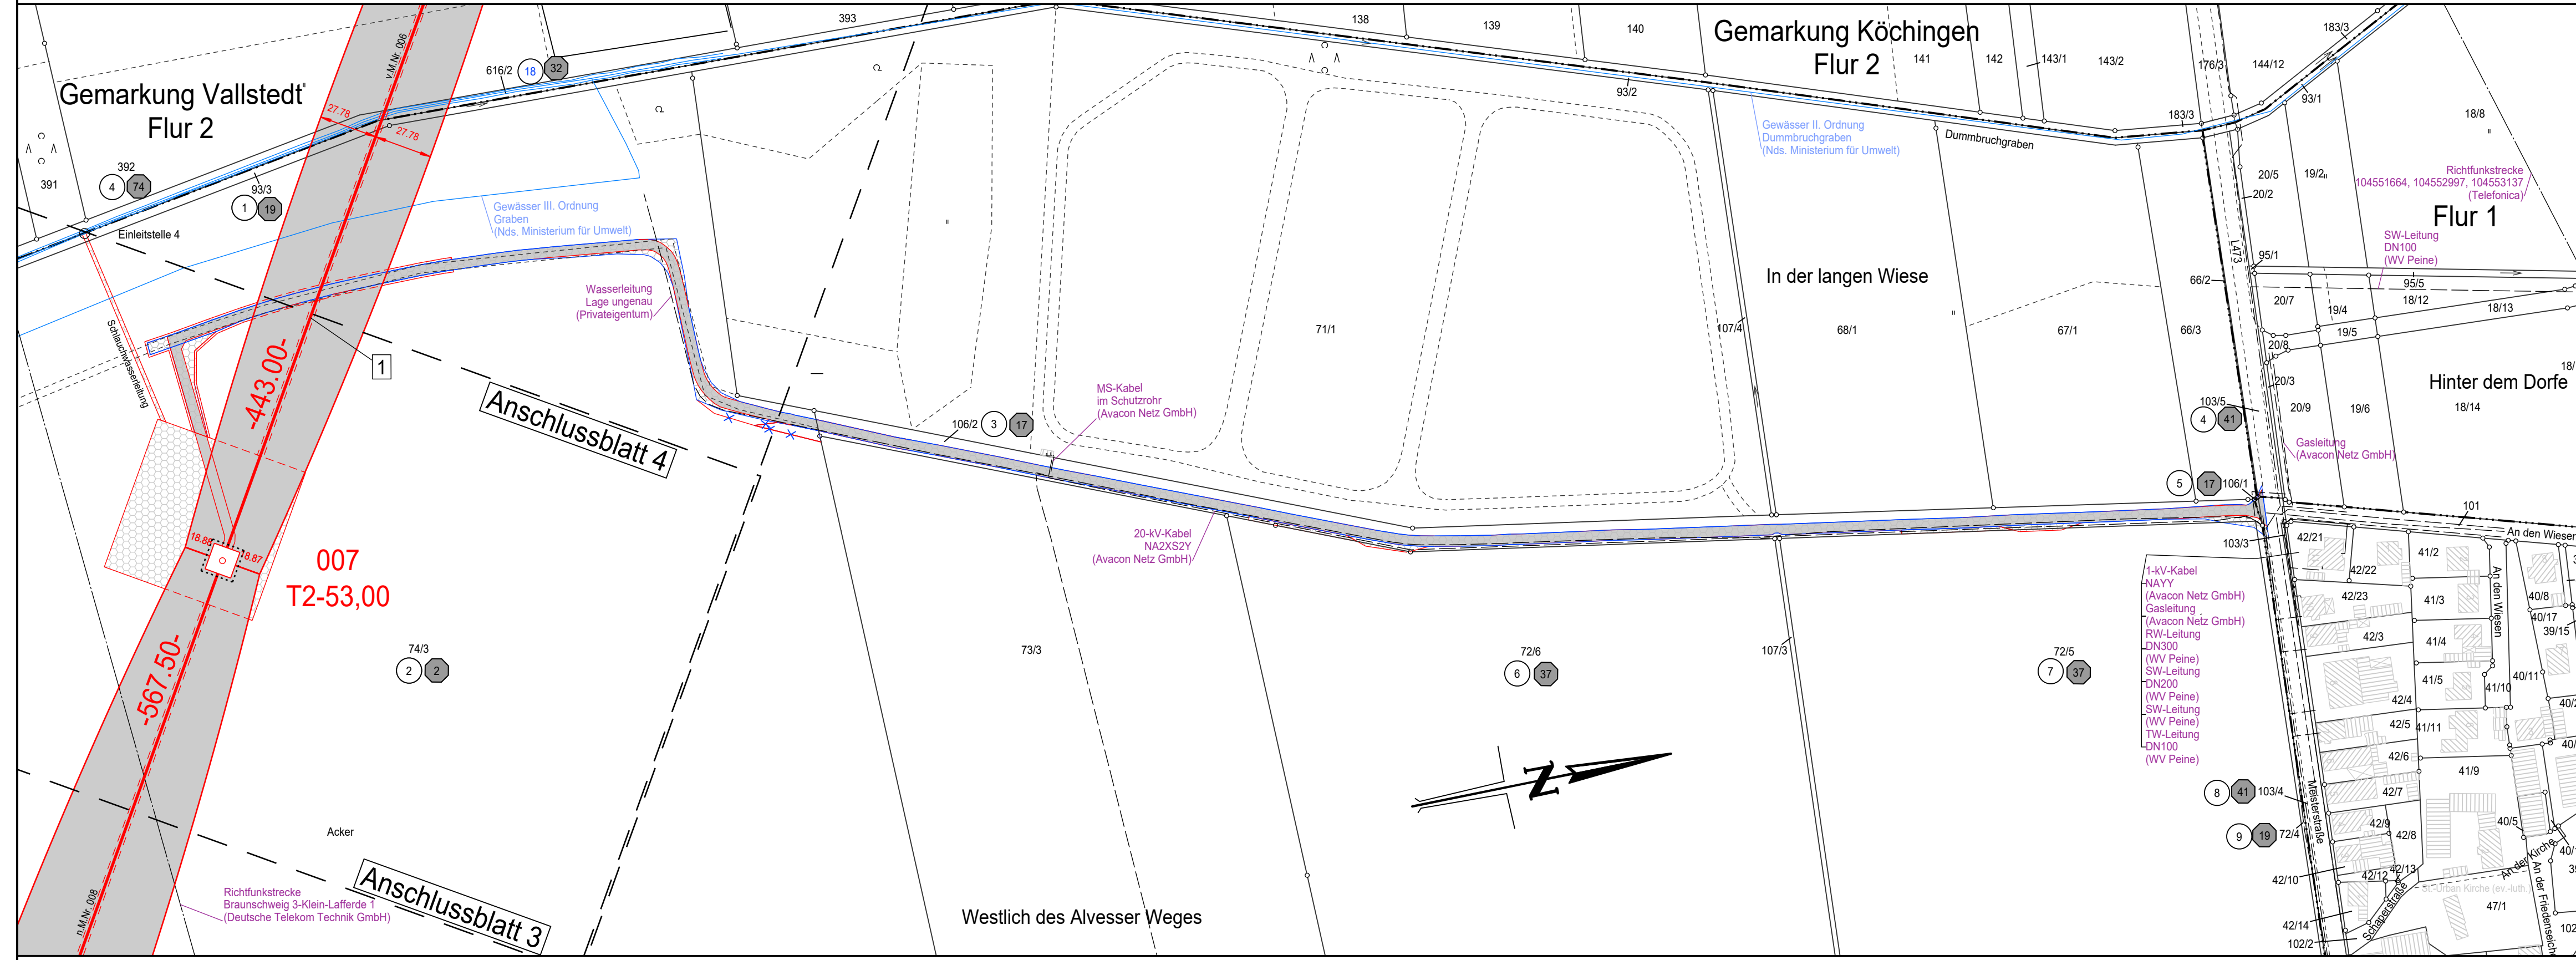

Landkreis Peine
Gemeinde Vechelde

Gemarkung Wierthe
Flur 3

Flur 2