

380-kV-Leitung Liedingen – Bleckenstedt/Süd

LH-10-3046

Lage-/ Grunderwerbsplan

Mast Nr. 016 - Mast Nr. 017

DECKBLATT

Legende:

Masttyp
001 WA160-24,00
002 T1-26,00

Fluslänge
-325,01-

Mastnummer
T1-26,00

Rechtserwerb:

- dauerhafte Flächeninanspruchnahme durch "dingliche Sicherung"
- bauzeitliche Flächeninanspruchnahme durch Neubau
- bestehende "dingliche Sicherung" (entfällt)
- bauzeitliche Flächeninanspruchnahme durch Rückbau
- bestehende "dingliche Sicherung" /dauerhafte Flächeninanspruchnahme durch Neubau
- bauzeitliche Flächeninanspruchnahme durch Provisorium

DECKBLATT:

- Änderung dauerhafte Flächeninanspruchnahme durch dingliche Sicherung
- Änderung bauzeitliche Flächeninanspruchnahme
- Änderung oder Ergänzung von Linienobjekten
- Änderung oder Ergänzung von Texten und Zahlen
- Änderung oder Ergänzung von anderen Zeichnungsobjekten (Beispiel)
- ehemaliger Planungsstand (entfällt)

Grenzen:

- Bauwerksnummer
- Eigentümer-schlüsselnummer
- Grundstücks-ordnungsnummer Neubau/Rückbau
- Flurstücksnummer
- Abspannmast
- Tragmast
- Land
- Kreis
- Stadt/Gem.
- Gemarkung
- Flur
- Flurstück
- Flurbereinigung


Rechtserwerb:

- 1 1 Bauwerksnummer
- 1 1 Eigentümer-schlüsselnummer
- 5 19 Grundstücks-ordnungsnummer Neubau/Rückbau
- 37 Flurstücksnummer
- Abspannmast
- Tragmast

DECKBLATT:

- Änderung dauerhafte Flächeninanspruchnahme durch dingliche Sicherung
- Änderung bauzeitliche Flächeninanspruchnahme
- Änderung oder Ergänzung von Linienobjekten
- Änderung oder Ergänzung von Texten und Zahlen
- Änderung oder Ergänzung von anderen Zeichnungsobjekten (Beispiel)
- ehemaliger Planungsstand (entfällt)

Behördenvermerke:

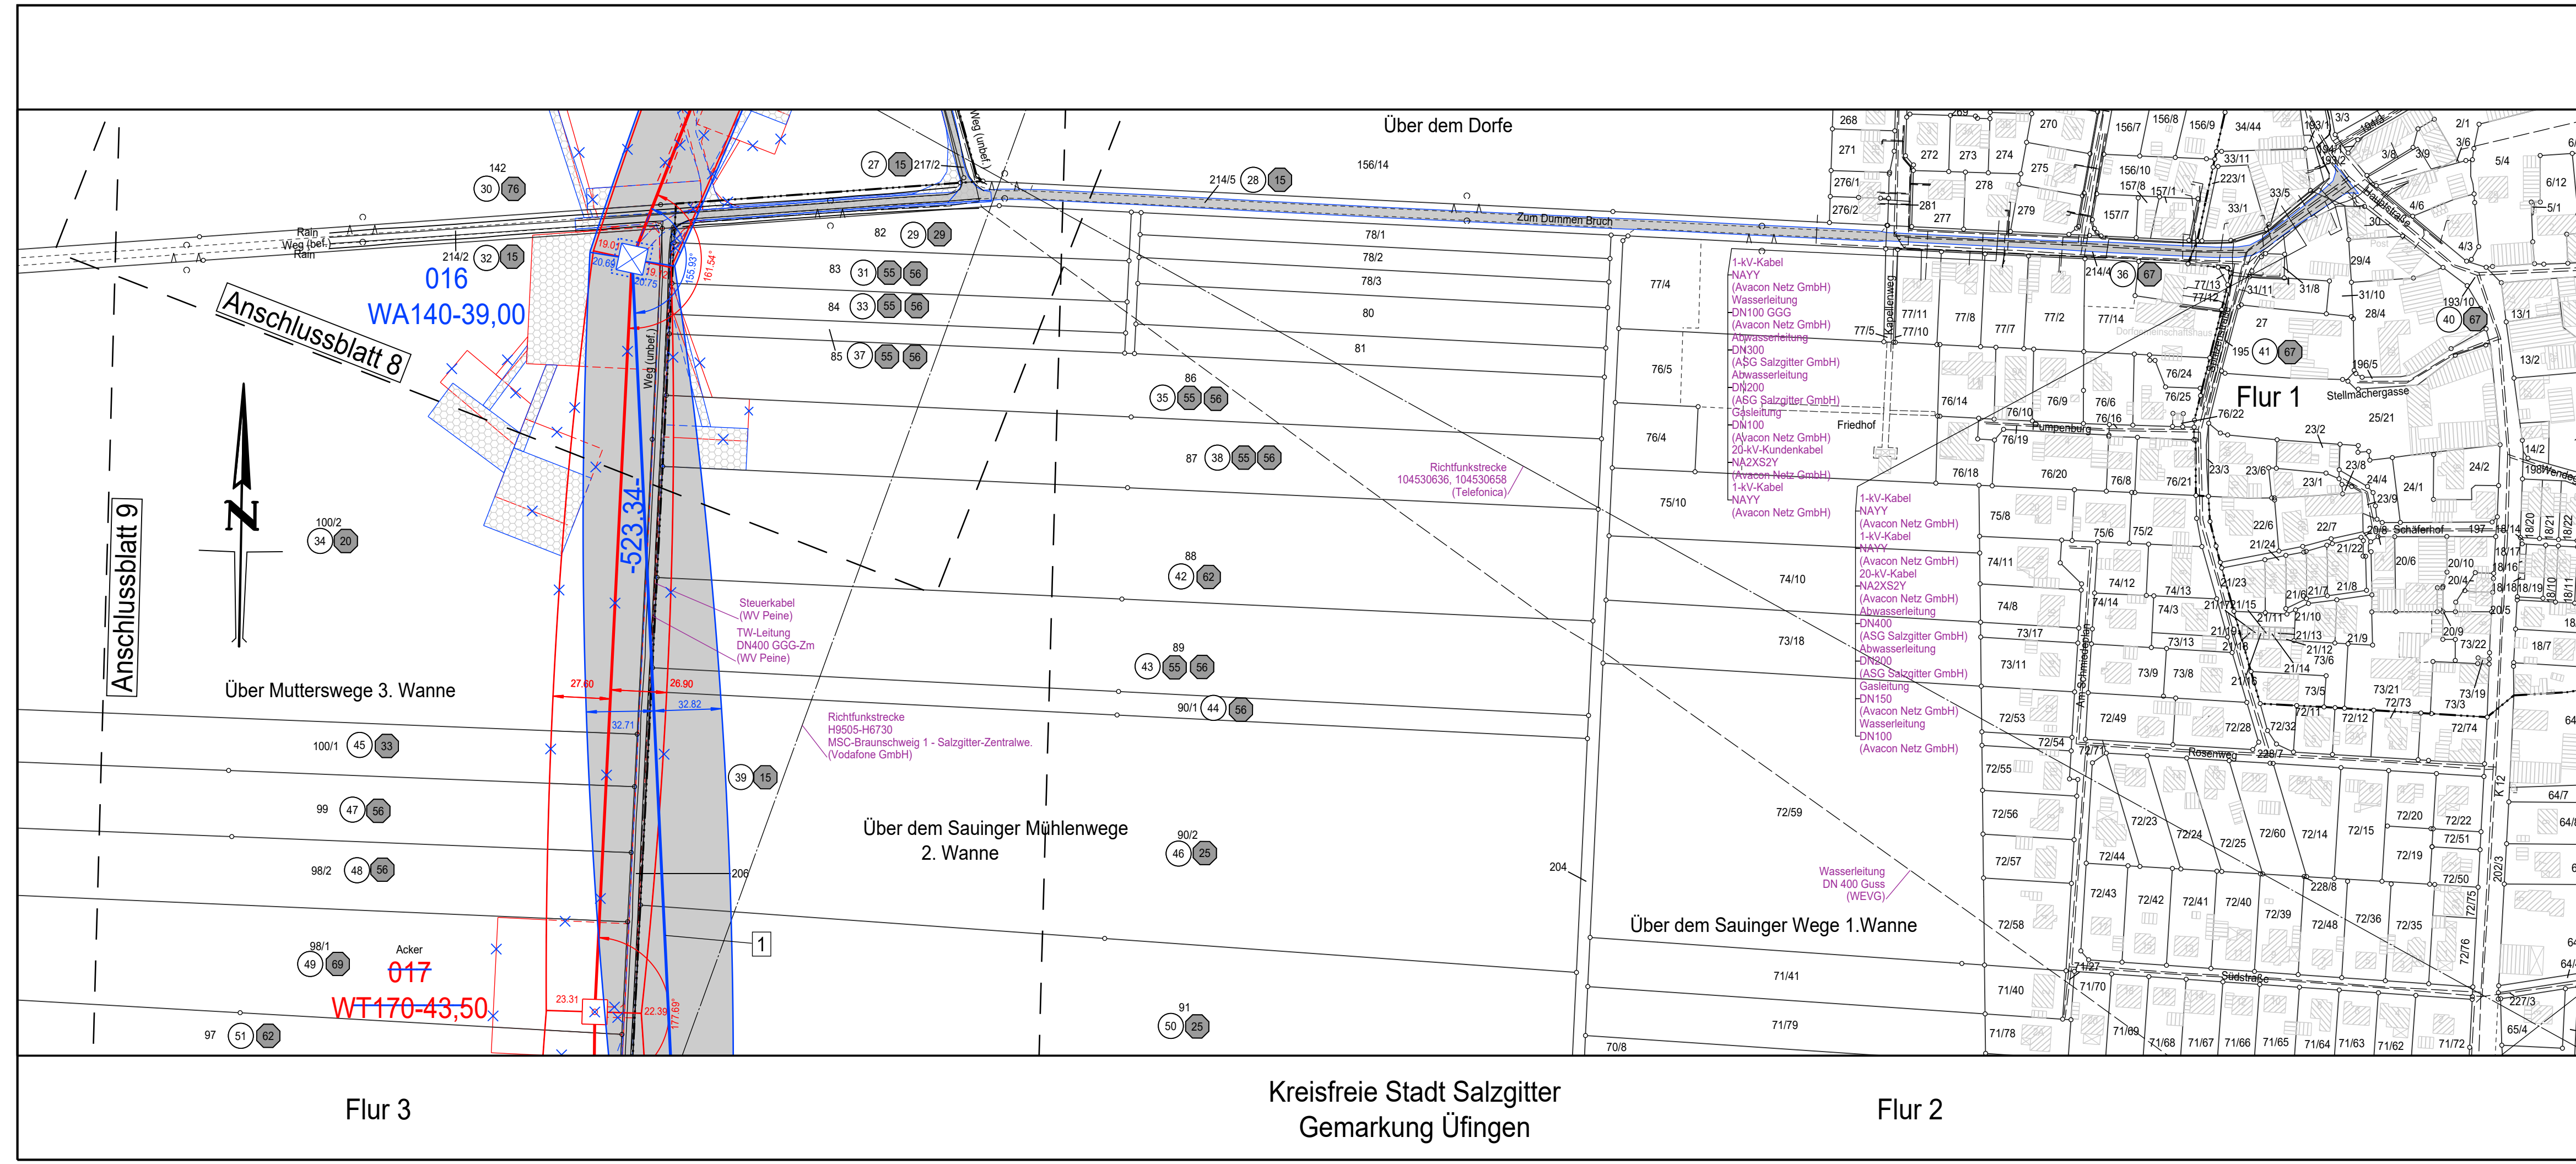

Planfeststellungsunterlage

Aufgestellt: 09.12.2022
Bayreuth, den
Tennet TSO GmbH

Firma: **SPIE**

Maßstab: 1:2000
Bezugssystem: ETRS89 UTM32

Datum	Name
Bearb. 12.10.2022	Müller
Gepr. 21.10.2022	Wrede

Zust.	Änderung	Datum	Name
A	Leitungsverlauf	25.09.2023	TH
	geändert		

Tennet

Kreisfreie Stadt Salzgitter
Gemarkung Üfingen

Flur 2

Flur 3