

Legende:

Masttyp 001 WA160-24,00
Feldlänge -325,01-
Mastnummer 002 T1-26,00

Grenzen:

- Land
- Kreis
- Stadt/Gem.
- Gemarkung
- Flur
- Flurstück
- Flurbereinigung

Rechtserwerb:

- dauerhafte Flächeninanspruchnahme durch "dingliche Sicherung"
- bauzeitliche Flächeninanspruchnahme durch Neubau
- bestehende "dingliche Sicherung" (entfällt)
- bauzeitliche Flächeninanspruchnahme durch Rückbau
- bestehende "dingliche Sicherung" /dauerhafte Flächeninanspruchnahme durch Neubau
- bauzeitliche Flächeninanspruchnahme durch Provisorium

DECKBLATT:

- Änderung dauerhafte Flächeninanspruchnahme durch dingliche Sicherung
- Änderung bauzeitliche Flächeninanspruchnahme
- Änderung oder Ergänzung von Linienobjekten
- Text Änderung oder Ergänzung von Texten und Zahlen
- Änderung oder Ergänzung von anderen Zeichnungsobjekten (Beispiel)
- ehemaliger Planungsstand (entfällt)

Behördenvermerke:


Quellevermerk: Auszug aus den Geobasisdaten der Niedersächsischen Vermessungs- und Katasterverwaltung © 2021 LGLN

Planfeststellungsunterlage


Aufgestellt
Bayreuth, den 09.12.2022
Tennet TSO GmbH

Firma	Maßstab	Einheit
SPIE	1:2000	Meter
	Bezugssystem:	
	ETRS89 UTM32	
	Datum	Name
	Bearb. 12.10.2022	Müller
	Gepr. 21.10.2022	Wrede

A	Leitungsverlauf	25.09.2023	TH	Tennet
Zust.	Änderung	Datum	Name	

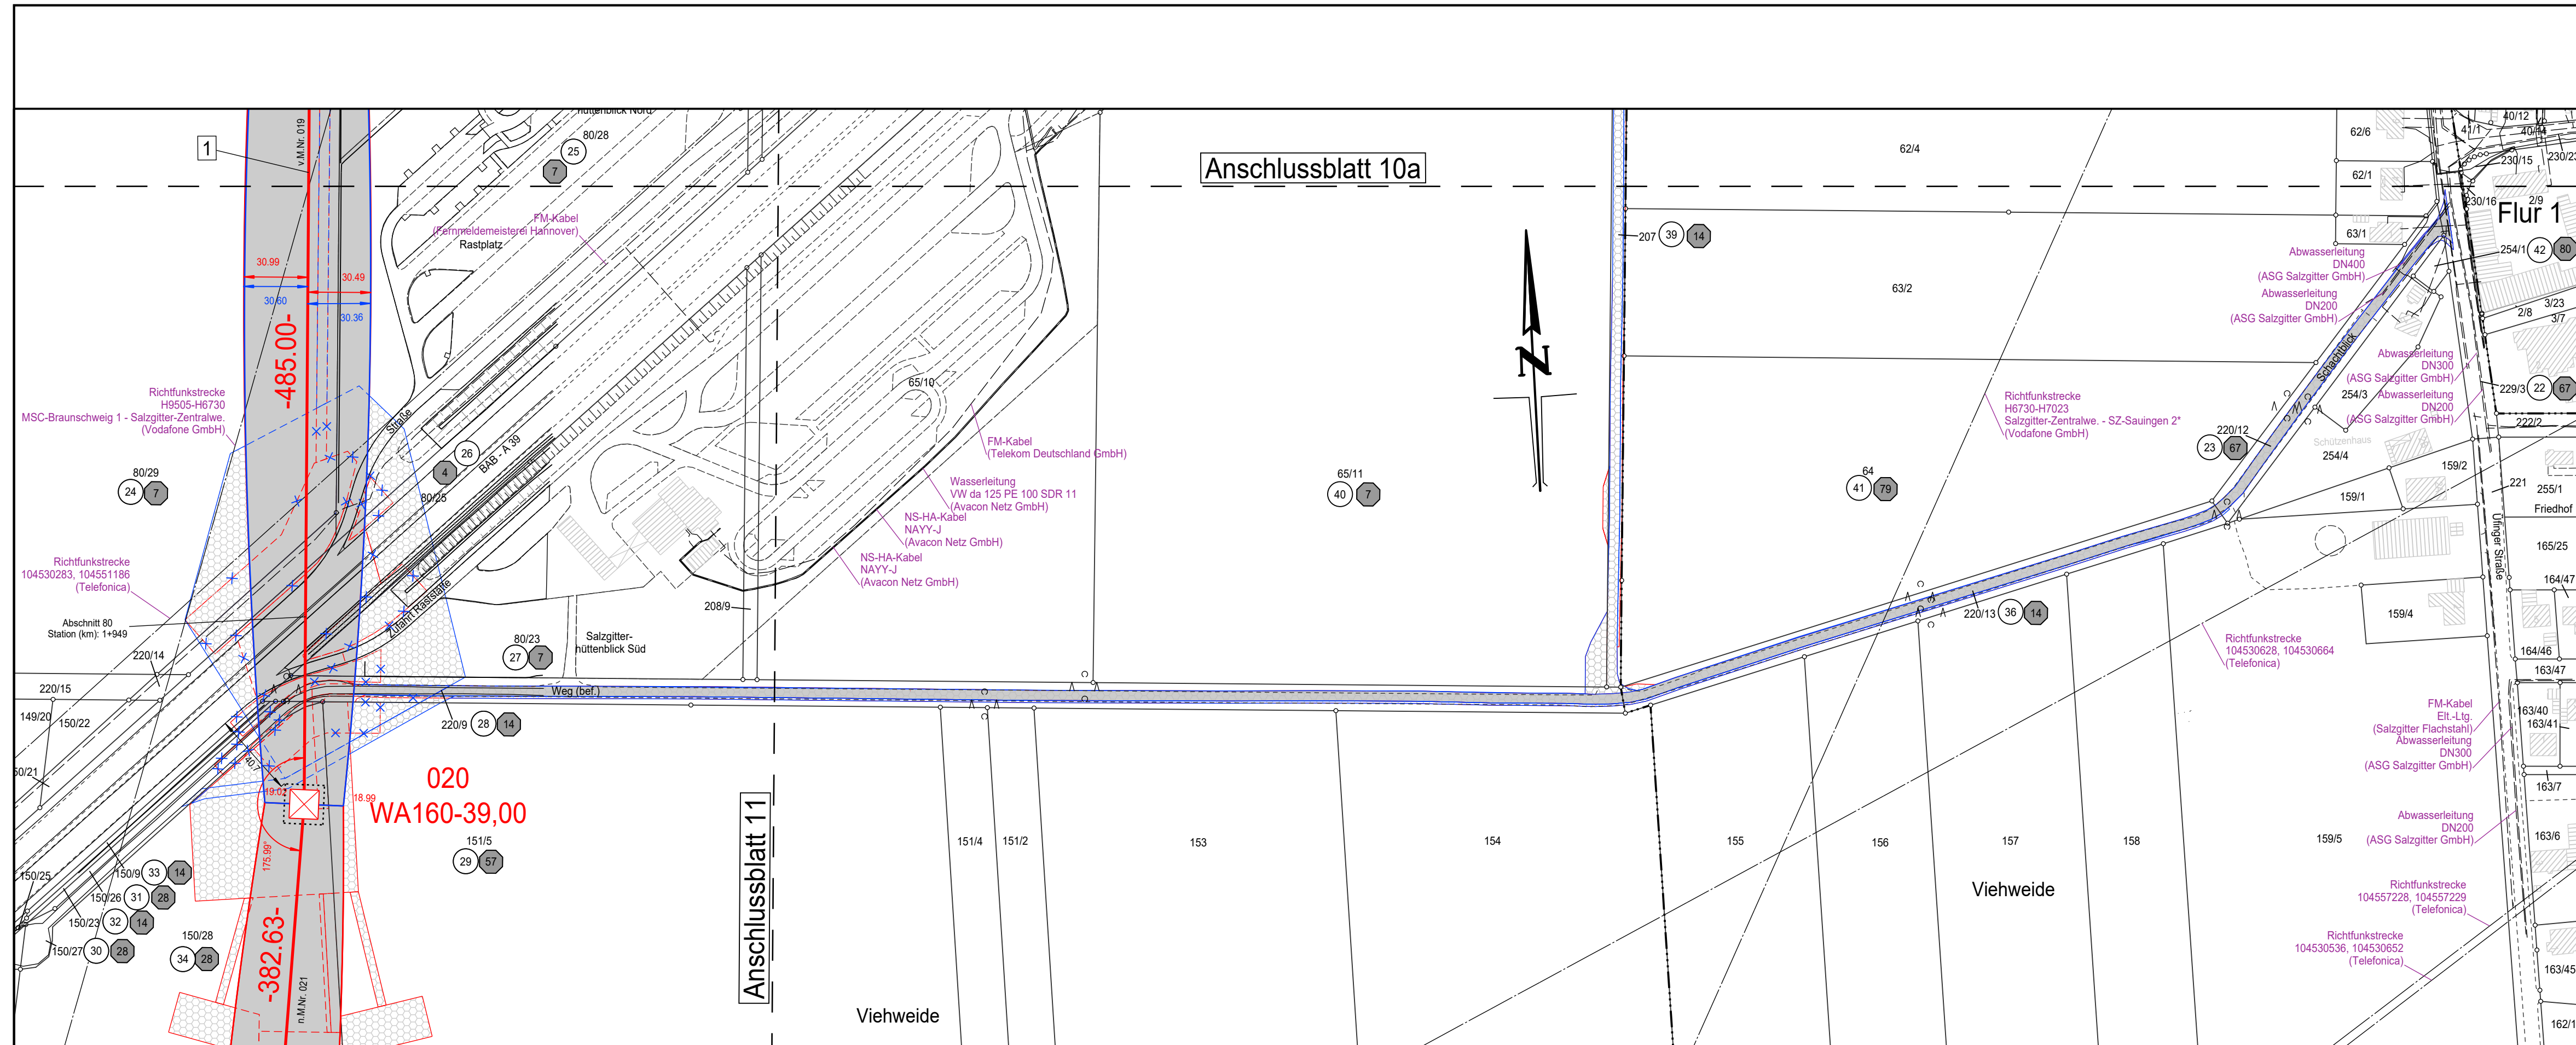

Anschlussblatt 10a

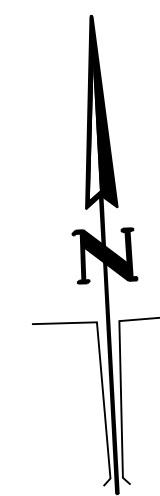

Anschlussblatt 11

Flur 3

Kreisfreie Stadt Salzgitter
Gemarkung Sauingen

Flur 2