

380-kV-Leitung Wahle - Mecklar
LH-10-3033


Lage-/ Grunderwerbsplan

Rückbau

Mast Nr. 016 - Mast Nr. 018

DECKBLATT

Legende:

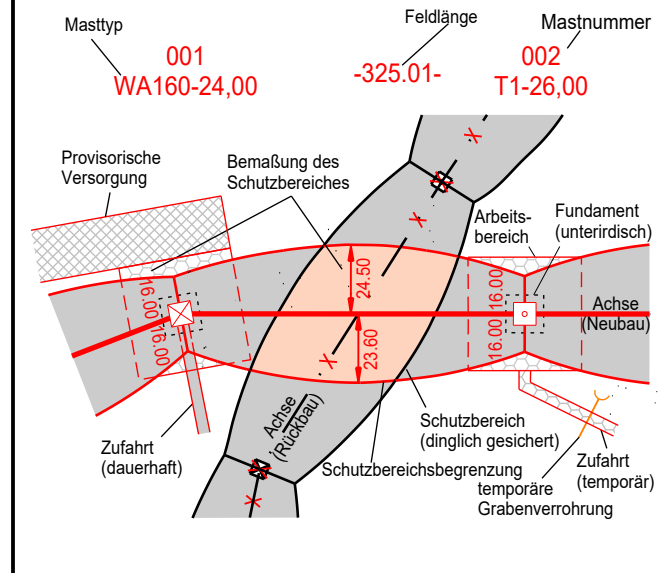

- Grenzen:**
- Land
 - Kreis
 - Stadt/Gem.
 - Gemarkung
 - Flur
 - Flurstück
 - Flurbereinigung
- Rechtserwerb:**
- dauerhafte Flächeninanspruchnahme durch "dingliche Sicherung"
 - bauzeitliche Flächeninanspruchnahme durch Neubau
 - bestehende "dingliche Sicherung" (entfällt)
 - bauzeitliche Flächeninanspruchnahme durch Rückbau
 - bestehende "dingliche Sicherung" /dauerhafte Flächeninanspruchnahme durch Neubau
 - bauzeitliche Flächeninanspruchnahme durch Provisorium
- DECKBLATT:**
- Änderung dauerhafte Flächeninanspruchnahme durch dingliche Sicherung
 - Änderung bauzeitliche Flächeninanspruchnahme
 - Änderung oder Ergänzung von Linienobjekten
 - Text Änderung oder Ergänzung von Texten und Zahlen
 - Änderung oder Ergänzung von anderen Zeichnungsobjekten (Beispiel)
 - ehemaliger Planungsstand (entfällt)

Quellevermerk: Auszug aus den Geobasisdaten der Niedersächsischen Vermessungs- und Katasterverwaltung © 2021 LGLN


Planfeststellungsunterlage

Aufgestellt
Bayreuth, den 09.12.2022
TenneT TSO GmbH

E. Bitt *S. Jankus*

Firma	Maßstab	Einheit
SPiE	1:2000	Meter
	Bezugssystem:	
	ETRS89 UTM32	
	Datum	Name
	Bearb. 19.10.2022	Müller
	Gepr. 20.10.2022	Wrede

A	Leitungsverlauf	25.09.2023	TH	TENNET
Zust.	Änderung	Datum	Name	

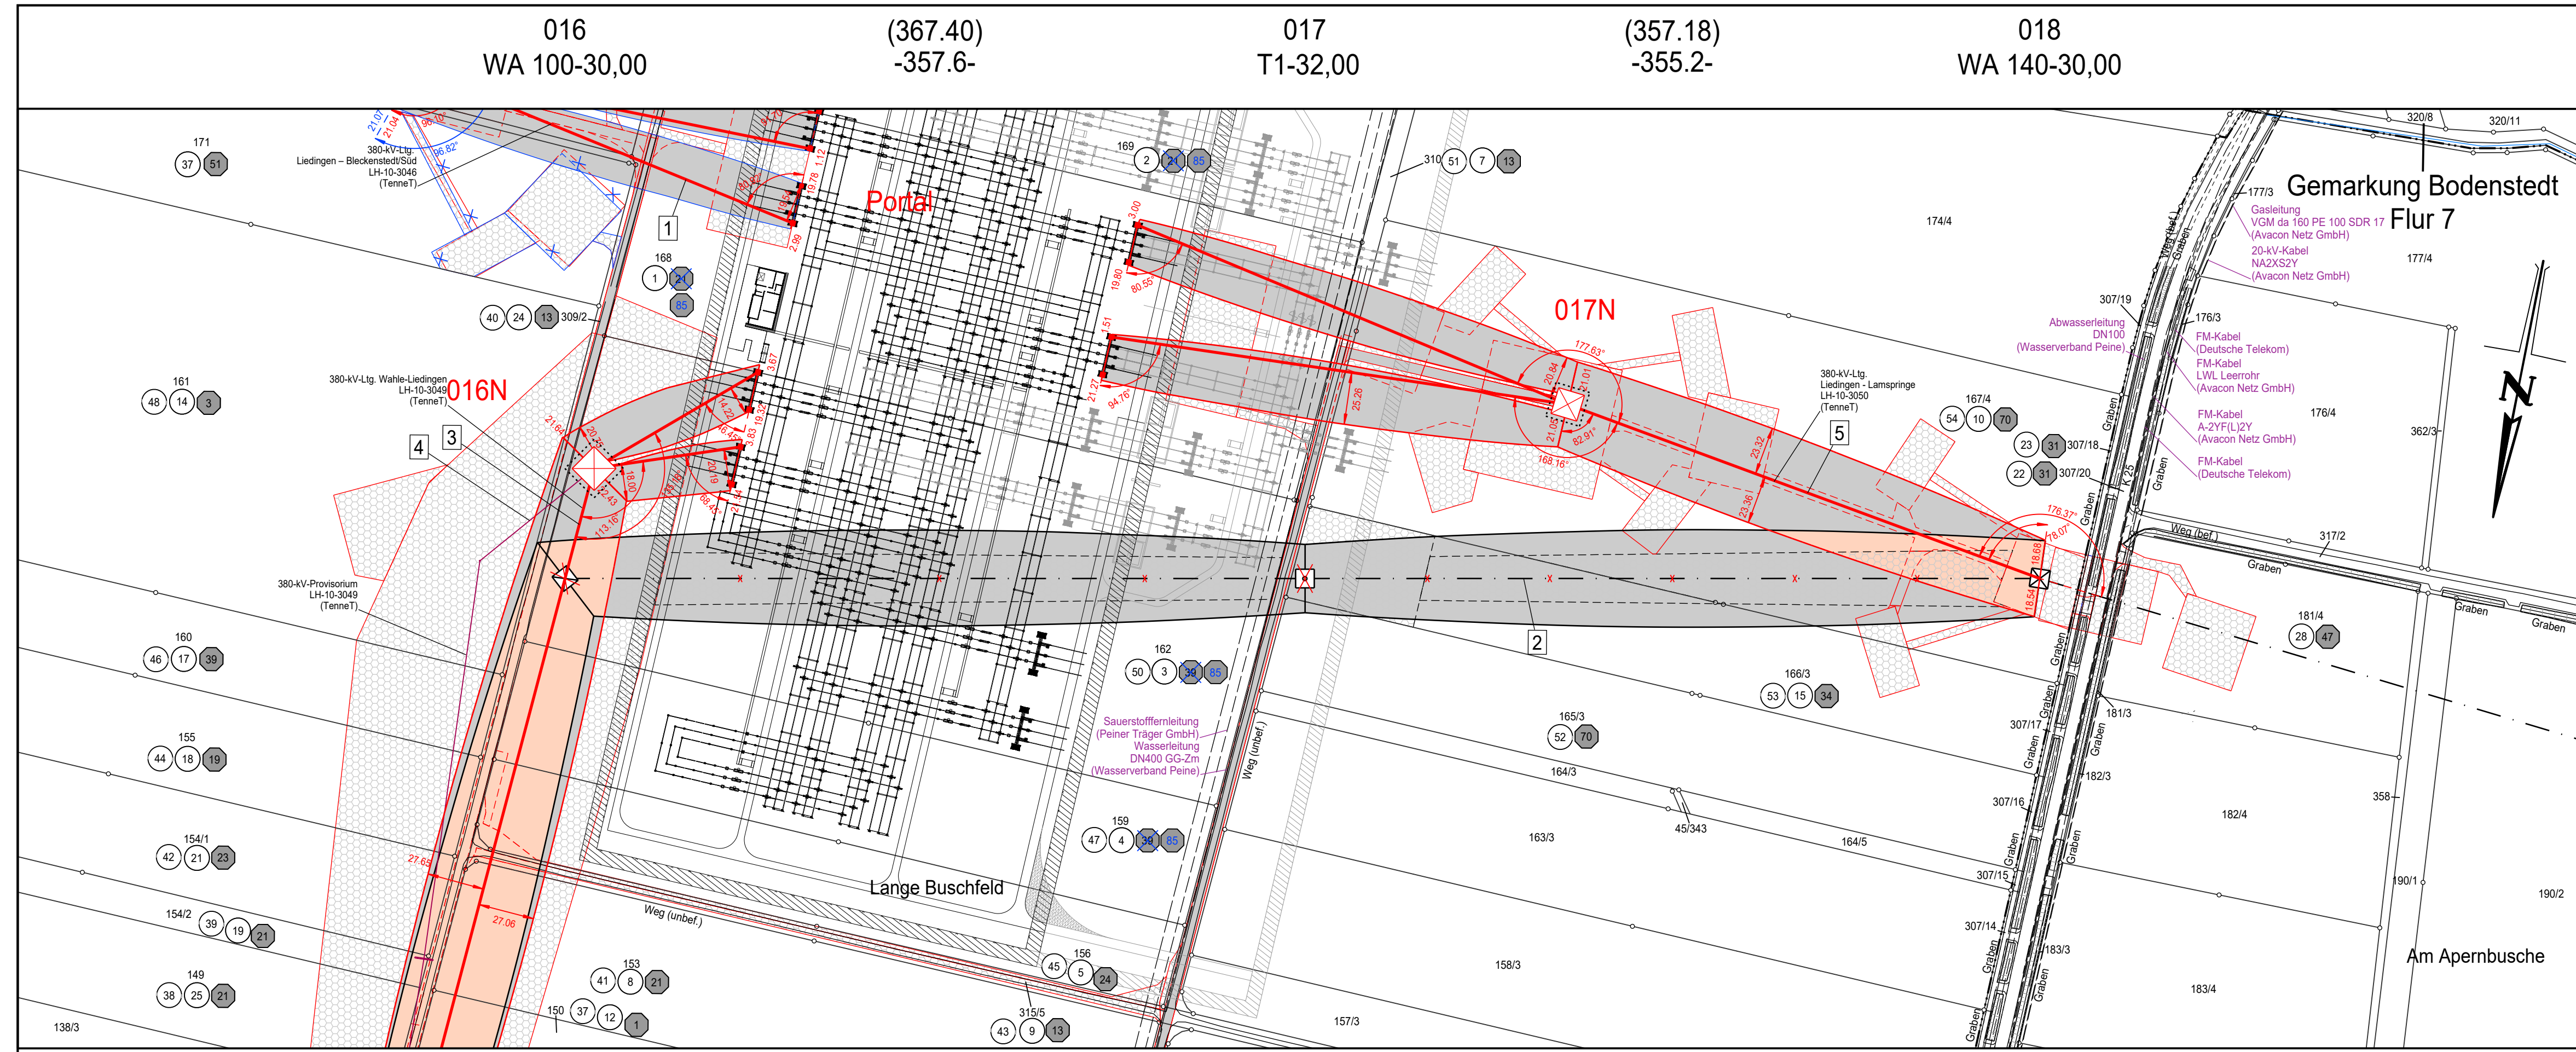

016
WA 100-30,00

(367.40)
-357.6-

017
T1-32,00

(357.18)
-355.2-

018
WA 140-30,00

Landkreis Peine
Gemeinde Vechelde

Gemarkung Liedingen
Flur 3

Flur 1