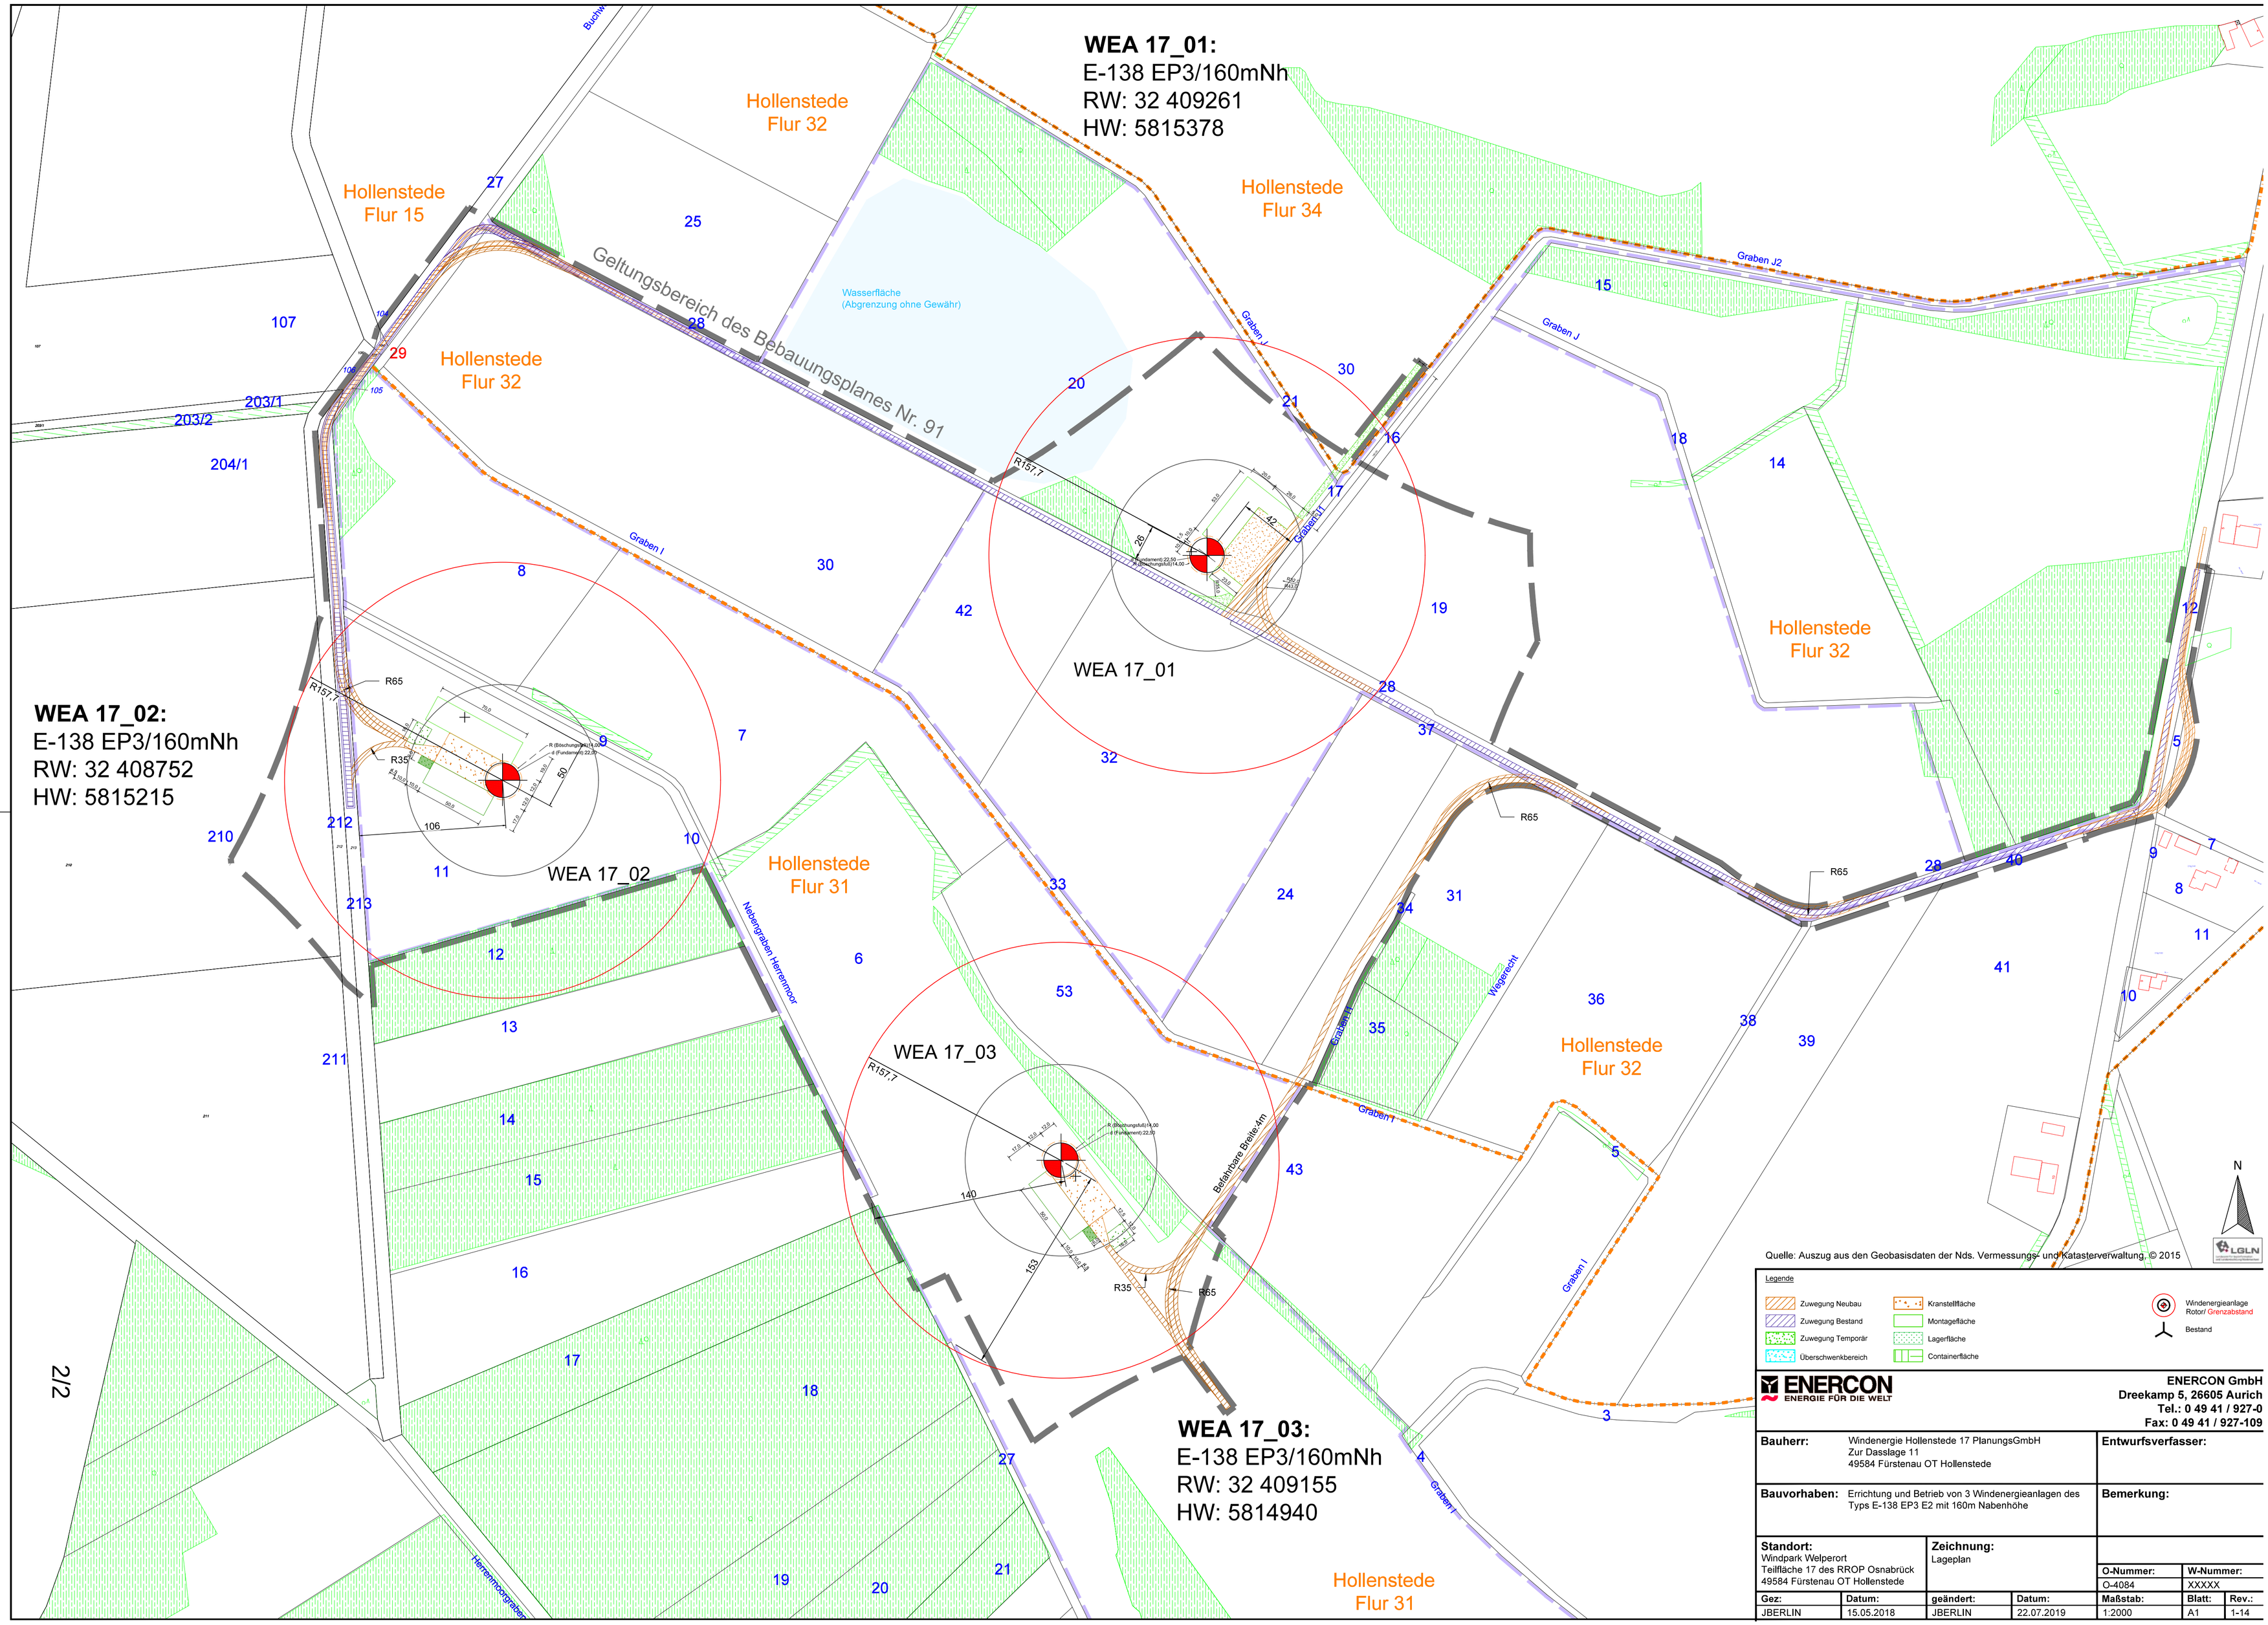

WEA 17_01:
E-138 EP3/160mNh
RW: 32 409261
HW: 5815378
WEA 17_02:
E-138 EP3/160mNh
RW: 32 408752
HW: 5815215
WEA 17_03:
E-138 EP3/160mNh
RW: 32 409155
HW: 5814940
Hollenstede Flur 15
Hollenstede Flur 32
Hollenstede Flur 34
Hollenstede Flur 31
Geltungsbereich des Bebauungsplanes Nr. 91
Wasserfläche (Abgrenzung ohne Gewähr)
Graben I
Graben J
Graben J2
Nebengraben Herrenmoor
Wegerecht
Befahrbare Breite:4m
Herrenmoorgraben
R157,7
R65
R35
WEA 17_01
WEA 17_02
WEA 17_03
N
Quelle: Auszug aus den Geobasisdaten der Nds. Vermessungs- und Katasterverwaltung, © 2015
LGLN
Legende
Zuwegung Neubau
Zuwegung Bestand
Zuwegung Temporär
Überschwenkbereich
Kranstellfläche
Montagefläche
Lagerfläche
Containerfläche
Windenergieanlage Rotor/ Grenzabstand
Bestand
ENERCON
ENERGIE FÜR DIE WELT
ENERCON GmbH
Dreekamp 5, 26605 Aurich
Tel.: 0 49 41 / 927-0
Fax: 0 49 41 / 927-109
Bauherr: Windenergie Hollenstede 17 PlanungsGmbH
Zur Dasslage 11
49584 Fürstenau OT Hollenstede
Entwurfsverfasser:
Bauvorhaben: Errichtung und Betrieb von 3 Windenergieanlagen des Typs E-138 EP3 E2 mit 160m Nabenhöhe
Bemerkung:
Standort: Windpark Welperort
Teilfläche 17 des RROP Osnabrück
49584 Fürstenau OT Hollenstede
Zeichnung: Lageplan
O-Nummer: O-4084
W-Nummer: XXXXX
Gez: JBERLIN
Datum: 15.05.2018
geändert: JBERLIN
Datum: 22.07.2019
Maßstab: 1:2000
Blatt: A1
Rev.: 1-14

2/2