



Draufsicht

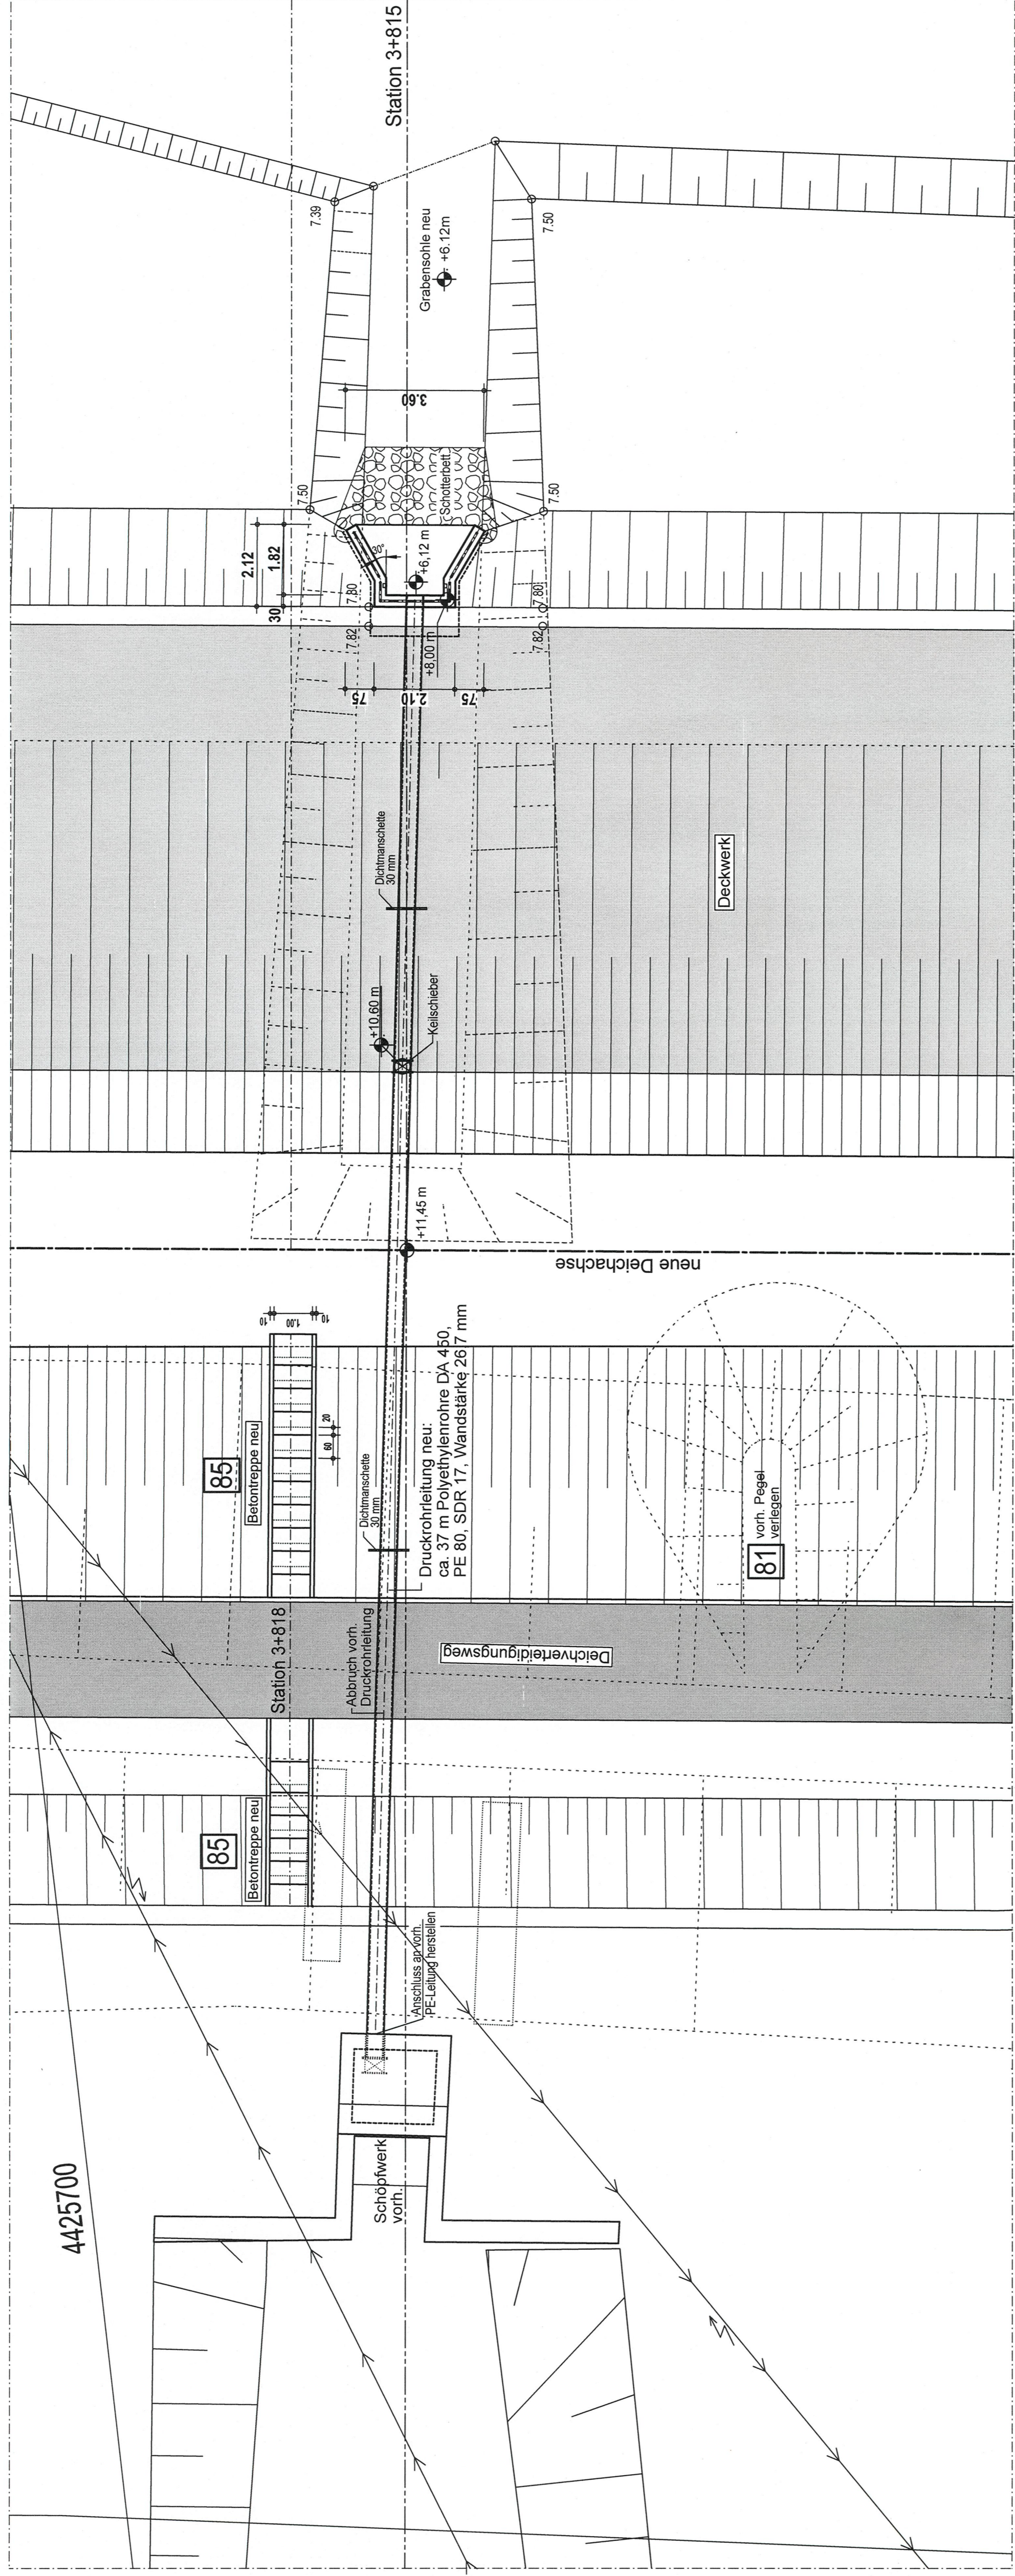

Schnitt A-A Station 3+815

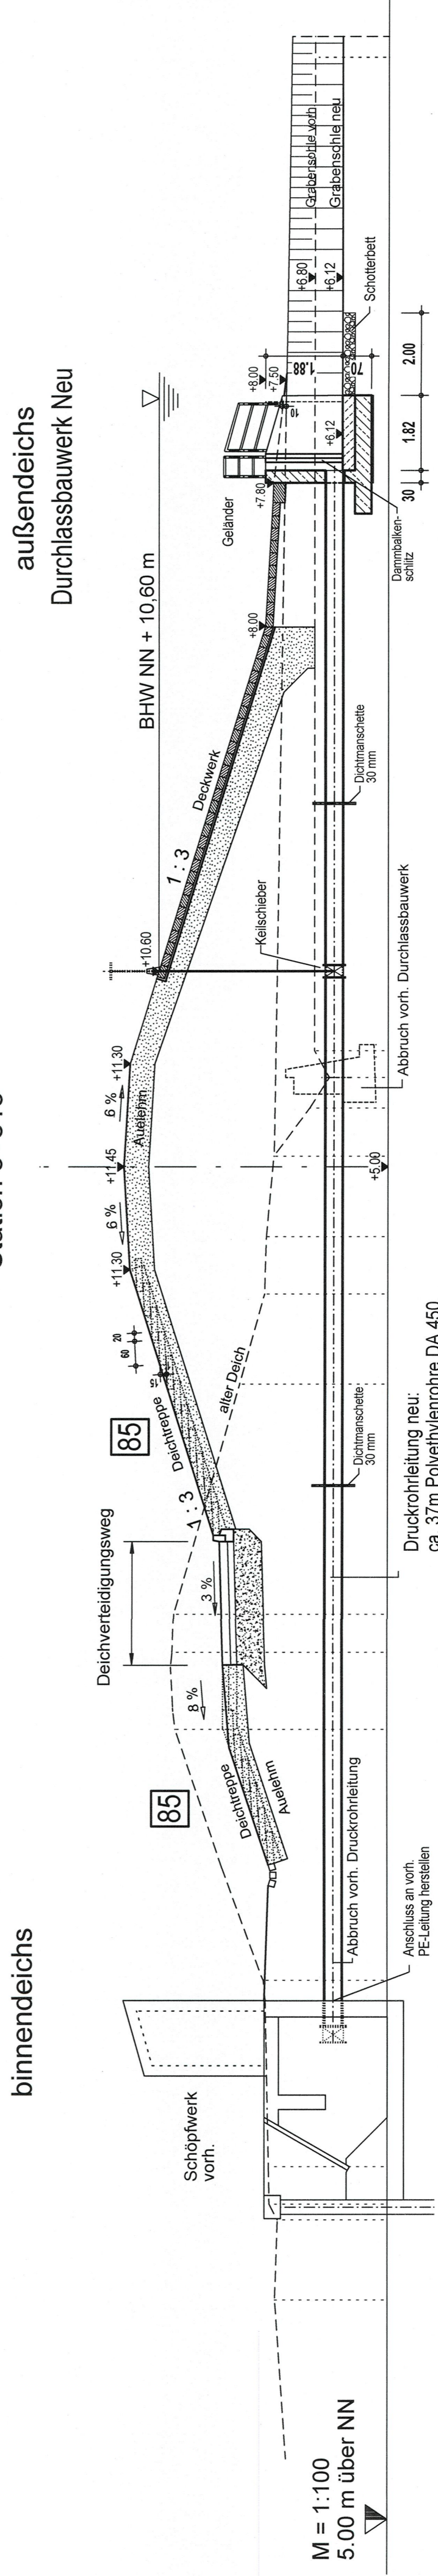

c	b	a	Art der Änderungen	Datum	Bearbeitet	Fachtechn. geprüft

BAUHERR
Neuhauser Deich- und Unterhaltungsverband
BAUVORHABEN

Antrag auf Planfeststellung
für den Ausbau und Neubau der Hochwasserdeiche
an Sude und Kränke

DARSTELLUNG Planung
Bauwerksnummern 82 + 85
Schöpfwerk Preten + Durchlass

MASSSTAB 1 : 100
Anlage 9
E-02

PLANNING:
VOSS INGENIEURE
Ingenieurbüro für Bauwesen GmbH
Lange Mühle 26 · 21444 Viernoten
Tel. 04103 90000
aufgestellt, überholt den 18.05.2009

Datum 18.05.2009
Bearbeiter [Signature]
Anfertigung der Zeichnung 18.05.2009
Unterschrift [Signature]
G.Zemke
E.Voss

Projekt-Nr. 19008