binnendeichs

Station 1+725

außendeichs

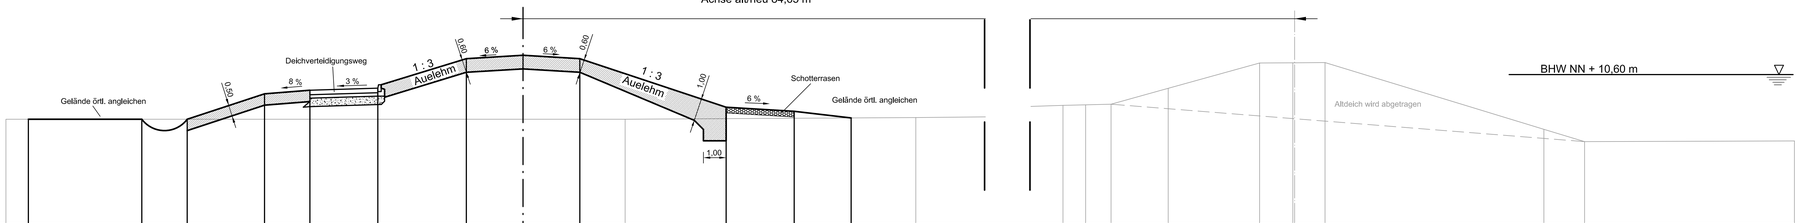

4.00 m über NN

| | | |