binnendeichs

außendeichs

Station 1+850

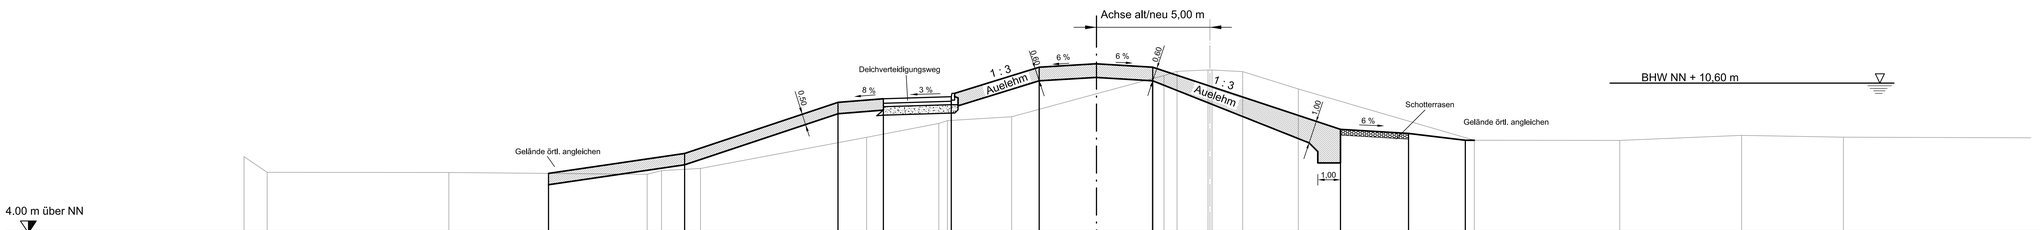

| | | |