



# Draufsicht

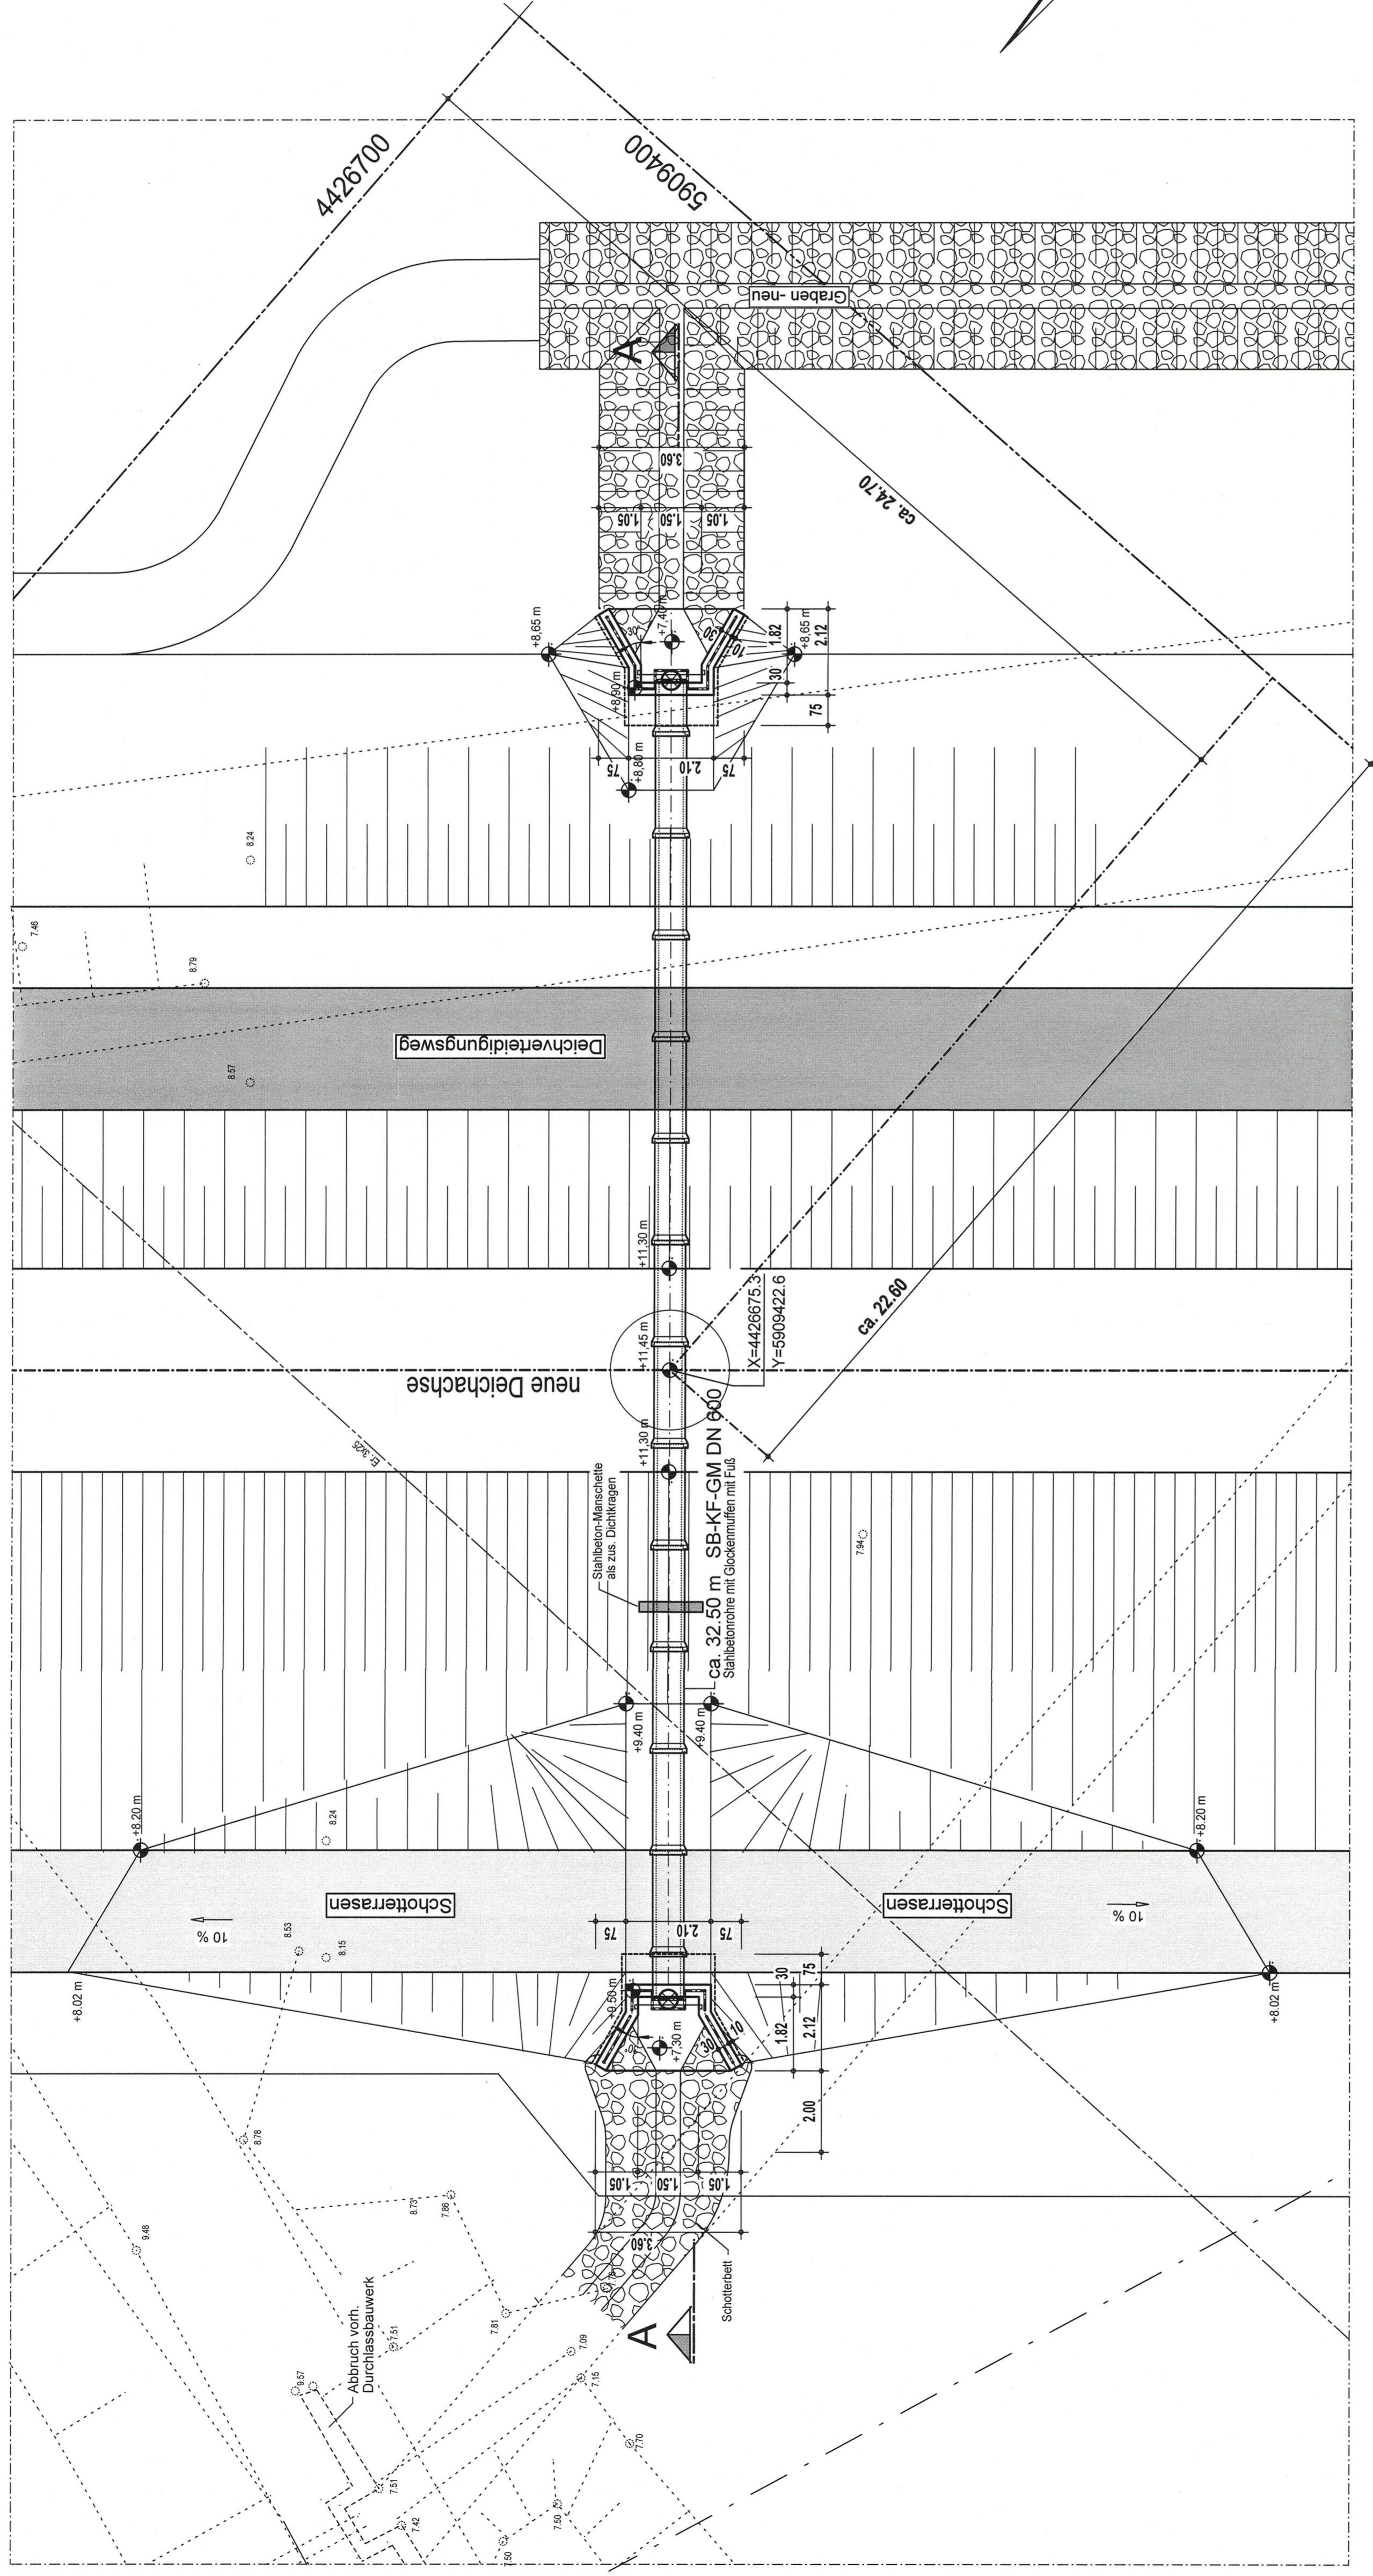

# Schnitt A-A

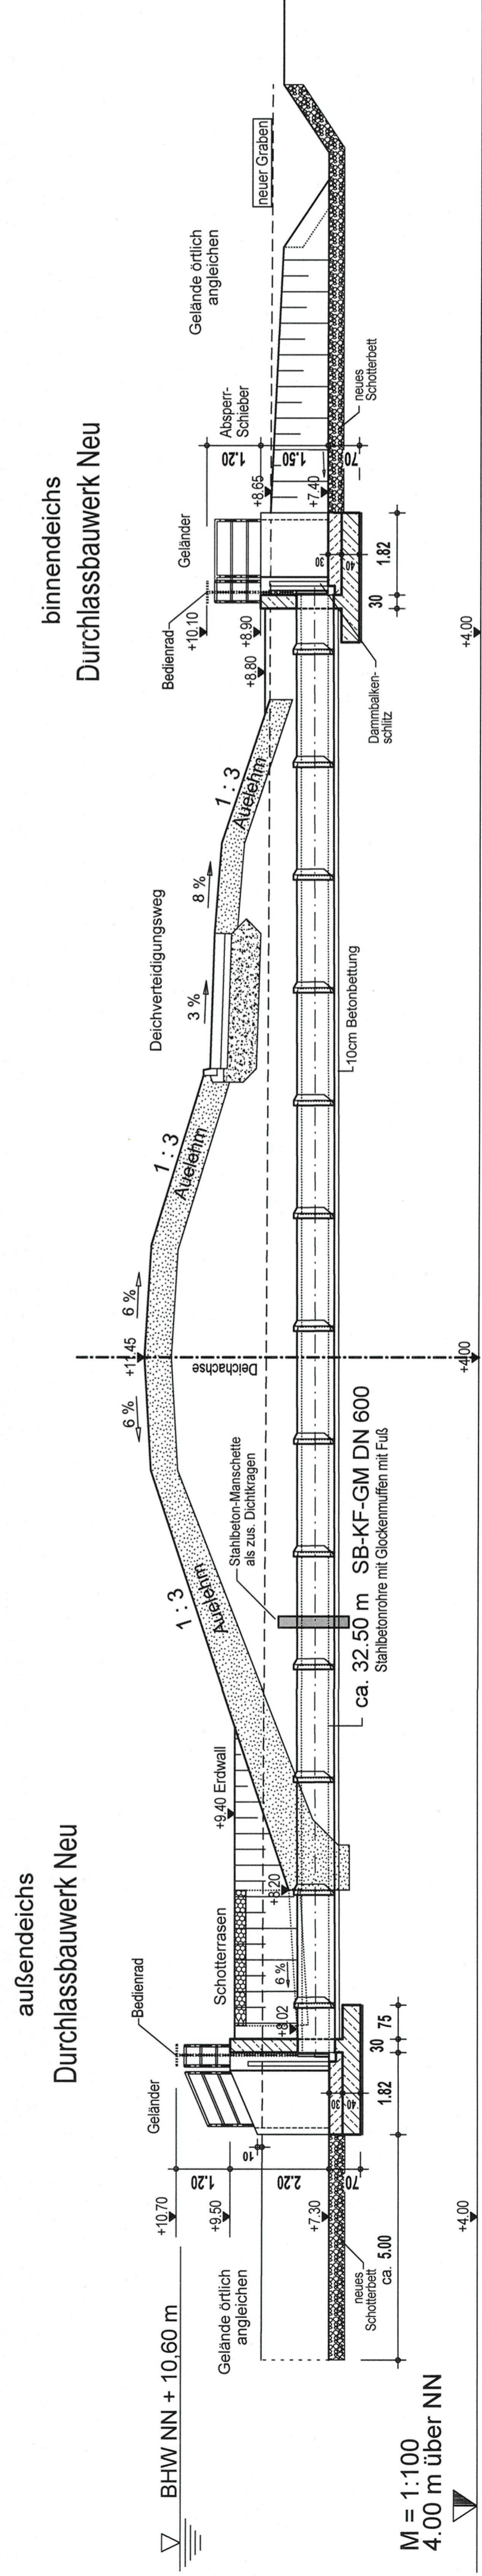

Art der Änderungen	Datum	Bearbeitet	Fachtechn. geprüft
c			
b			
a			

**BAUHERR**  
**Neuhauser Deich- und Unterhaltungsverband**  
 BAUVORHABEN

**Antrag auf Planfeststellung**  
 für den Ausbau und Neubau der Hochwasserdeiche  
 an Sude und Krainke

**DARSTELLUNG** Planung  
**Bauwerksnummer** 12  
**rechter Krainkeleich**  
**Durchlass Ziegeleleich DN 600**

**MASSSTAB** 1 : 100  
**ANLAGE** 9  
**E-03**

**PLANNING:**  
**VOSS INGENIEURE**  
 Ingenieurbüro für Bauwesen GmbH  
 Lange Heide 29 · 21444 Vimmernien · Tel. 04743 906444  
 aufgestellt, Verhöfen den 18.05.2009

**Datum** 18.05.2009  
**Bearbeiter** G.Zemke  
**Anfertigung** 18.05.2009  
**Zeichnung** E.Voss

**Projekt-Nr.** 19008  
**Überschrift** Unterschiff  
**Auslegung**