binnendeichs

außendeichs

Station 2+550

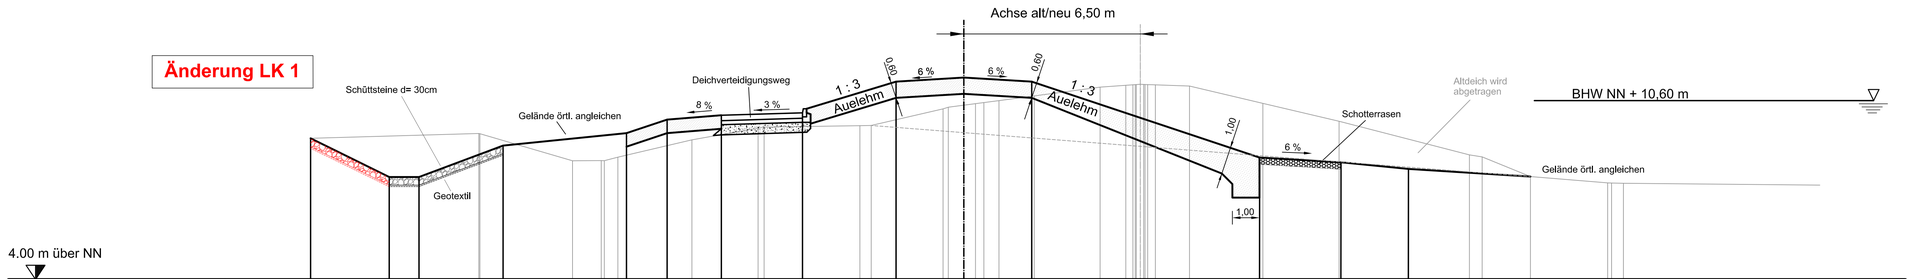

| | | |