



- Untersuchungsgebiete**
- UG 15-fache WEA Höhe (Planung)
  - UG 15-fache WEA Höhe (Rückbau)
- WEA-Standorte**
- WEA-Standorte (Planung)
  - WEA-Standorte (Rückbau)
- Sichtverstellende Bereiche**
- Gehölze
  - Siedlungsflächen
  - Industrie- und Gewerbegebiet
  - Waldfläche
- Sichtbarkeit rückzubauende WEA**
- Sichtbare Bereiche
  - Sichtbare Bereiche (erheblich beeinträchtigt)

**Angesetzte Bezugshöhen**

Waldflächen	18 m
Gehölzflächen	05 m
Gewerbeflächen	08 m
Siedlungsflächen	08 m
Rückzubauende WEA	150 m
Geplante WEA	247 m
Betrachterhöhe	1,7 m



**PROJEKT** Repowering von 2 WEA in der Stadt Melle  
Ortsteil Westendorf, LK Osnabrück

**BAUHERR** RRM 2020 GmbH & Co. KG  
Bornweg 28  
49152 Bad Essen

**DARSTELLUNG** Karte 1 - Sichtverschattungsanalyse Rückzubauende WEA

Maßstab: 1 : 27.500 Datum: Juni 2021  
 Projektnummer: 0604 Gezeichnet: D. Beckmann

Entwurfsverfasser alte bielesfelder Straße 1  
33824 werther (westf.)  
fon: 05203 9182090  
mail@stadtkonzept.de





**Untersuchungsgebiete**

UG 15-fache WEA Höhe (Planung)

**WEA-Standorte**

WEA-Standorte (Planung)

WEA-Standorte (Rückbau)

**Sichtverstellende Bereiche**

Gehölze

Siedlungsflächen

Industrie- und Gewerbegebiet

Waldfläche

**Sichtbarkeit geplante WEA**

Sichtbare Bereiche (erheblich Beeinträchtigt)

**Angesetzte Bezugshöhen**

Waldflächen	18 m
Gehölzflächen	05 m
Gewerbeflächen	08 m
Siedlungsflächen	08 m
Rückzubauende WEA	150 m
Geplante WEA	247 m
Betrachterhöhe	1,7 m



PROJEKT **Repowering von 2 WEA in der Stadt Melle  
Ortsteil Westendorf, LK Osnabrück**

BAUHERR **RRM 2020 GmbH & Co. KG  
Bornweg 28  
49152 Bad Essen**

DARSTELLUNG Karte 2 - Sichtverschattungsanalyse geplante WEA

Maßstab: 1 : 27.500 Datum: Juni 2021  
Projektnummer: 0604 Gezeichnet: D. Beckmann

Entwurfsverfasser




alte bielefelder Straße 1  
33824 werther (westf.)  
fon: 05203 9182090  
mail@stadtlandkonzept.de

Quelle: Auszug aus den Geobasisdaten des Landesamtes  
für Geoinformation und Landesvermessung Niedersachsen  
© GeoBasis-DE/ BKG (2020)





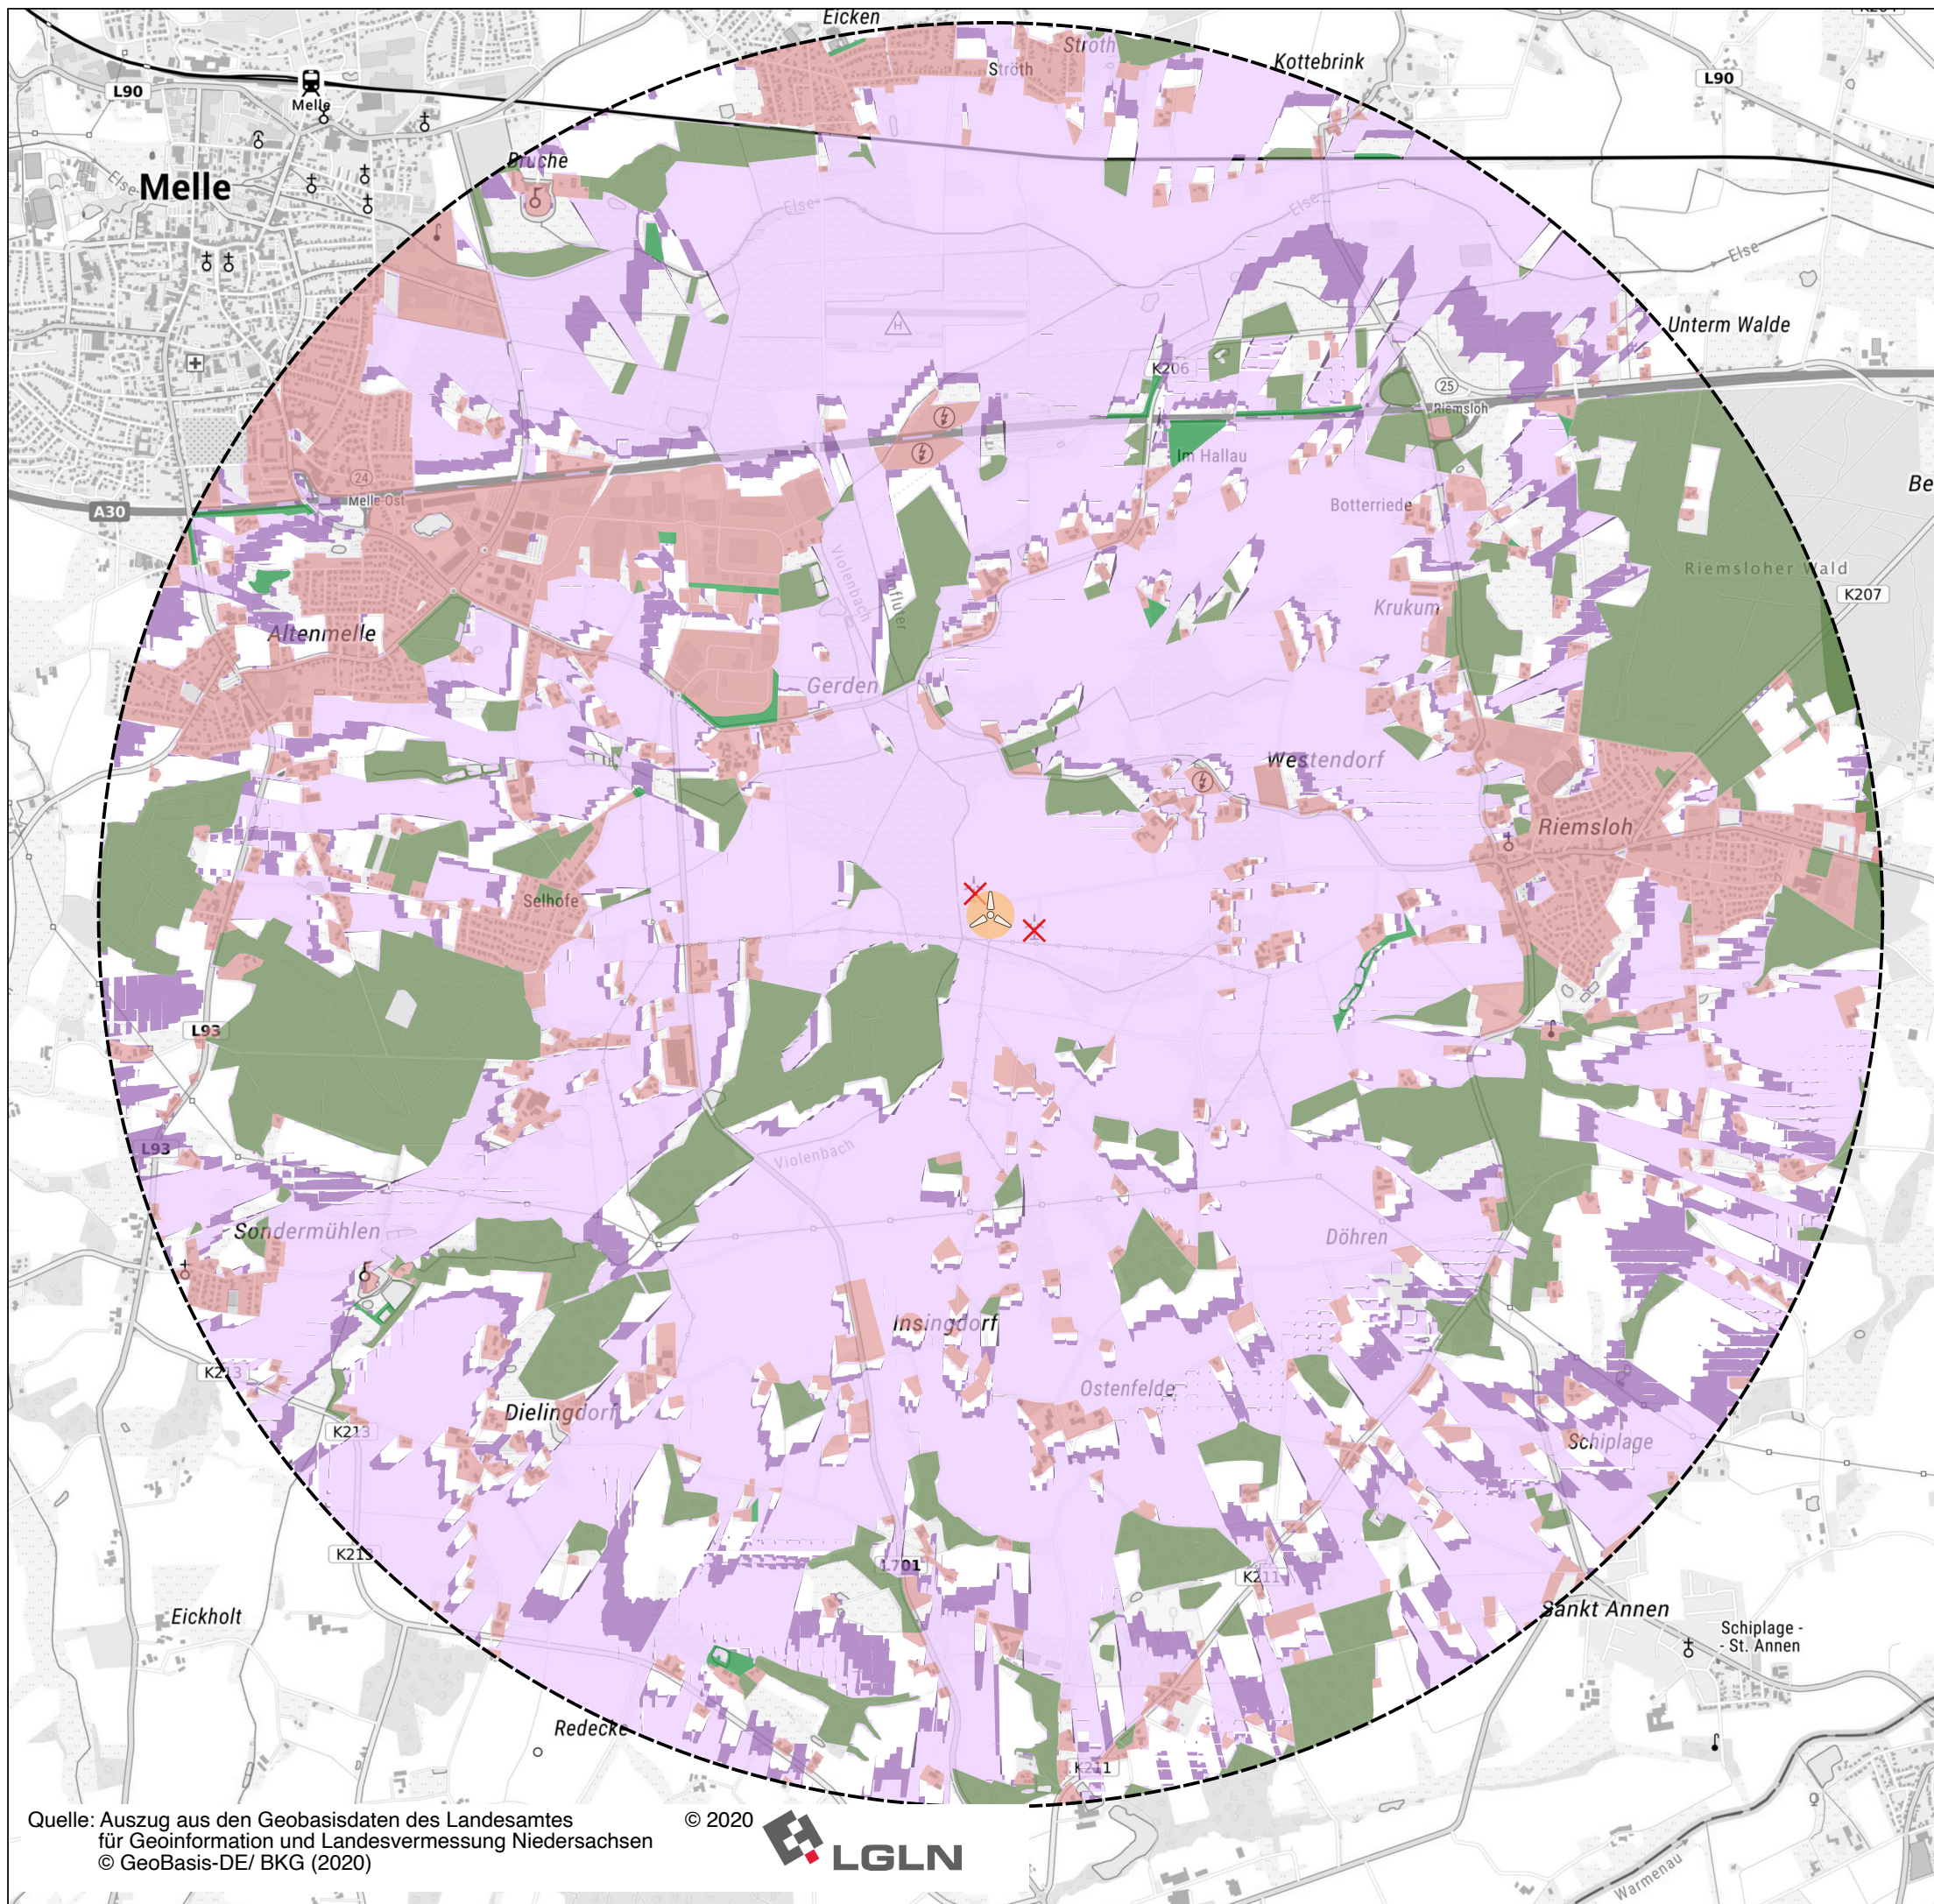

**Untersuchungsgebiete**

UG 15-fache WEA Höhe (Planung)

**WEA-Standorte**

WEA-Standorte (Planung)

WEA-Standorte (Rückbau)

**Sichtverstellende Bereiche**

Gehölze

Siedlungsflächen

Industrie- und Gewerbegebiet

Waldfläche

**Sichtbarkeit aller WEA im UG**

Geplante WEA

Rückzubauende und geplante WEA

Rückzubauende WEA

**Angesetzte Bezugshöhen**

Waldflächen	18 m
Gehölzflächen	05 m
Gewerbeflächen	08 m
Siedlungsflächen	08 m
Rückzubauende WEA	150 m
Geplante WEA	247 m
Betrachterhöhe	1,7 m



PROJEKT **Repowering von 2 WEA in der Stadt Melle Ortsteil Westendorf, LK Osnabrück**

BAUHERR **RRM 2020 GmbH & Co. KG  
Bornweg 28  
49152 Bad Essen**

---

DARSTELLUNG Karte 3 - Sichtverschattungsanalyse Gesamtdarstellung

---

Maßstab: 1 : 27.500 Datum: Juni 2021  
 Projektnummer: 0604 Gezeichnet: D. Beckmann

---

Entwurfsverfasser **stadtlandkonzept**  
 Planungsbüro für Stadt & Umwelt

alte bielefelder Straße 1  
 33824 werther (westf.)  
 fon: 05203 9182090  
 mail@stadtlandkonzept.de