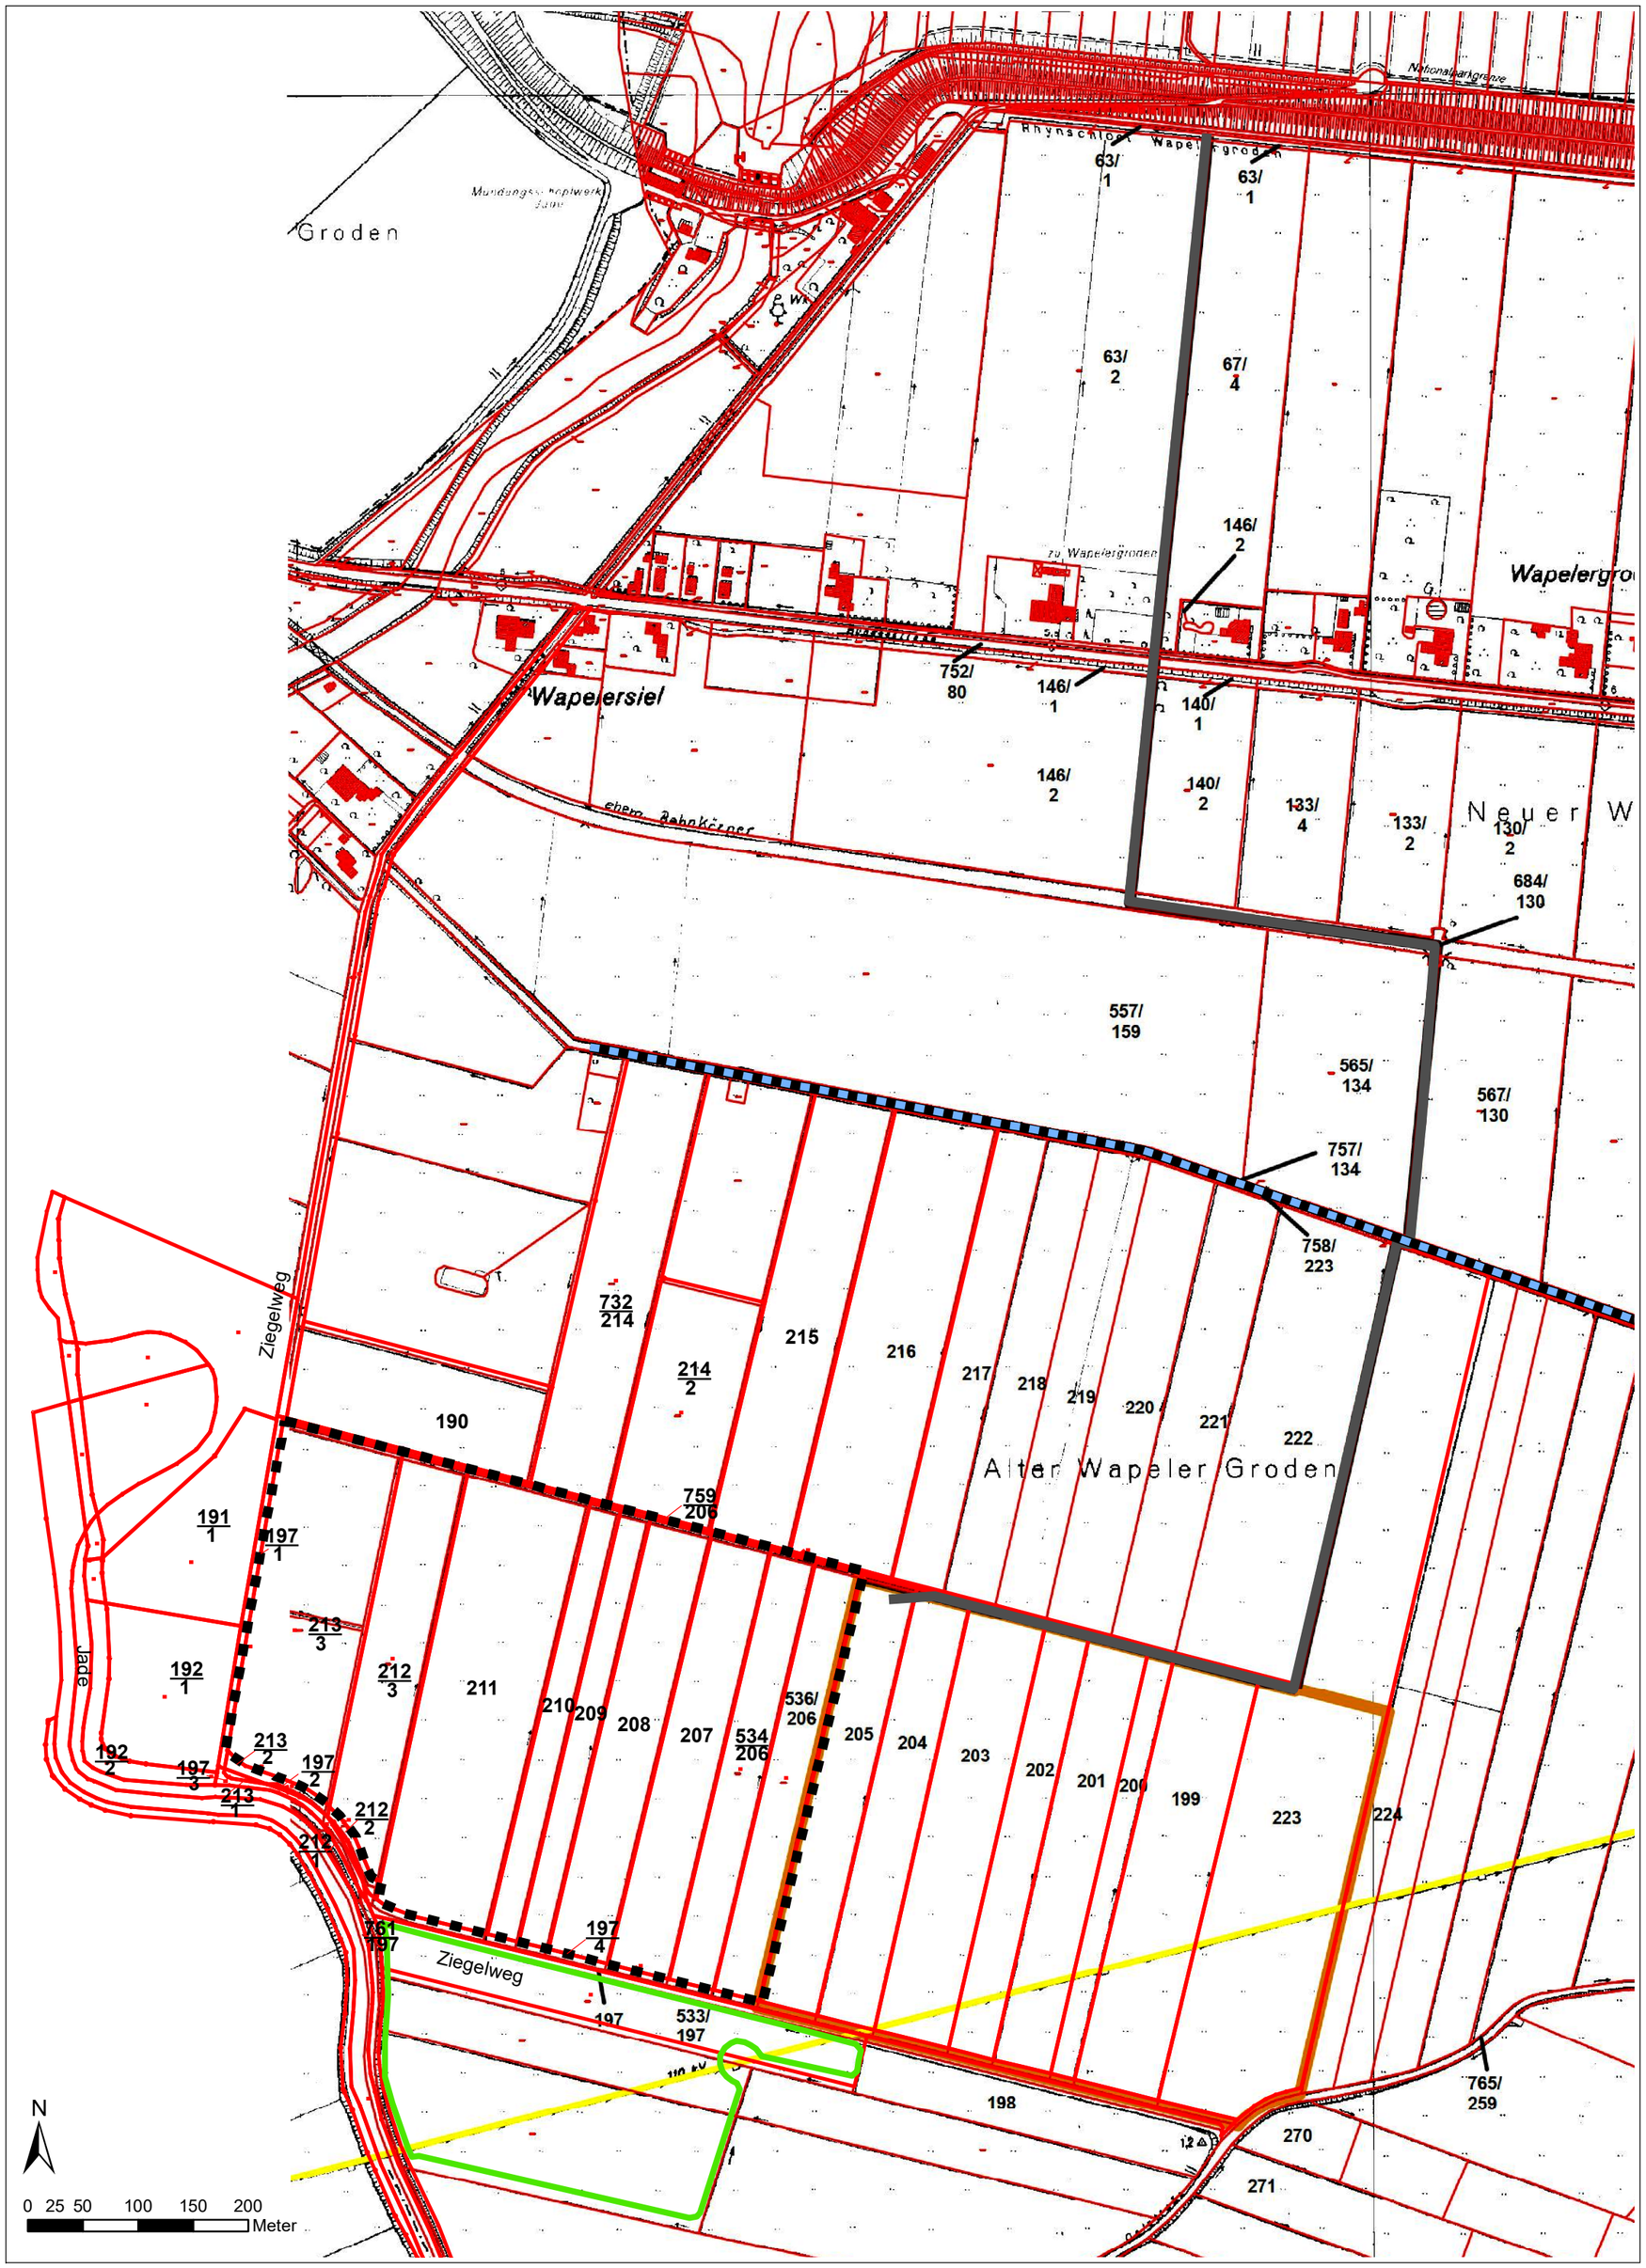

Legende

Grenze der Abbaustätte

temporäre Baustraße (vorhanden)

Grenze der Flurstücke

212/3 Flurstücksnummer

alle Flurstücke liegen in der Gemeinde Jade, Gemarkung Jade, Flur 1
Quelle: Landesamt für Geoinformation und Landesvermessung Niedersachsen (LGLN)

Nachrichtlich

Denkmalgeschützte Deichlinie (archäologisches Bodendenkmal)

Grenze Kleiabbau Wapelergroden I

Grenze Kleiabbau Wapelergroden II

110 kV-Stromleitung

AG Tewes
Landschaftsökologie und Umweltplanung
Kiebitzweg 6
26209 Hatten-Sandkrug
Tel.: 04481/93790-0 Fax: -22
e-Mail: info@agtewes.de

	Datum	Zeichen
bearbeitet:	11/2019	Franz
gezeichnet	11/2019	Franz

II. Oldenburgischer Deichband
Franz-Schubert-Straße 31
26919 Brake

Klei - Bodenabbau "Alter Wapeler Groden III"

Liegenschaftskarte

Unterlage B.1

Maßstab: 1:5.000