


Hochwert [m / UTM ETRS89 32N]

Rechtswert [m / UTM ETRS89 32N]

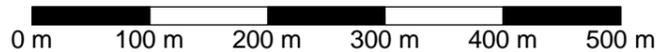

Planzeichenerklärung

- Grenze Antragsgebiet
 - - - Grenze Abbaufäche (Böschungsoberkante)
 - - - Abbaubabschnitt
 - - - Abbaubabphase
 - (A)** Bezeichnung See
 - ▧ Betriebsfläche
 - +P1** Schöpfrad mit Positionsnummer
 - ➔ Abbaurichtung
 - Förderband
 - Betriebsweg
 - Rücklauf Schöpfrad
 - schwimmende Rohrleitung + Saugbagger
 - GWM 4/21 Grundwassermessstelle
 - Hochwasserschutzwall
 - - - temporärer Hochwasserschutzwall
- Lage der Abbausohle [m NHN]
-

Vorratsabschätzung - Abbaubabschnitt III - Phase 11		Einheit
Abbaufäche	[ha]	5,85
Gewinnbare Vorräte auf 5,85 ha (GOK bis Kiessandbasis)	[m³]	672.000
./ davon Oberboden	[m³]	18.000
./ davon Abraum	[m³]	159.000
./ davon Gewinnungsverluste durch abschlämmbare Bestandteile und nicht nutzbares Material (5 % der gewinnbaren Sandvorräte)	[m³]	23.000
./ davon söhlige Gewinnungsverluste (1m/m²)*	[m³]	43.000
Bergmännisch gewinn- und nutzbare Vorräte	[m³]	429.000
Aufgehaltete bergmännisch gewinn- und nutzbare Vorräte**	[t]	858.000
Abbaudauer (200.000 t/Jahr)	a	4,3

*Bei Einsatz eines handelsüblichen zwangsgeführten Gewinnungsgerätes
 **Insitu-Lagerungsdichte: 2,0 t/m³ (Petermann 1955)

Kartengrundlage: Auszug aus den Geodaten des Landesamtes für Geoinformation und Landesvermessung Niedersachsen © 2021
 Koordinatensystem: UTM ETRS89 32N

Patzold, Köbbke Engineers GmbH & Co. KG
 Nassbaggerei · Tagebau · Erkundung · UXO
 Ritscherstraße 5, D-21244 Buchholz i. d. Nordheide
 Tel.: +49 (0)4186-895894-0

Projekt: **Antrag auf Bodenabbau Kieswerk Elze**

Auftraggeber: **Bettels Rohstoffe GmbH & Co. KG**
 Linnenkamp 40, 31137 Hildesheim

Plan: **Bauabschnitt 3 Phase 11 - See B** Maßstab: **1 : 6000 DIN A3**

	Datum	Name
Gezeichnet:	03.08.2022	AR
Geprüft:	03.08.2022	JS
Datei:	Anlage 12.11_Bauabschnitt 3_Phase 11.srf	
PKE-Proj.-Nr.:	20-3145-0206	Anl.: 12.11