


# Neubau 380-kV-Leitung LH-10-3039

Abschnitt 7: Steyerberg - Landesbergen

Stade - Landesbergen

## Übersichtsplan Kompensationsfläche

### Legende:

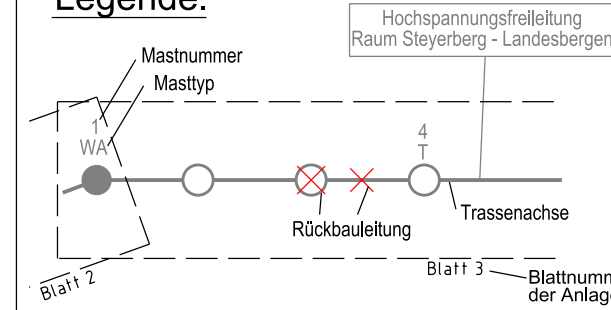

Neubauleitung: LH-10-3039  
LH-10-3003 Verlegung  
LH-10-3003 Durchverbindung

Nachrichtliche Leitung PFA 6: LH-10-3039, LH-10-3003, LH-10-2010

WA - Winkelabspannmast  
T - Tragmast

### Grenzen:

Kreis: - - - - -  
Stadt/Gem.: - - - - -

### Leitungsbezeichnungen:

- 1 380-kV-Leitung Stade - Landesbergen, LH-10-3039, Abschnitt 7: Steyerberg - Landesbergen, TenneT TSO GmbH
- 2 220-kV-Leitung Landesbergen - Sottrum, LH-10-2010, (Rückbau), TenneT TSO GmbH
- 3 380-kV-Leitung Landesbergen - Sottrum, LH-10-3003, (Neubau Verlegung), TenneT TSO GmbH
- 3.1 380-kV-Leitung Landesbergen - Sottrum, LH-10-3003, (Rückbau Verlegung), TenneT TSO GmbH
- 3.2 380-kV-Leitung Landesbergen - Sottrum, LH-10-3003, (Neubau Durchverbindung), TenneT TSO GmbH
- 3.3 380-kV-Leitung Landesbergen - Sottrum, LH-10-3003, (Rückbau Durchverbindung), TenneT TSO GmbH
- 4 380-kV-Leitung Landesbergen - Ovensstädt, LH-10-3017, TenneT TSO GmbH
- 5 380-kV-Leitung Landesbergen - Ohlensehlen, LH-10-3036, TenneT TSO GmbH
- 6 380-kV-Leitung Verbindungsleitung Landesbergen, LH-10-3004, TenneT TSO GmbH
- 7 380-kV-Leitung Verbindungsleitung Landesbergen, LH-10-3002, TenneT TSO GmbH
- 8 380-kV-Leitung Stade - Landesbergen, LH-10-3039, Abschnitt 6: Hoya - Steyerberg, TenneT TSO GmbH (nachrichtlich)

Quelle: Auszug aus den Geobasisdaten des Landesamtes für Geoinformation und Landesvermessung Niedersachsen, © 2018 LGLN

### Planfeststellungsunterlage

Aufgestellt Bayreuth, 02.03.2020

i.V. *[Signature]* i.A. *[Signature]*

Firma **imp GmbH**  
Bünnerhelfstr. 10  
44379 Dortmund

Maßstab Einheit  
1 : 25000 Meter

Satzungsgemäß ausgelegt in der Zeit  
vom .....  
bis .....  
Zeit und Ort der Auslegung sind vor Auslegung ortsüblich bekannt gemacht worden  
Gemeinde: .....


Dienstsiegel / Unterschrift .....

Planfeststellungsbehörde

Datum	Name
Bearb. 14.10.2019	Schwabe
Gepr. 21.10.2019	Gisder
Norm DIN EN 50341:2016-04	
Org.-Einheit	-



Zust. Änderung Datum Name Urspr.:

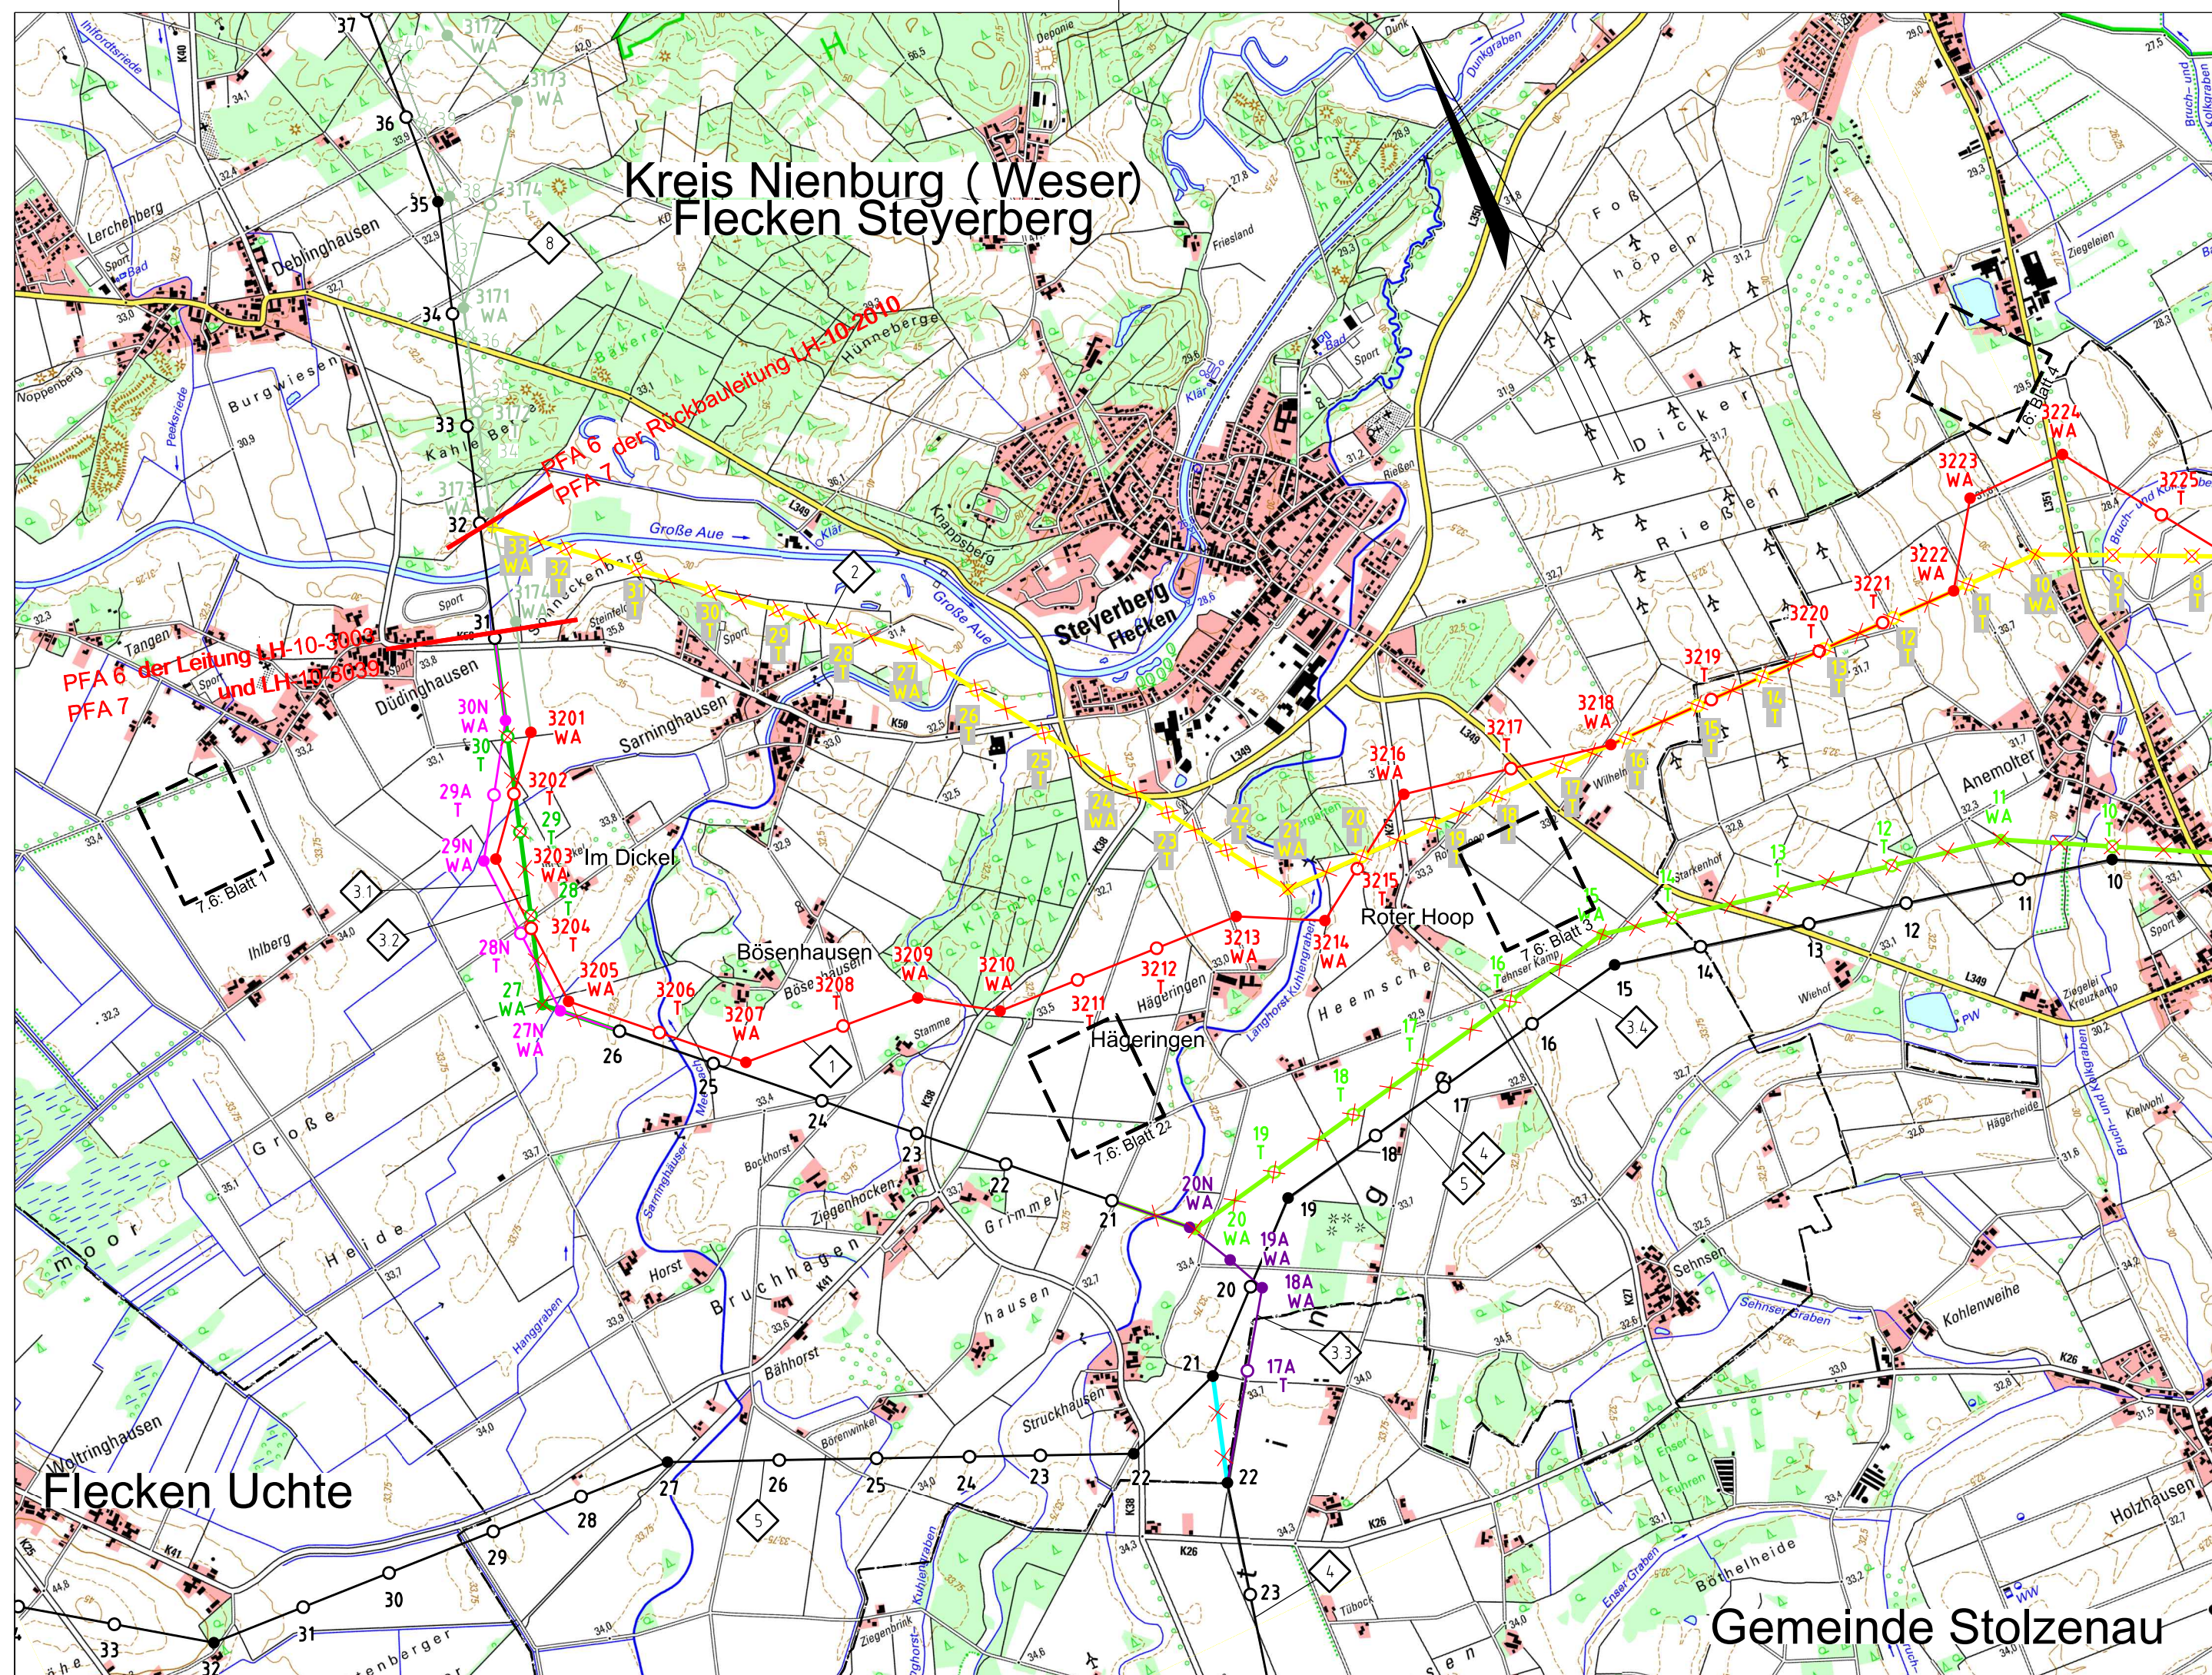

Kreis Nienburg (Weser)  
Flecken Steyerberg

Flecken Uchte

Gemeinde Stolzenau