


# Neubau 380-kV-Leitung LH-10-3003 Landesbergen - Sottrum Verlegung

## Abschnitt 7: Steyerberg - Landesbergen

### Lage-/Grunderwerbsplan

#### Mast Nr. 30N - Mast Nr. 29N

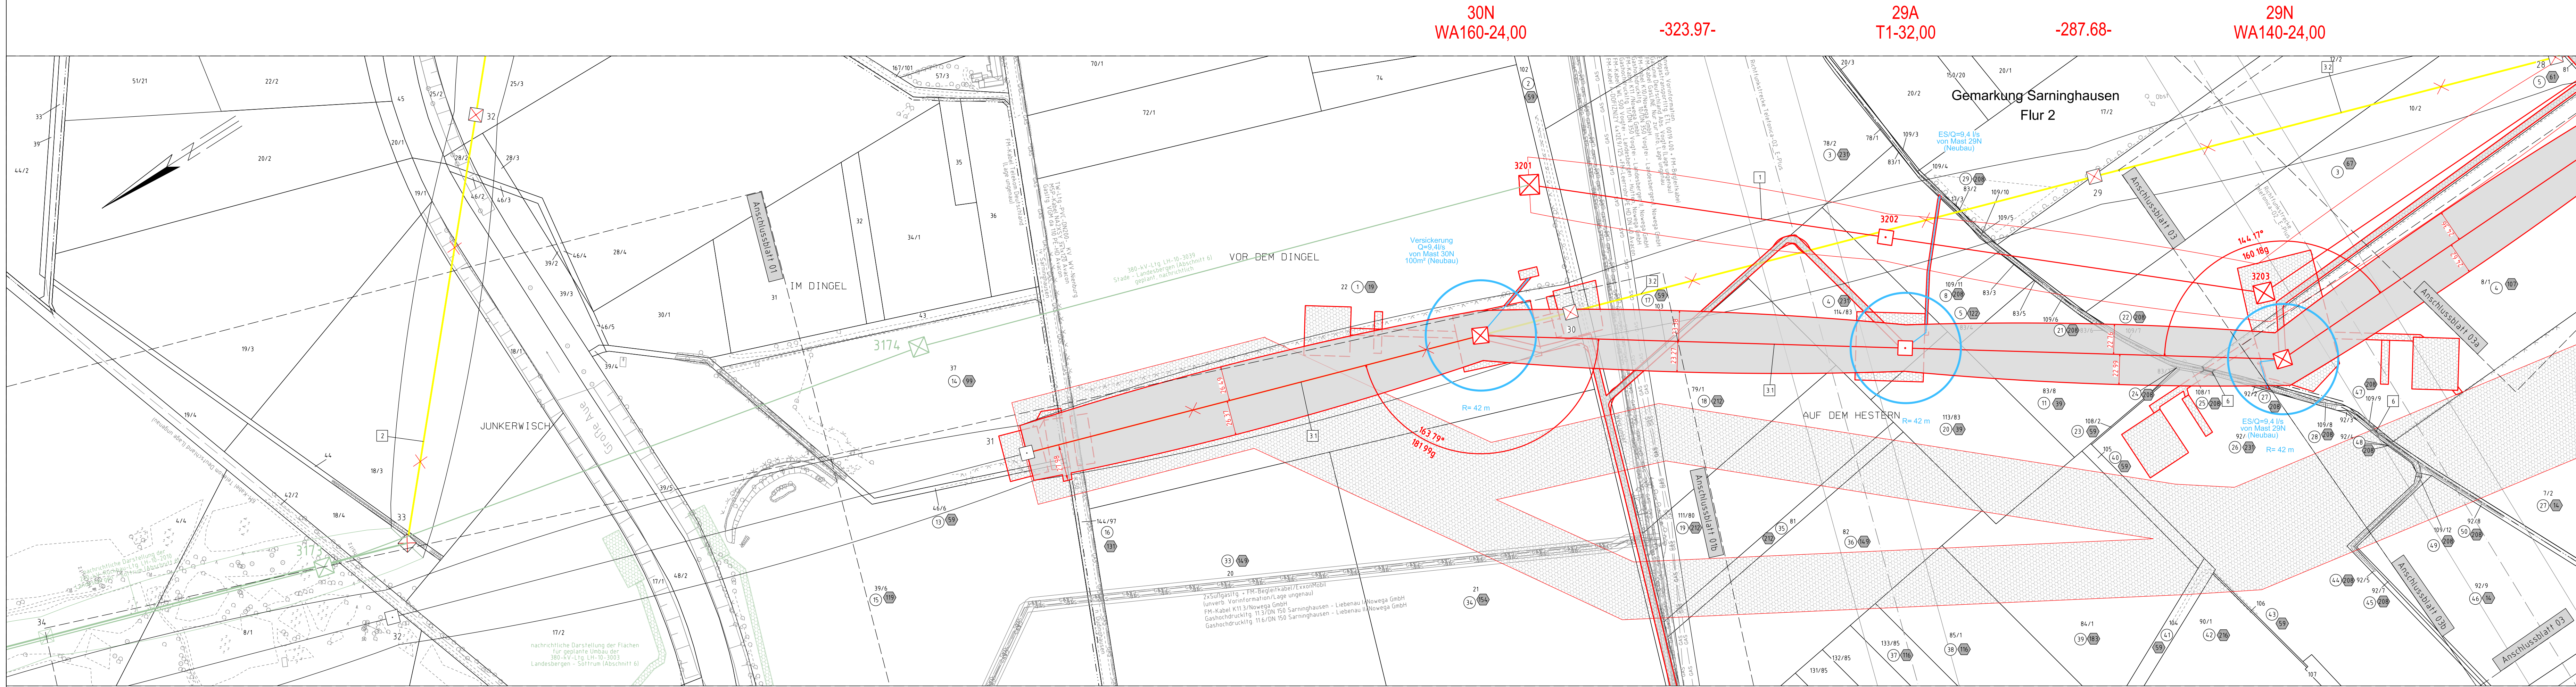

- |  |   |
|--|---|
| <p>1 Neubau der 380-kV-Leitung Steyerberg - Landesbergen (LH-10-3003), Tennet TSO GmbH M 3201 - 999A / 999B LW Landesbergen, rot</p> <p>2 Rückbau der 220-kV-Leitung Landesbergen - Sottrum (LH-10-2010), Tennet TSO GmbH LW Kraftwerk Robert Frank - M 33, gelb</p> <p>3 Verlegung der 380-kV-Leitung Landesbergen - Sottrum (LH-10-3003), Tennet TSO GmbH M 27N - M 30N, imk. Maßnahmen im Bestand M 21 - M 27N, schwarz rot und M 30N - M 31, rot</p> <p>32 Rückbau der 380-kV-Leitung Landesbergen - Sottrum (LH-10-3003), Tennet TSO GmbH M 27 - M 30 im Rahmen der Verlegung, gelb</p> | <p>33 Durchveränderung der 380-kV-Leitung Landesbergen - Sottrum (LH-10-3003), Tennet TSO GmbH M 17A - M 20N, imk. Maßnahmen im Bestand M 22 (LH-10-3017) - M 17A und M 20N - M 21, rot</p> <p>34 Rückbau der 380-kV-Leitung Landesbergen - Sottrum (LH-10-3003), Tennet TSO GmbH LW Landesbergen - M 20 im Rahmen der Durchveränderung, gelb</p> <p>31 Demontage Leiteseile der 380-kV-Leitung Landesbergen - Ovenslitt (LH-10-3017), Tennet TSO GmbH M 21 - M 22, gelb</p> <p>5 Grabenvermehrung bis 5m Breite</p> <p>6 Grabenvermehrung größer 5m Breite</p> |
|--|---|

**Legende:**

1 Masttyp  
WA160-24,00

2 Mastnummer  
T1+15,00

Feldlänge  
-325,0-

3 Achse (Neubau)

4 Schutzbereich (dinglich gesichert)

5 Bemessung des Schutzstreifens

6 Schutzbereichsbegrenzung

**Grenzen:**

- 1 Bauwerksnummer Kreis
- 2 Eigentümerschlüsselnr. Stadt/Gem.
- 3 Grundstücksordnungnr. Gemarkung
- 4 Flurstücksnummer Flur
- 5 Mast - Rückbau Flurstück
- 6 Abspannmast - Neubau
- 7 Tragmast - Neubau
- 8 Wasserhaltung Leitungsverlauf mit Einleitstelle
- 9 Reichweite Absenkrichter temporär nachrichtliche Darstellung der Planung aus Abschnitt 6

Fremdleitungen sind nachrichtlich geführt.  
Es besteht keine Gewähr auf Lage und Vollständigkeit.  
Quelle: Auszug aus den Geobasisdaten des Landesamtes für Geoinformation und Landesvermessung Niedersachsen, © 2018 LGLN

Planfeststellungsunterlage		
Aufgestellt Bayreuth,	01.11.2019	
i.V. <i>[Signature]</i> i.A. <i>[Signature]</i>		
Firma <b>imp GmbH</b> Blumenhofstr. 10 44379 Dortmund	Maßstab 1 : 2000	Einheit Meter
Satzungsgemäß ausgelegen in der Zeit vom ..... bis .....		Zeit und Ort der Auslegung sind vor Auslegung ortsüblich bekannt gemacht worden
Gemeinde: .....		Dienststempel / Unterschrift .....
Planfeststellungsbehörde		
Zust.	Änderung	Datum Name Urspr.:

Flecken Steyerberg  
Gemarkung Düdinghausen  
Flur 6

Kreis Nienburg (Weser)

Flecken Steyerberg  
Gemarkung Düdinghausen  
Flur 7