


Neubau 380-kV-Leitung LH-10-3003 Landesbergen - Sottrum Verlegung

Abschnitt 7: Steyerberg - Landesbergen Lage-/Grunderwerbsplan Zuwegung zu Mast 28N

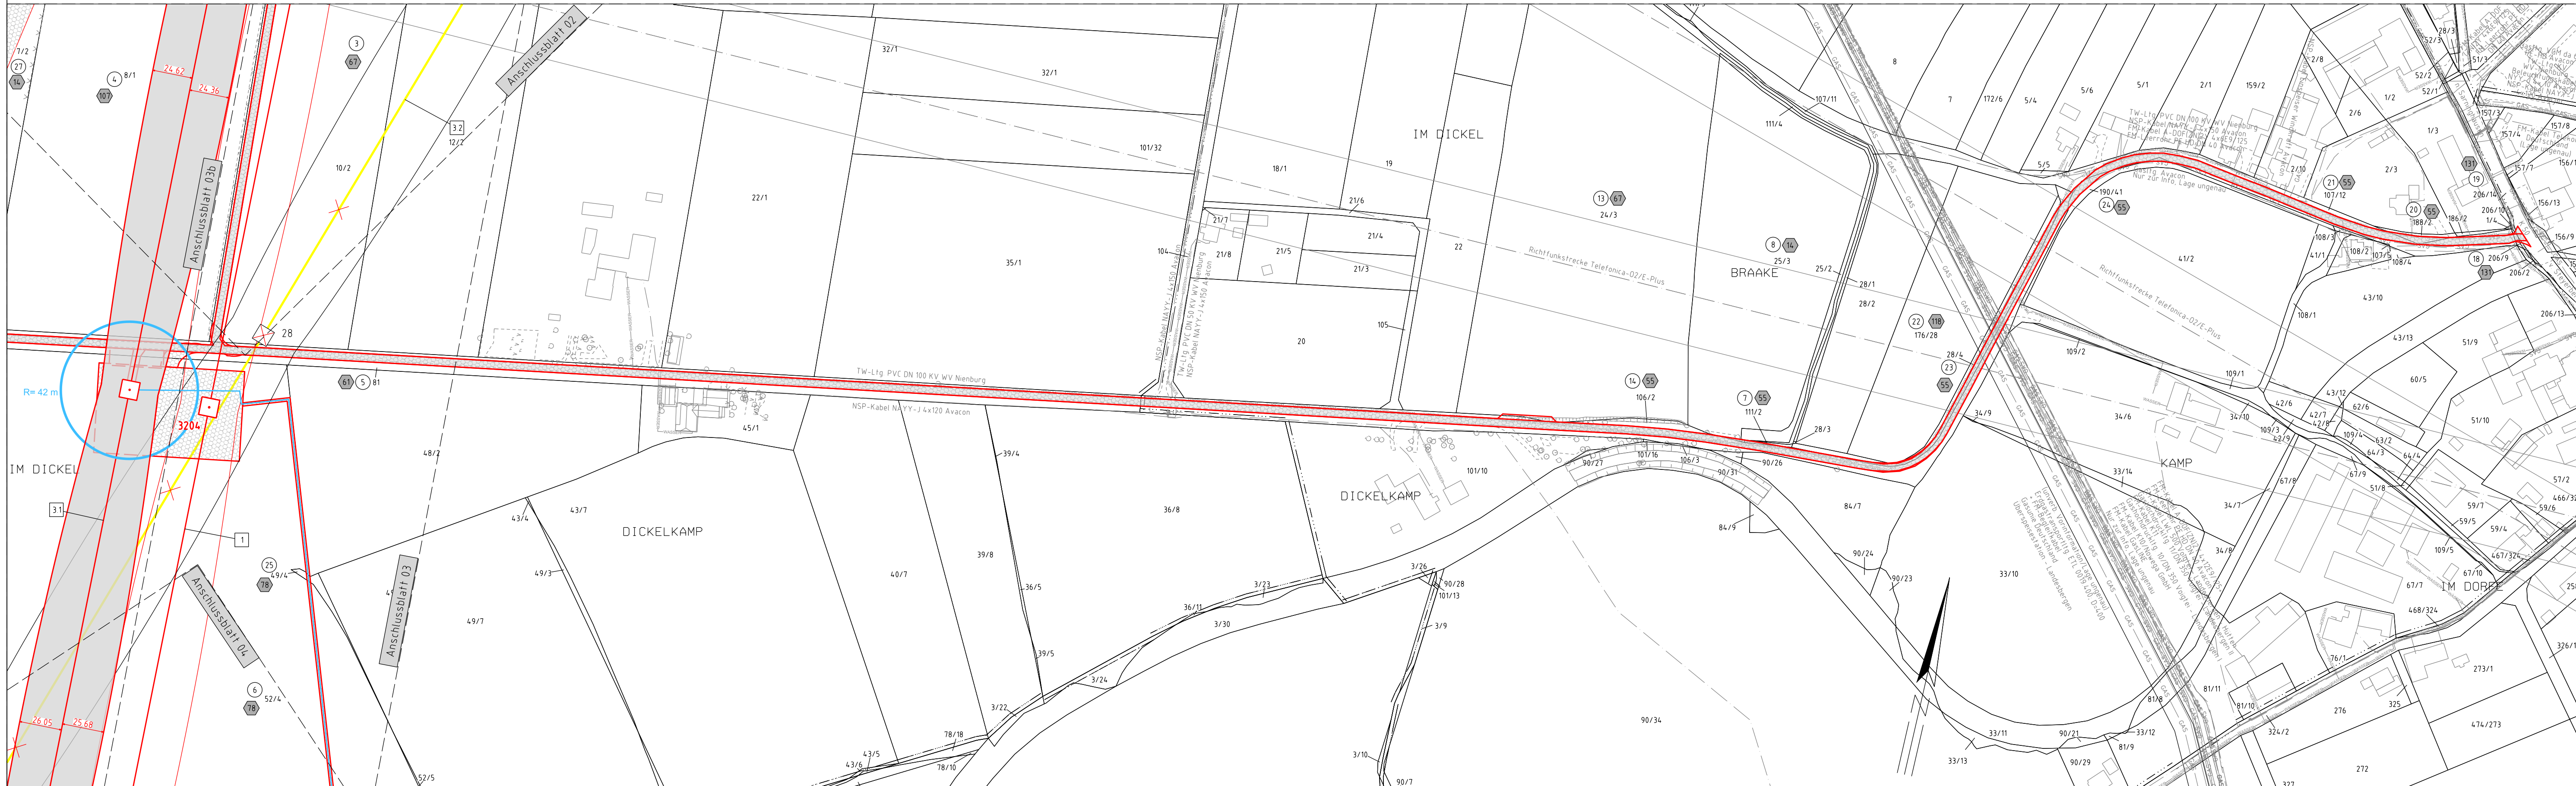

- | | | | |
|-----|---|-----|---|
| 1 | Neubau der 380-kV-Leitung Steyerberg - Landesbergen (LH-10-3003), Tennet TSO GmbH M 3201 - 999A / 999B LW Landesbergen, rot | 3.3 | Durchverbindung der 380-kV-Leitung Landesbergen - Sottrum (LH-10-3003), Tennet TSO GmbH M 17A - M 20N, inkl. Maßnahmen im Bestand M 22 (LH-10-3017) - M 17A und M 20N - M 21, rot |
| 2 | Rückbau der 220-kV-Leitung Landesbergen - Sottrum (LH-10-2010), Tennet TSO GmbH LW Kraftwerk Robert Frank - M 33, gelb | 3.4 | Rückbau der 380-kV-Leitung Landesbergen - Sottrum (LH-10-3003), Tennet TSO GmbH LW Landesbergen - M 20 im Rahmen der Durchverbindung, gelb |
| 3 | Verlegung der 380-kV-Leitung Landesbergen - Sottrum (LH-10-3003), Tennet TSO GmbH M 27N - M 30N, inkl. Maßnahmen im Bestand M 21 - M 27N, schwarz/rot und M 30N - M 31, rot | 4 | Demontage Leiterselle der 380-kV-Leitung Landesbergen - Ovensedt (LH-10-3017), Tennet TSO GmbH M 21 - M 22, gelb |
| 3.2 | Rückbau der 380-kV-Leitung Landesbergen - Sottrum (LH-10-3003), Tennet TSO GmbH M 27 - M 30 im Rahmen der Verlegung, gelb | 5 | Grabenverrohrung bis 5m Breite |
| | | 6 | Grabenverrohrung größer 5m Breite |

Legende:

Grenzen:

| | | | |
|----|--|---|------------|
| □ | Bauwerksnummer | ○ | Kreis |
| ⊙ | Eigenüberschüsselnr. | ⊙ | Stadt/Gem. |
| ⊙ | Grundstücksordnungsnr. | ⊙ | Gemarkung |
| 14 | Flurstücksnummer | ⊙ | Flur |
| ⊙ | Mast - Rückbau | ⊙ | Flurstück |
| ⊙ | Abspannmast - Neubau | | |
| ⊙ | Tragmast - Neubau | | |
| ⊙ | Wasserhaltung | | |
| ⊙ | Leitungsverlauf mit Einzelstelle | | |
| ⊙ | Reichweite Absenkrichter temporär | | |
| ⊙ | nachrichtliche Darstellung der Planung aus Abschnitt 6 | | |

Fremdleitungen sind nachrichtlich geführt.
Es besteht keine Gewähr auf Lage und Vollständigkeit.
Quelle: Auszug aus den Geobasisdaten des Landesamtes für Geoinformation und Landesvermessung Niedersachsen, © 2018 LGLN

| | | | |
|--|----------|---|-------------------------|
| Planfeststellungsunterlage | | Satzungsgemäß ausgelegen in der Zeit vom bis | |
| Aufgestellt Bayreuth, <u>01.11.2019</u> | | Zeit und Ort der Auslegung sind vor Auslegung ortsüblich bekannt gemacht worden | |
| i.V. <u>Groß</u> | | i.A. <u>Wald</u> | |
| Firma imp GmbH Bünnerhellstr. 10 44379 Dortmund | | Maßstab 1 : 2000 | Einheit Meter |
| Datum Bearb. <u>04.10.2019</u> Gepr. <u>28.10.2019</u> Norm <u>DIN EN 50341:2016-04</u> Org.-Einheit | | Name <u>Blankenburg</u> <u>Wallmeyer</u> - | |
| Dienststempel / Unterschrift | | | |
| Planfeststellungsbehörde | | | |
| Zust. | Änderung | Datum | Name Urspr.: |

Flecken Steyerberg
Gemarkung Sarninghausen
Flur 2

Gemarkung Bruchhagen
Flur 1

Kreis Nienburg (Weser)

Gemarkung Sarninghausen
Flur 3

Gemarkung Sarninghausen
Flur 5