



Vermessungs- und Katasterverwaltung Niedersachsen

Gemeinde: Drochtersen
Gemarkung: Drochtersen
Flur: 7 Flurstück: 90/3


Liegenschaftskarte 1:2000

Standardpräsentation

Erstellt am 08.08.2018

N = 5951983

E = 32525756

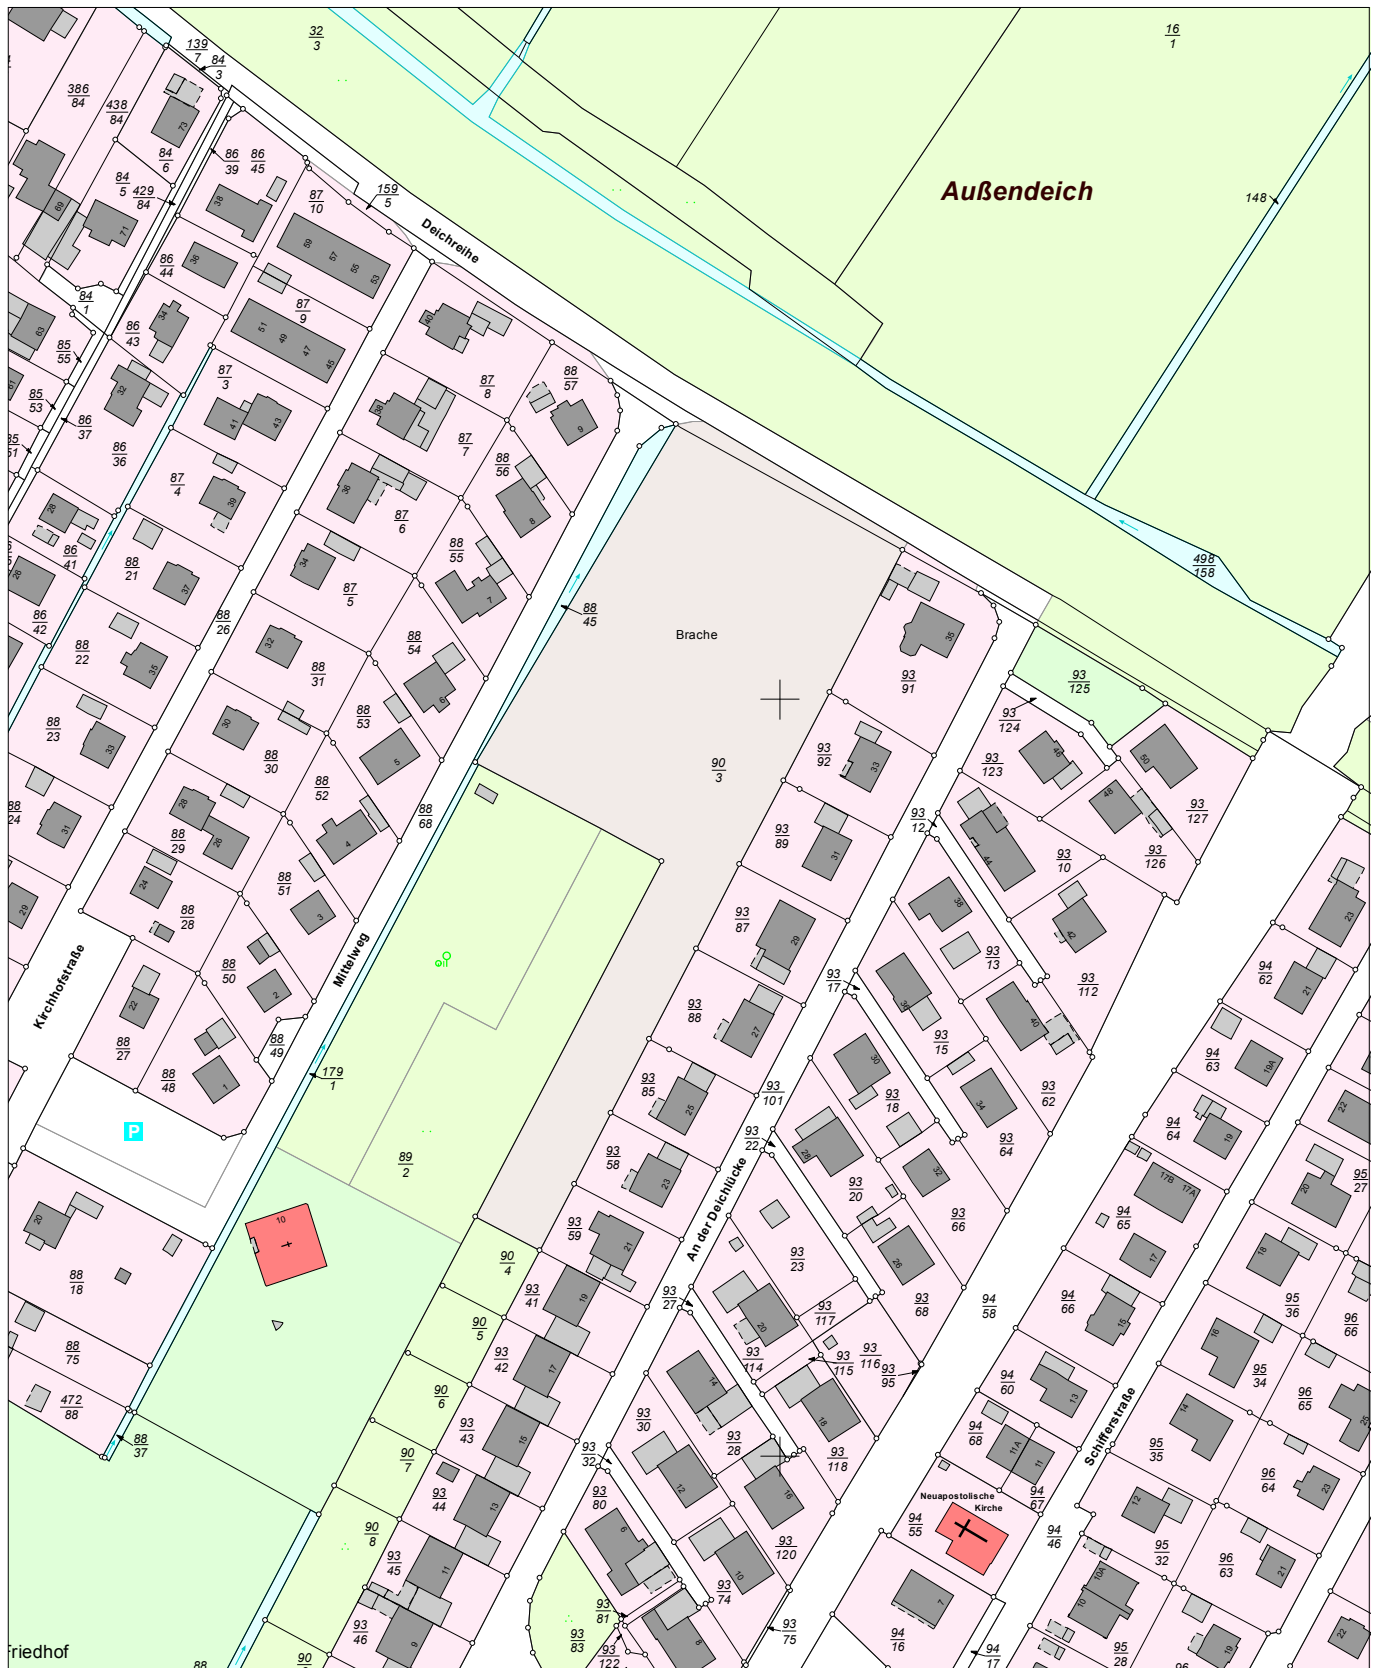

E = 32525396

N = 5951543

Maßstab 1:2000 0 20 40 60 Meter

Verantwortlich für den Inhalt:
Landesamt für Geoinformation und Landesvermessung Niedersachsen
- Katasteramt Stade - Stand: 04.08.2018
Am Sande 4b
21682 Stade

Bereitgestellt durch:
Landesamt für Geoinformation und Landesvermessung Niedersachsen
- Katasteramt Stade -
Am Sande 4 b
21682 Stade

Zeichen: A_1375_2018

Die Verwertung für nichteigene oder wirtschaftliche Zwecke und die öffentliche Wiedergabe sind gemäß § 5 Niedersächsisches Gesetz über das amtliche Vermessungswesen vom 12. Dezember 2002 (Nds. GVBl. 2003) nur mit Erlaubnis der für den Inhalt verantwortlichen Behörde zulässig.