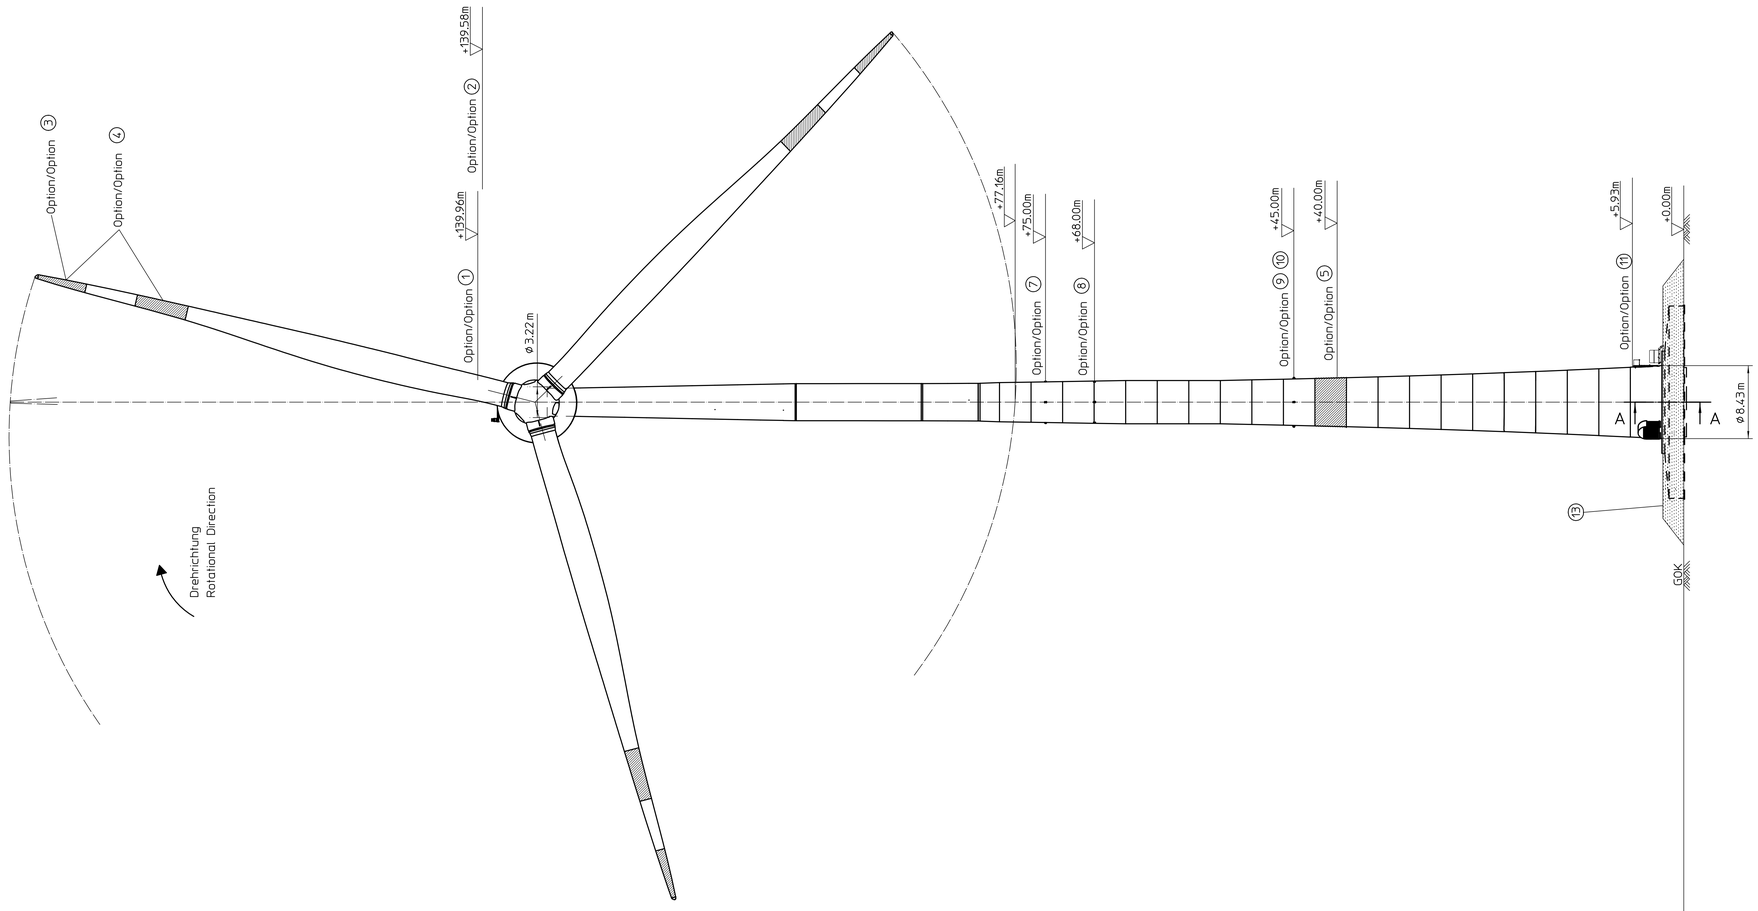

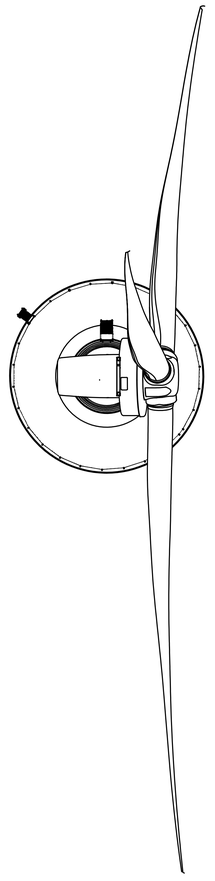

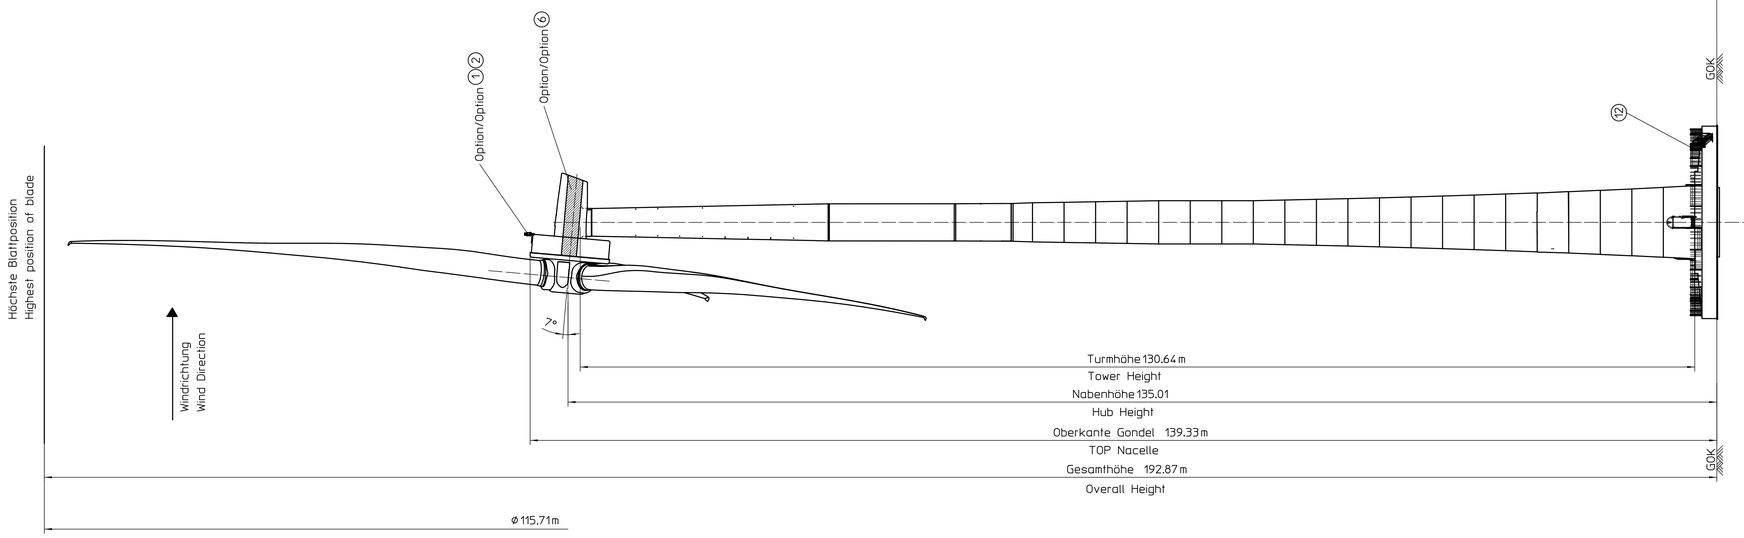

A–A
1:10

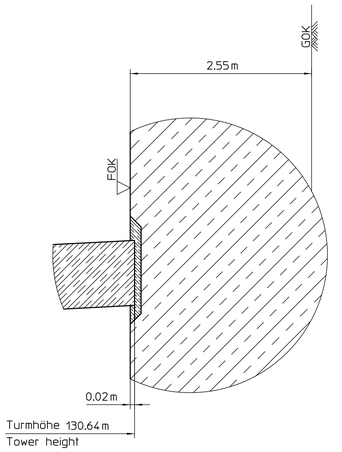

Projektbezogene Angaben / *Project-specific data*
Projekt / *Project:*
Geländehöhe über NHN / *Ground elevation above sea level:*
Gesamthöhe über NHN / *Total elevation above sea level:*
FOK: Fundamentoberkante / Top foundation
GOK: Geländeoberkante / Top ground
Optionen / *Option:*
① Nachtkennzeichnung / *Nighttime marking:* W - Rot / *W - Red*
② Tageskennzeichnung / *Daytime marking:* weißes Blitzlicht mit Sichtweitenreduzierung / *White strobe lights with visibility reduction*
③ Tageskennzeichnung / *Daytime marking:* 6m rot (RAL 3020) / graues Rotorblatt (RAL7038) / *6m red (RAL3020) grey rotor blade (RAL 7038)*
④ Tageskennzeichnung / *Daytime marking:* rot/grau/rot (RAL 3020 /RAL 7038 / RAL 3020) je 6m lang / *red/grey/red (RAL 3020 /RAL 7038 / RAL 3020) each 6m long*
⑤ Tageskennzeichnung / *Daytime marking:* 3,64m Farbfeld RAL 3020 / *3,64m Colour Field RAL 3020*
⑥ Tageskennzeichnung / *Daytime marking:* Farbfelder beidseitig an der Gondelverkleidung RAL 3020 / *Double-sided colour field on nacelle RAL 3020*
⑦ Nachtkennzeichnung / *Nighttime marking:* Hindernisfeuer auf jeder Turmachse / *Obstruction beacon on every tower axis*
⑧ Nachtkennzeichnung / *Nighttime marking:* Hindernisfeuer auf jeder Turmachse / *Obstruction beacon on every tower axis*
⑨ Nachtkennzeichnung / *Nighttime marking:* Hindernisfeuer auf jeder Turmachse / *Obstruction beacon on every tower axis*
⑩ Schattenabschaltung Waldstandort: 3 Sensoren im Winkel von 120° / *Shadow shutdown at forest sites: 3 sensors at an angle of 120°*
⑪ Schattenabschaltung Standard: Shadow shutdown standard: 3 Sensoren im Winkel von 120° / *3 sensors at an angle of 120°*
⑫ Herausgezogene Gründung mit Einbindung in den Boden und Treppe mit Geländer/ *Foundation on ground level with lowered sole slab and stairs with guardrail*
⑬ Herausgezogene Gründung mit Einbindung in den Boden und Aufschüttung/ *Foundation on ground level with lowered sole slab and backfill*

© Copyright ENERCON GmbH. Alle Rechte vorbehalten. Diese Zeichnung ist Eigentum der Firma ENERCON GmbH. Sie ist urheberrechtlich geschützt und darf ohne unsere ausdrückliche Genehmigung weder vervielfältigt noch Dritten zugänglich gemacht werden. ISO 16016 (E) / ISO 7200

ENERCON GmbH
Dreekamp 5
26605 Aurich
Germany

Oberfläche / Surface: DIN EN ISO 1302
Allgemeintoleranzen / General tolerances
Maßstab / Scale: 1:250
Gewicht / Weight: KG

	Dat.	Name
Erstellt / Drawn	18.07.2018	F.Bröske
Geprüft / Checked	23.07.2018	A.Albers
Genehmigt / Approved		
Norm / Standard		

Änderung / Change	Rag. by	Name	Dat.
5 Kontur Zeichnung	TOE	ASA	16.12.19
4 Überarbeitet	DGR	ASA	04.11.19
3 Überarbeitet	BEM	ASA	16.05.19
2 Überarbeitet	KSB	ASA	16.10.18
1 Überarbeitet	FB	TC	20.08.18

Ansichtszeichnung Hybridturm
Elevation drawing hybrid tower
E-115 EP3 E3-HT-135-ES-C-01

WRD-Turm

EP3.00.143 - 5

Sprache / Language: DE

Blatt-Nr. / Sheet-No.: 1/1

ID Nr.: KM1359873

DIN A0

Nur Querformate von der Größe A1 sind zulässig / Only landscape A1 size is allowed