



P:\GE2\160\_DV\_II\_Meile Alten Landes\000\_Elbeichehebung Hinterbrack\14\_Zeichnung\ELPH\_AAntrag auf Planfeststellung\CAD\2021\_03\_22\_Hinterbrack\_Lageplan\_Profile.dwg

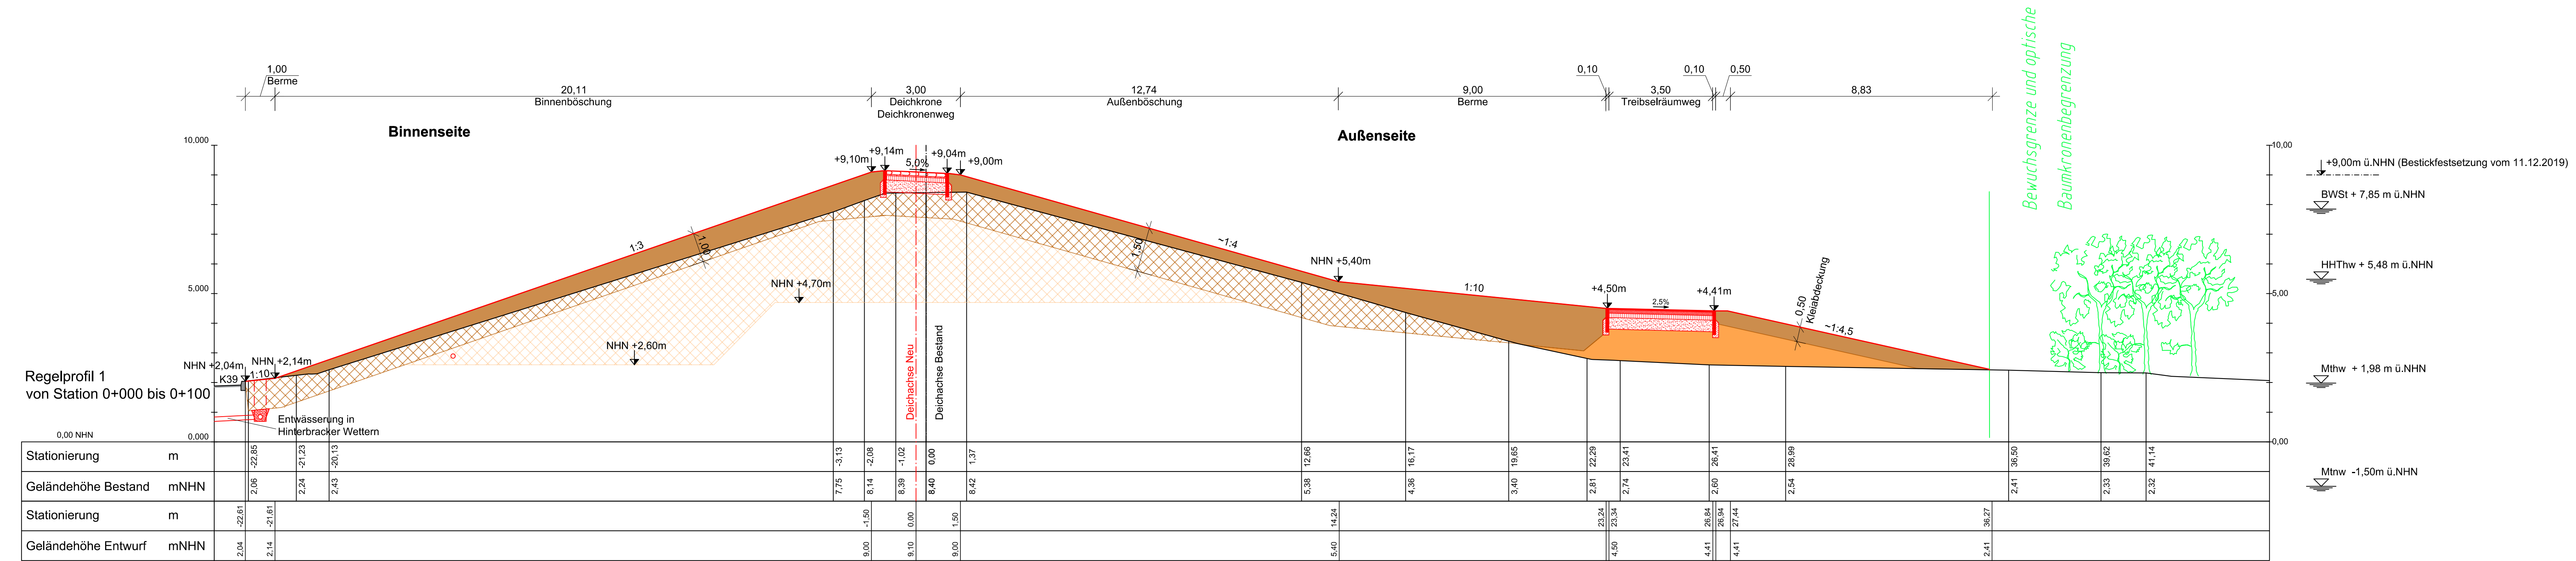

- Legende:**
- Bestand
  - Planung
  - ▨ Kleiauftrag
  - ▨ Kleiabtrag
  - ▨ Lehmauftrag
  - ▨ Sandauftrag
  - Drainage DN150

3			
2			
1			
Nr.	Art der Änderung / Ergänzung	Datum	Name
<b>Deichverband der II. Meile Alten Landes</b> Landkreis Stade			
<b>Elbeichehebung Hinterbrack</b>			
Antrag auf Planfeststellung		Höhenbezug: NHN	Koordinatensystem: UTM
<b>Regelprofil 1</b> Station 0+000 bis 0+100 (Landesgrenze Hamburg)		Masstab: 1:100	Anlage: 2.4.2 Blatt: 1
Aufgestellt: Stade, den 12. Juli 2021		Datum:	Unterschrift:
Niedersächsischer Landesbetrieb für Wasserwirtschaft, Küsten- und Naturschutz Betriebsstelle Stade 21680 Stade, Harsefelder Straße 2, Tel. 04141/601-0		gezeichnet: 12.07.2021	Roden
Peter Stark Dezernent Geschäftsbereich II		bearbeitet: 12.07.2021	Stark
geprüft:			

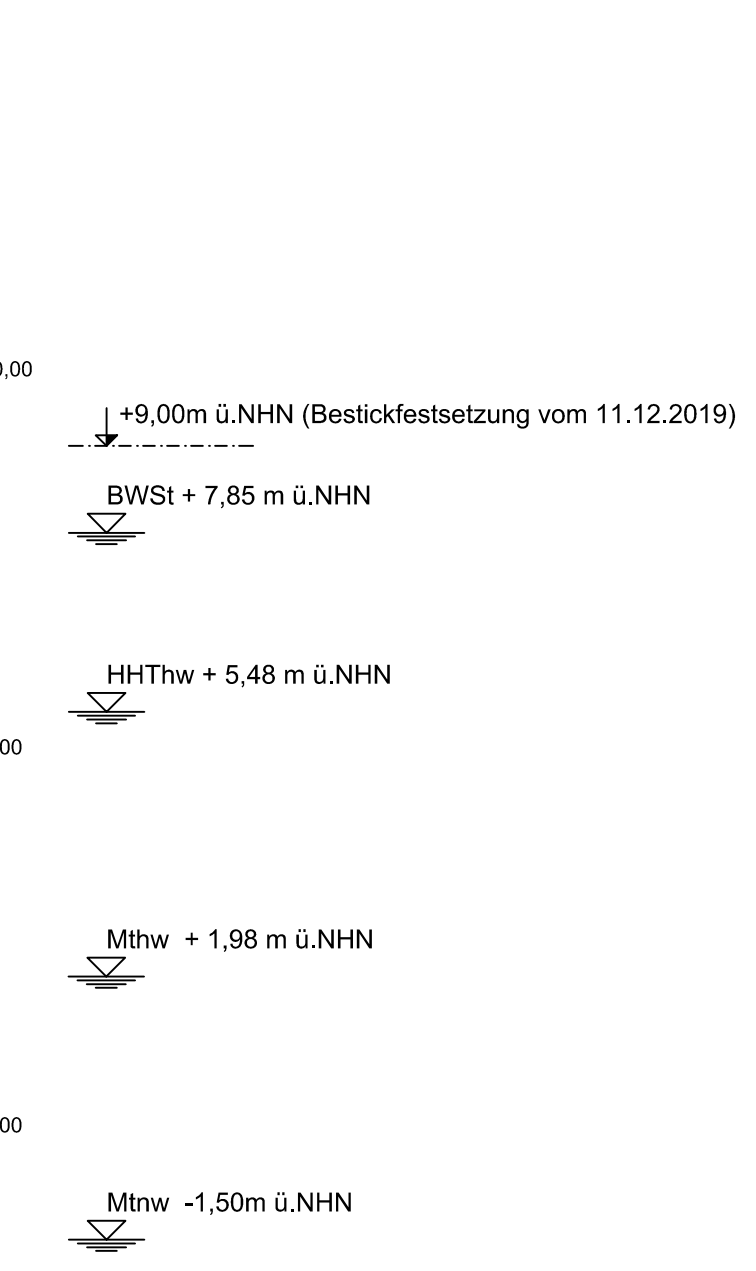

Bewuchsgrenze und optische Baumkronenbegrenzung