
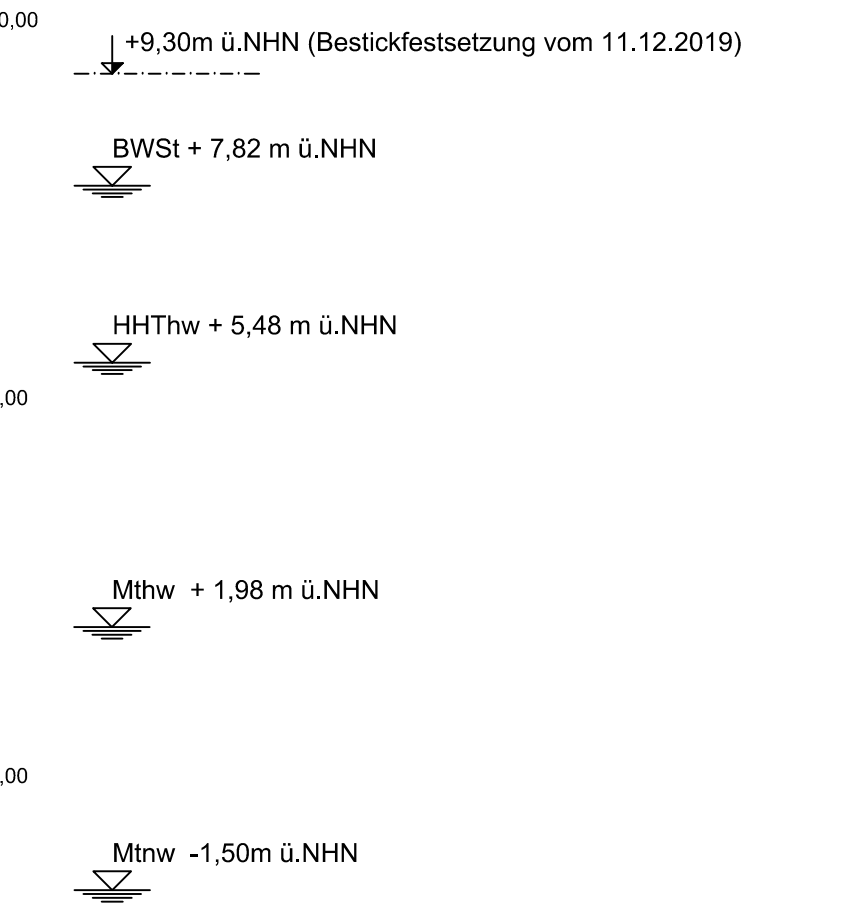


P:\GB02160_DV_II_Meile_Alten_Landes\004_Elbebeicheerhöhung_Hinterbrack\14_Zeichnungen\U\U_4Antrag auf Planfeststellung\CAD\2021_03_22_Hinterbrack_Lugsplan_Profil.dwg

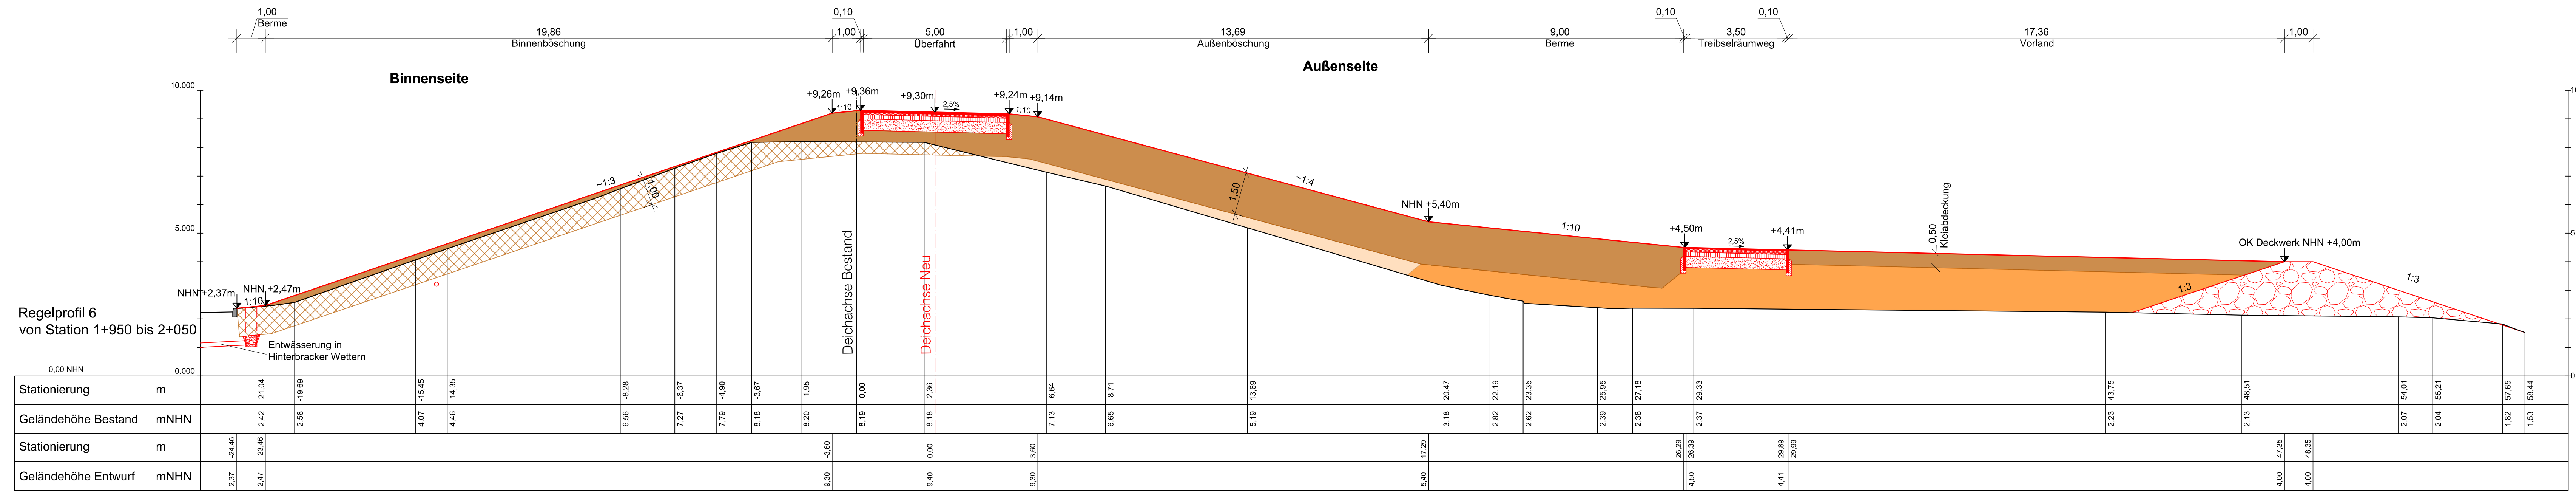

Legende:

- Bestand
- Planung
- ▨ Kleiauftrag
- ▨ Kleiabtrag
- ▨ Lehmauftrag
- ▨ Sandauftrag
- Drainage DN150

| | | | |
|---|------------------------------|---------------------------|------------------------------|
| 3 | | | |
| 2 | | | |
| 1 | | | |
| Nr. | Art der Änderung / Ergänzung | Datum | Name |
| <p>Deichverband der II. Meile Alten Landes Landkreis Stade</p> | | | |
| <p>Elbebeicheerhöhung Hinterbrack</p> | | | |
| <p>Antrag auf Planfeststellung</p> | | Höhenbezug: NHN | Koordinatensystem: UTM |
| <p>Regelprofil 6 Station 1+950 bis 2+050</p> | | Maßstab: 1:100 | Anlage: 2.4.2 Blatt: 6 |
| <p>Aufgestellt: Stade, den 12.Juli 2021</p> | | Datum: | Unterschrift: |
| <p>Niedersächsischer Landesbetrieb für Wasserwirtschaft, Küsten- und Naturschutz - Betriebsstelle Stade - 21680 Stade, Harsefelder Straße 2, Tel. 04141/601-0</p> | | gezeichnet: 12.07.2021 | Roden |
| <p>geprüft:</p> | | bearbeitet: 12.07.2021 | Stark |
| <p>Document Geschäftsbereich II</p> | | | |