



- Untersuchungsgebiete**
- UG 15-fache WEA Höhe (Planung)
 - UG 15-fache WEA Höhe (Rückbau)
- WEA-Standorte**
- WEA-Standort (Planung)
 - WEA-Standorte (Rückbau)
- Sichtverstellende Bereiche**
- Gehölze
 - Siedlungsflächen
 - Waldflächen
- Sichtbarkeit rückzubauende WEA**
- Sichtbare Bereiche
 - Sichtbare Bereiche (erheblich beeinträchtigt)

Angesetzte Bezugshöhen

Waldflächen	18 m
Gehölzflächen	05 m
Gewerbeflächen	08 m
Siedlungsflächen	08 m
Rückzubauende WEA	150 m
Geplante WEA	247 m
Betrachterhöhe	1,7 m




PROJEKT Repowering von 2 WEA in der Stadt Melle Ortsteil Dratum-Ausbergen, LK Osnabrück

BAUHERR RRM 2020 GmbH & Co. KG
Bornweg 28
49152 Bad Essen

DARSTELLUNG Karte 1 - Sichtverschattungsanalyse Rückzubauende WEA

Maßstab: 1 : 27.500 Datum: Oktober 2021
 Projektnummer: 0606 Gezeichnet: D. Beckmann

Entwurfsverfasser alte bielefelder Straße 1
33824 werther (westf.)
fon: 05203 9182090
mail@stadtkonzept.de

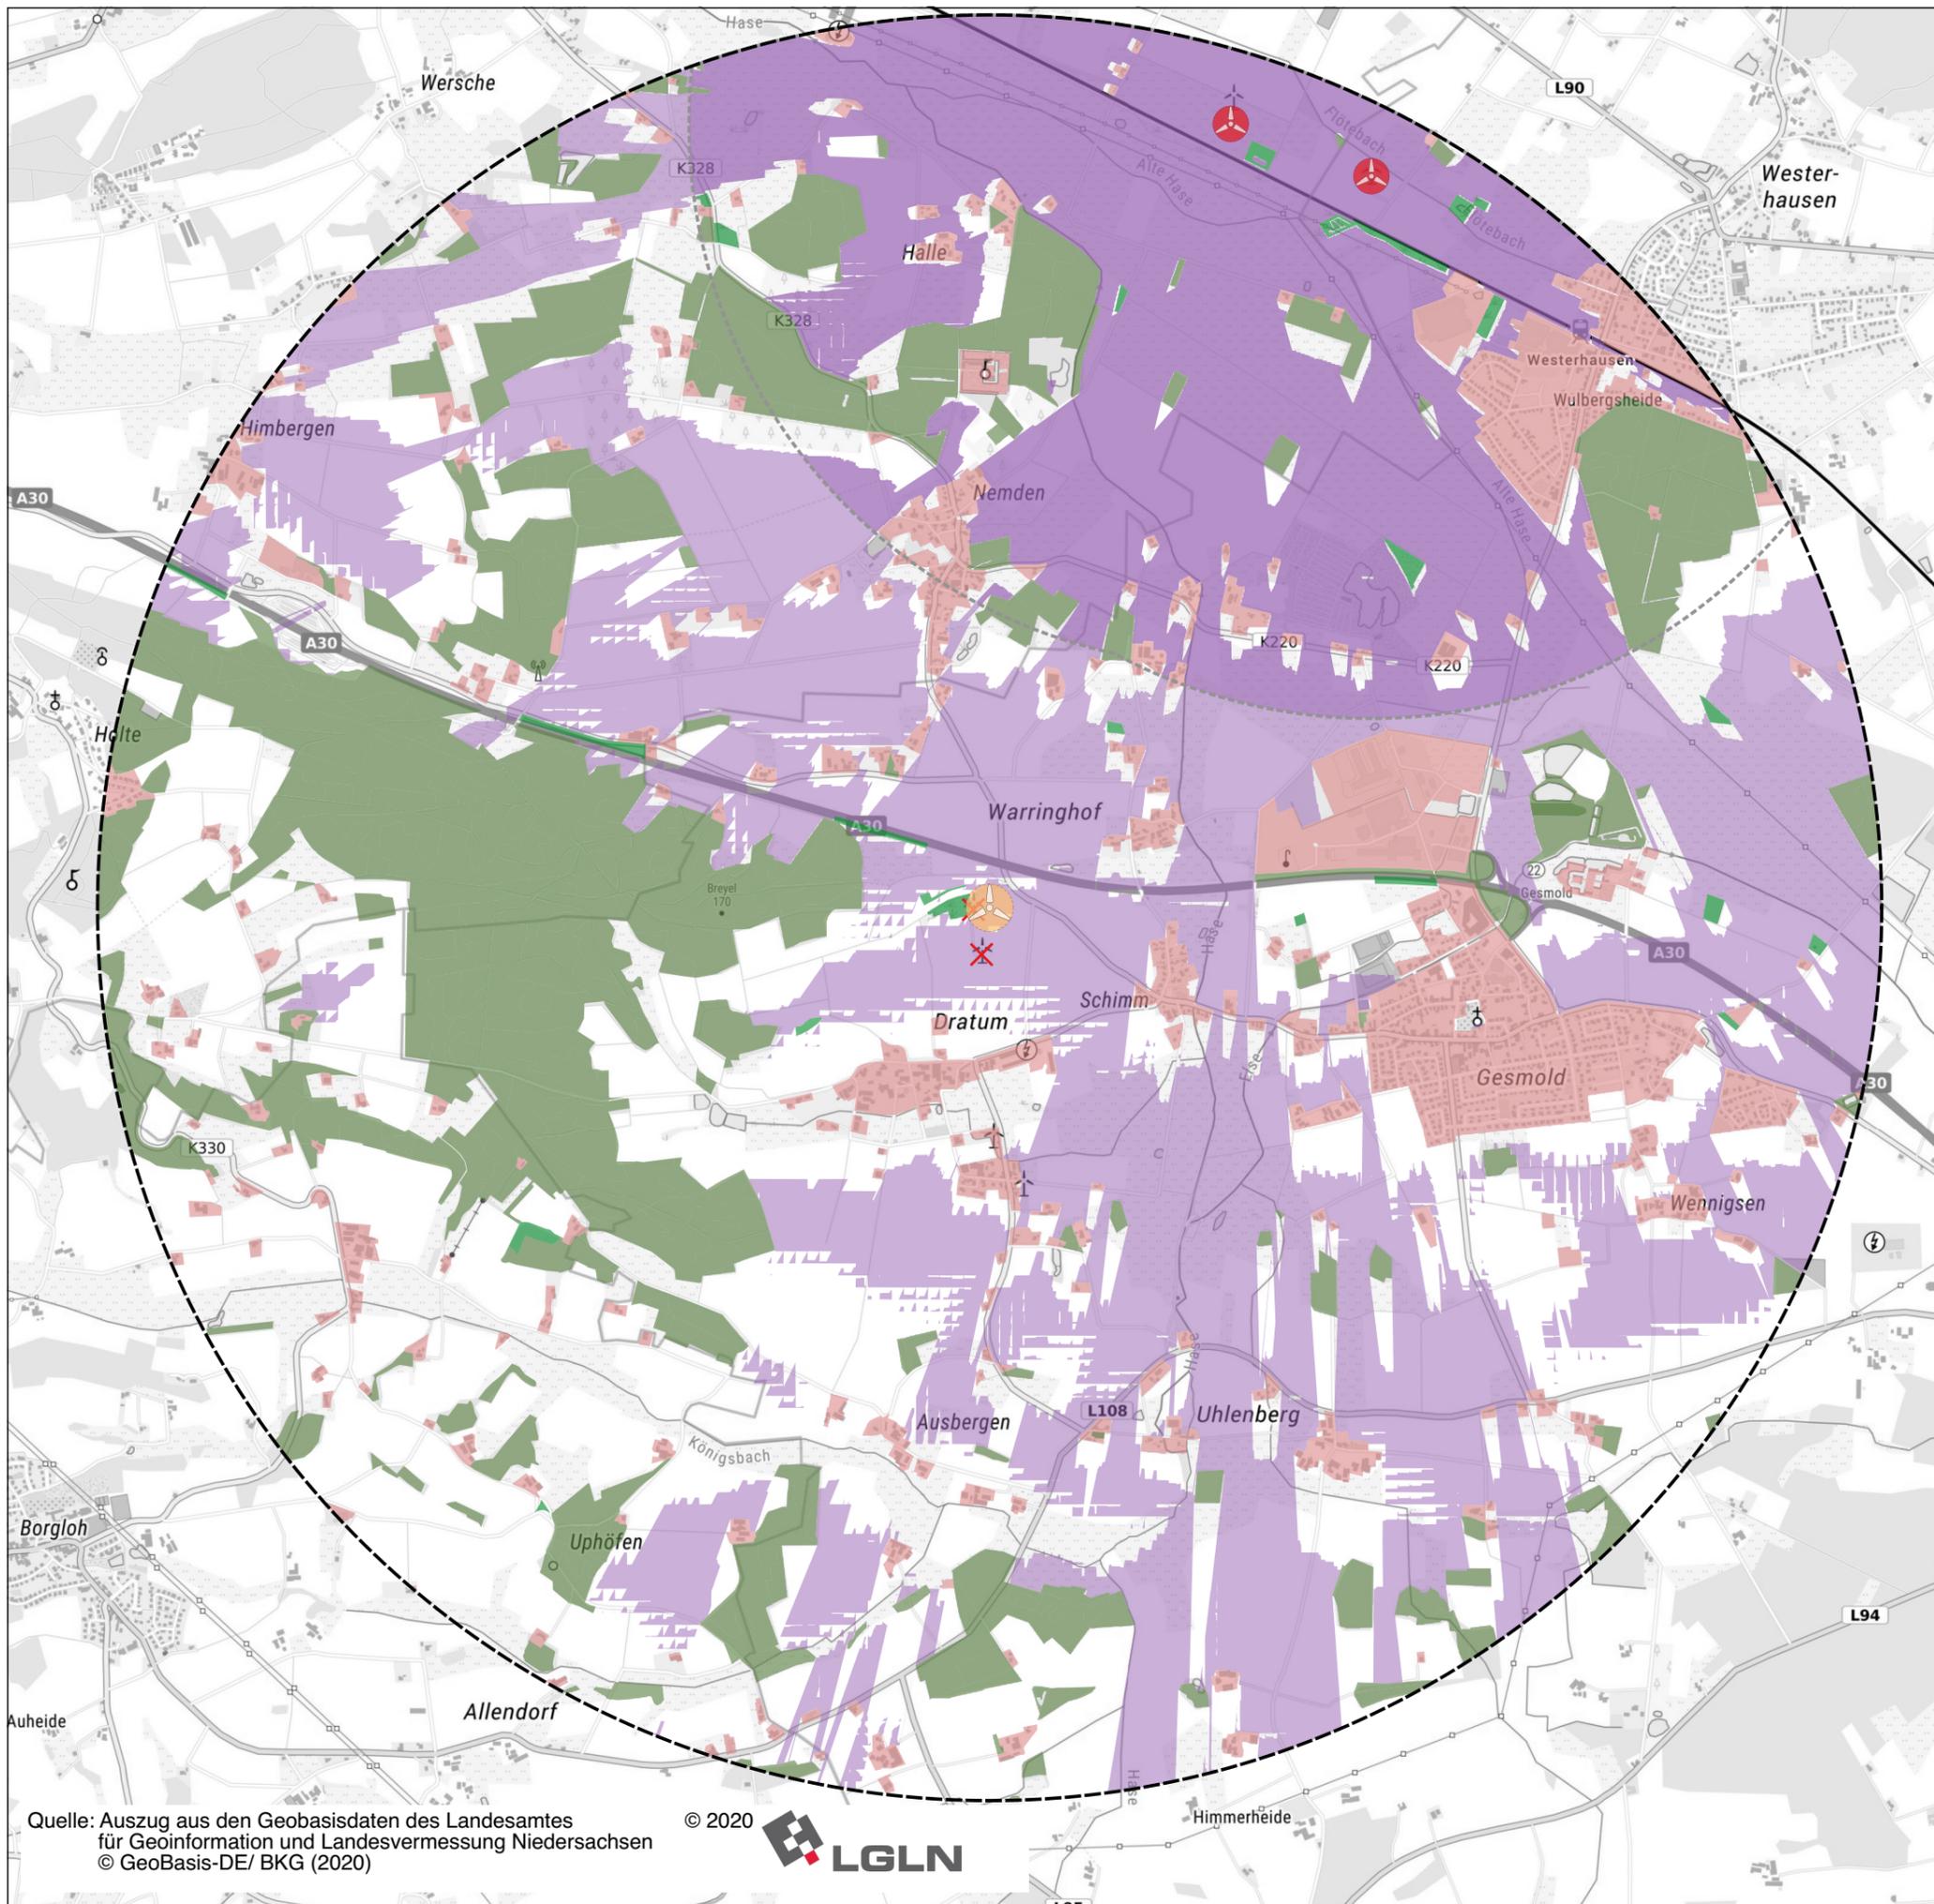

Untersuchungsgebiete

-  UG 15-fache WEA Höhe (Planung)
-  UG 15-fache WEA Höhe (Bestand)

WEA-Standorte

-  WEA-Standort (Planung)
-  WEA-Standorte (Bestand)
-  WEA-Standorte (Rückbau)

Sichtverstellende Bereiche

-  Gehölze
-  Siedlungsflächen
-  Waldflächen

Sichtbarkeit bestehende WEA

-  Sichtbare Bereiche
-  Sichtbare Bereiche (erheblich beeinträchtigt)

Angesetzte Bezugshöhen

Waldflächen	18 m
Gehölzflächen	05 m
Gewerbeflächen	08 m
Siedlungsflächen	08 m
Rückzubauende WEA	150 m
Geplante WEA	247 m
Betrachterhöhe	1,7 m



PROJEKT **Repowering von 2 WEA in der Stadt Melle Ortsteil Dratum-Ausbergen, LK Osnabrück**


BAUHERR **RRM 2020 GmbH & Co. KG
Bornweg 28
49152 Bad Essen**

DARSTELLUNG Karte 2 - Sichtverschattungsanalyse Bestehende WEA

Maßstab: 1 : 27.500 Datum: Oktober 2021
 Projektnummer: 0606 Gezeichnet: D. Beckmann

Entwurfsverfasser  **stadtkonzept**
Planungsbüro für Stadt & Umwelt

alte bielefelder Straße 1
33824 werther (westf.)
fon: 05203 9182090
mail@stadtkonzept.de

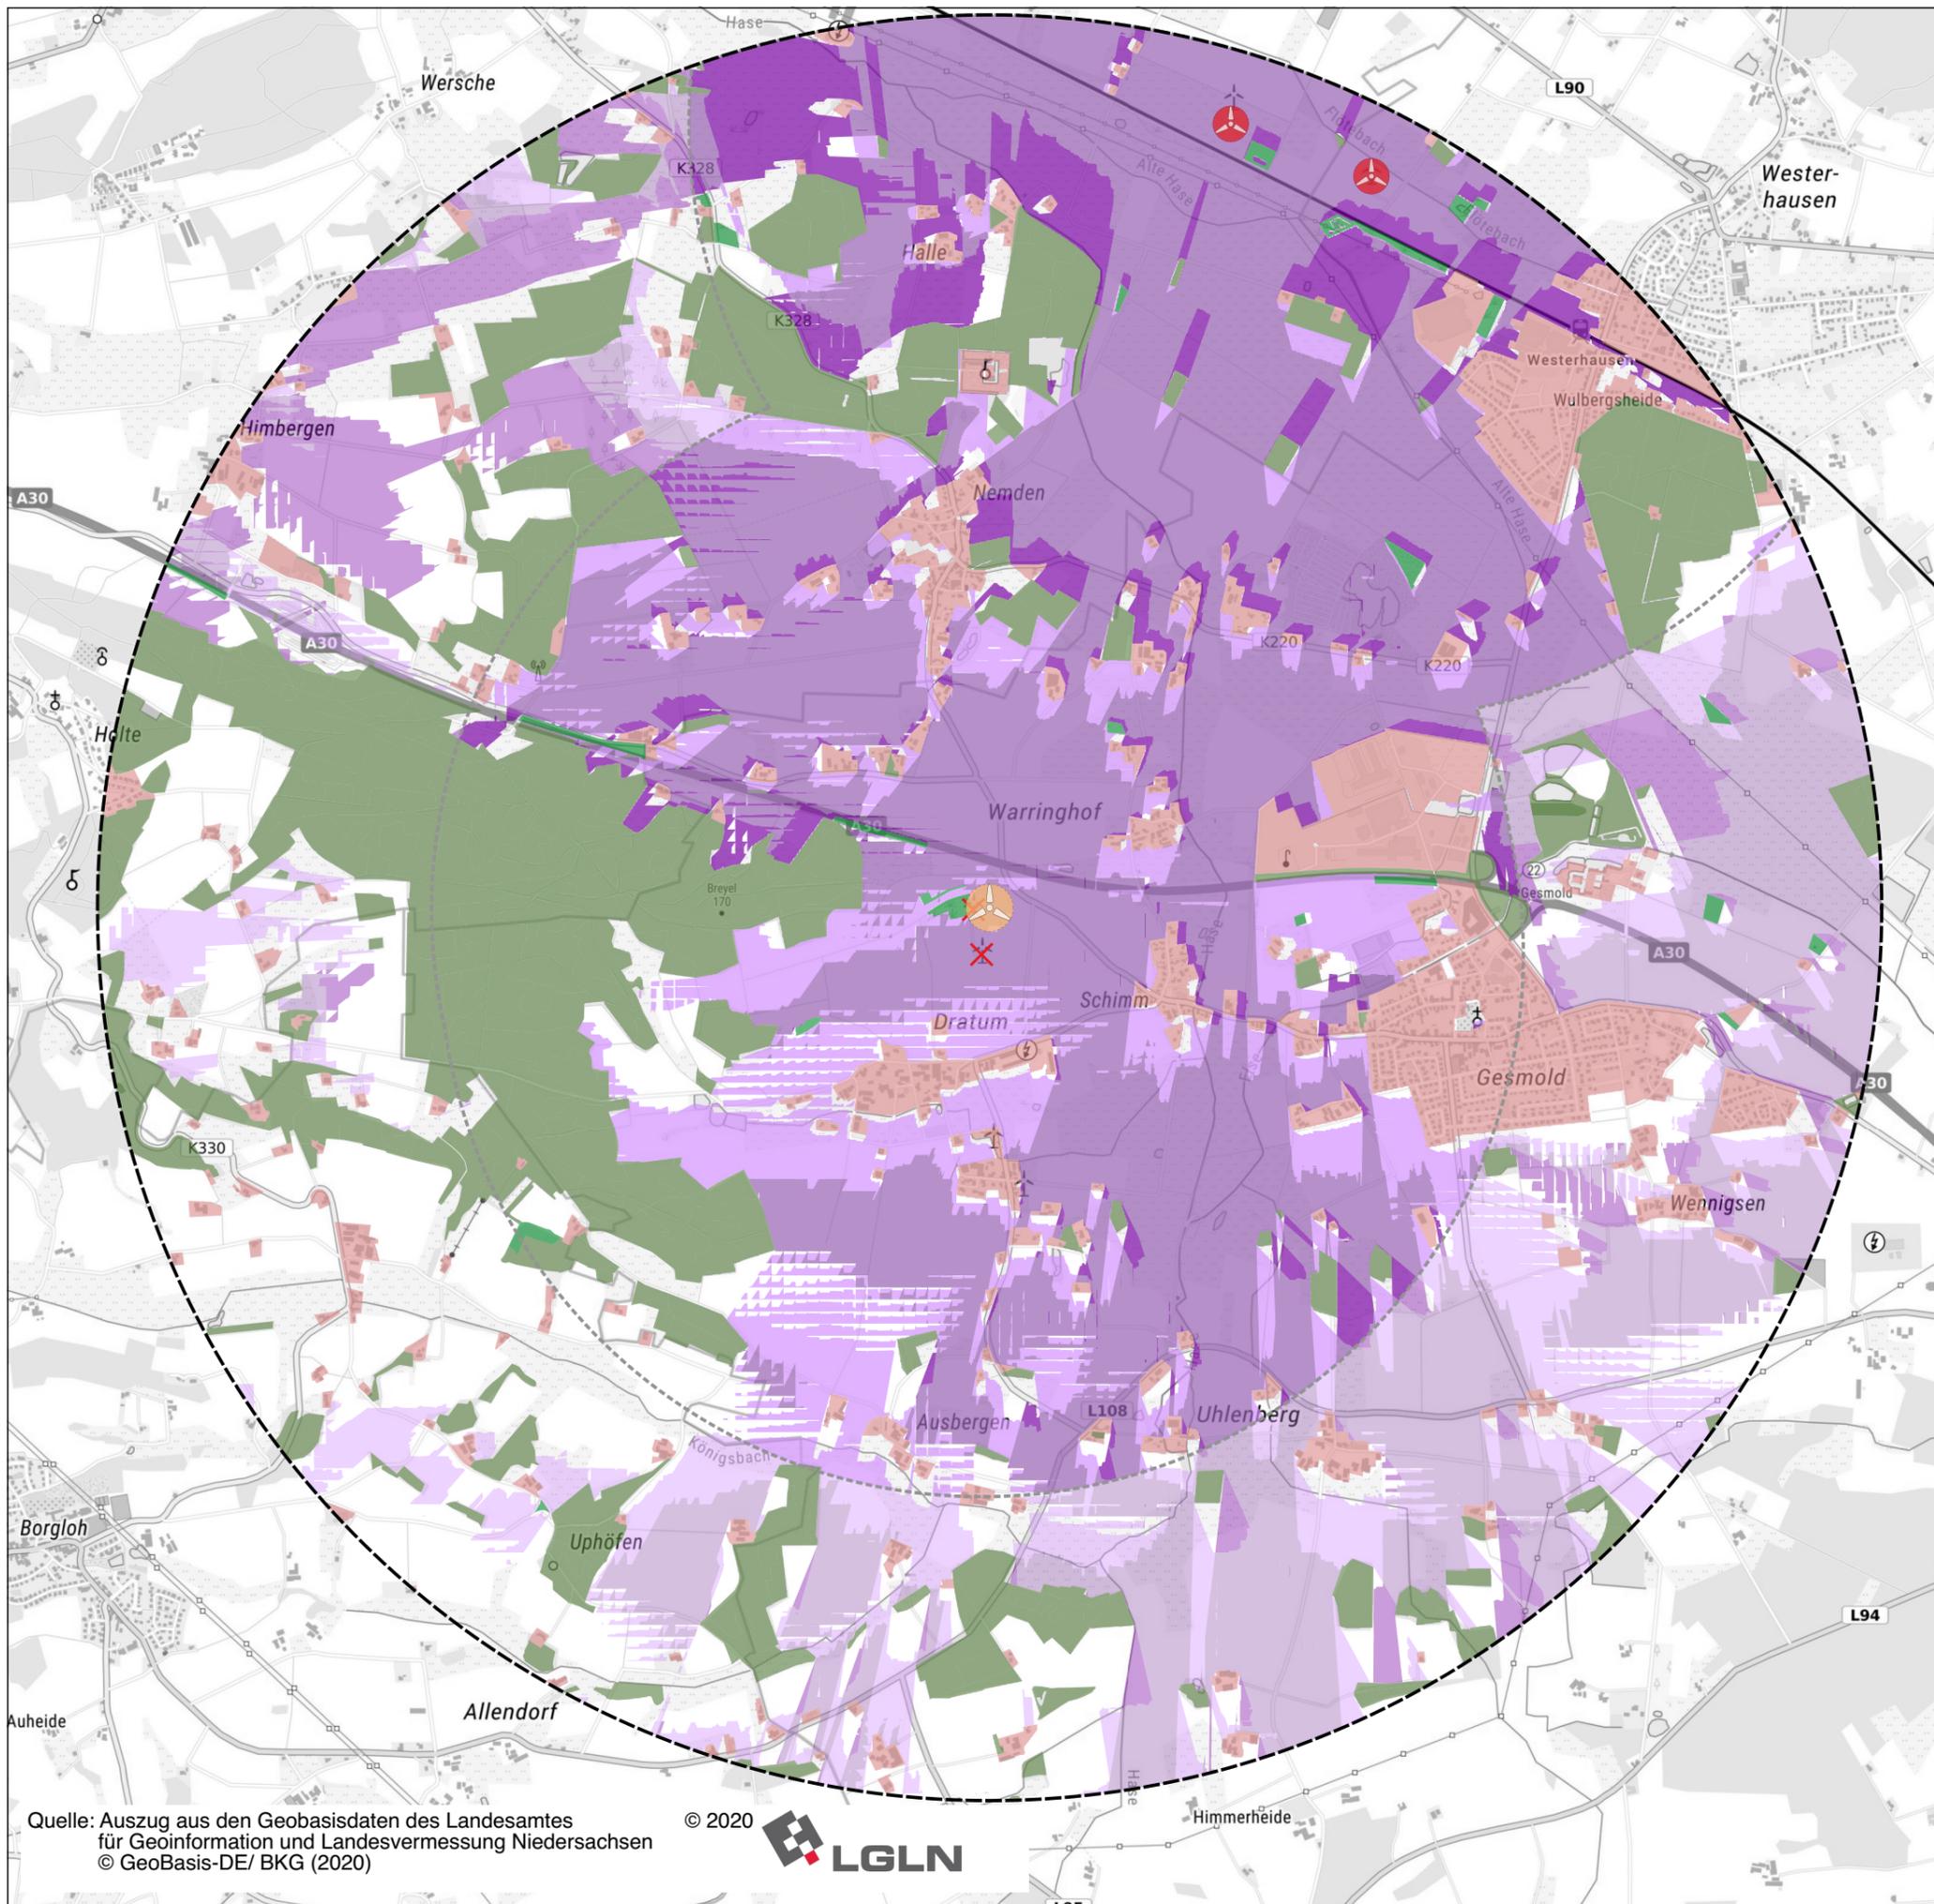

Untersuchungsgebiete
 [Dashed line] UG 15-fache WEA Höhe (Planung)
 [Dotted line] UG 15-fache WEA Höhe (Rückbau und Bestand)

WEA-Standorte
 [Orange circle with turbine] WEA-Standort (Planung)
 [Red circle with turbine] WEA-Standorte (Bestand)
 [Red X] WEA-Standorte (Rückbau)

Sichtverstellende Bereiche
 [Green square] Gehölze
 [Light brown square] Siedlungsflächen
 [Dark green square] Waldflächen

Sichtbare Bereiche
 [Light purple square] Abzubauen und bestehende WEA sichtbar
 [Medium purple square] Bestehende WEA sichtbar
 [Lightest purple square] Abzubauen WEA sichtbar

Sichtbare Bereiche (erheblich beeinträchtigt)
 [Dark purple square] Abzubauen und bestehende WEA sichtbar
 [Darkest purple square] Bestehende WEA sichtbar
 [Purple square] Abzubauen WEA sichtbar

Angesetzte Bezugshöhen

Waldflächen	18 m
Gehölzflächen	05 m
Gewerbeflächen	08 m
Siedlungsflächen	08 m
Rückzubauende WEA	150 m
Geplante WEA	247 m
Betrachterhöhe	1,7 m



PROJEKT Repowering von 2 WEA in der Stadt Melle
 Ortsteil Dratum-Ausbergen, LK Osnabrück

BAUHERR RRM 2020 GmbH & Co. KG
 Bornweg 28
 49152 Bad Essen

DARSTELLUNG Karte 3 - Sichtverschattungsanalyse Rückzubauende und Bestehende WEA

Maßstab: 1 : 27.500 Datum: Oktober 2021
 Projektnummer: 0606 Gezeichnet: D. Beckmann

Entwurfsverfasser  alte bielefelder Straße 1
 33824 werther (westf.)
 fon: 05203 9182090
 mail@stadtlandkonzept.de



Untersuchungsgebiete
 [Dashed Box] UG 15-fache WEA Höhe (Planung)
 [Dotted Box] UG 15-fache WEA Höhe (Rückbau und Bestand)

WEA-Standorte
 [Orange Windmill] WEA-Standort (Planung)
 [Red Windmill] WEA-Standorte (Bestand)
 [Red X] WEA-Standorte (Rückbau)

Sichtverstellende Bereiche
 [Green Box] Gehölze
 [Orange Box] Siedlungsflächen
 [Dark Green Box] Waldflächen

Sichtbare Bereiche
 [Purple Box] Erhebliche Beeinträchtigungen (Planung)
 [Purple with Diagonal Lines] Erhebliche Beeinträchtigungen (Bestand)
 [Purple with Dotted Lines] Erhebliche Beeinträchtigungen (Rückbau)

Angesetzte Bezugshöhen

Waldflächen	18 m
Gehölzflächen	05 m
Gewerbeflächen	08 m
Siedlungsflächen	08 m
Rückzubauende WEA	150 m
Geplante WEA	247 m
Betrachterhöhe	1,7 m



PROJEKT **Repowering von 2 WEA in der Stadt Melle Ortsteil Dratum-Ausbergen, LK Osnabrück**

BAUHERR **RRM 2020 GmbH & Co. KG
Bornweg 28
49152 Bad Essen**

DARSTELLUNG Karte 4 - Sichtverschattungsanalyse Geplante WEA mit Darstellung der Vorbelastungen

Maßstab: 1 : 27.500 Datum: Oktober 2021
 Projektnummer: 0606 Gezeichnet: D. Beckmann

Entwurfsverfasser  alte bielefelder Straße 1
 33824 werther (westf.)
 fon: 05203 9182090
 mail@stadtlandkonzept.de