


Quelle: Auszug aus dem Geobasisdaten der Niedersächsischen Vermessungs- und Katasterverwaltung, © Jahr: 2016

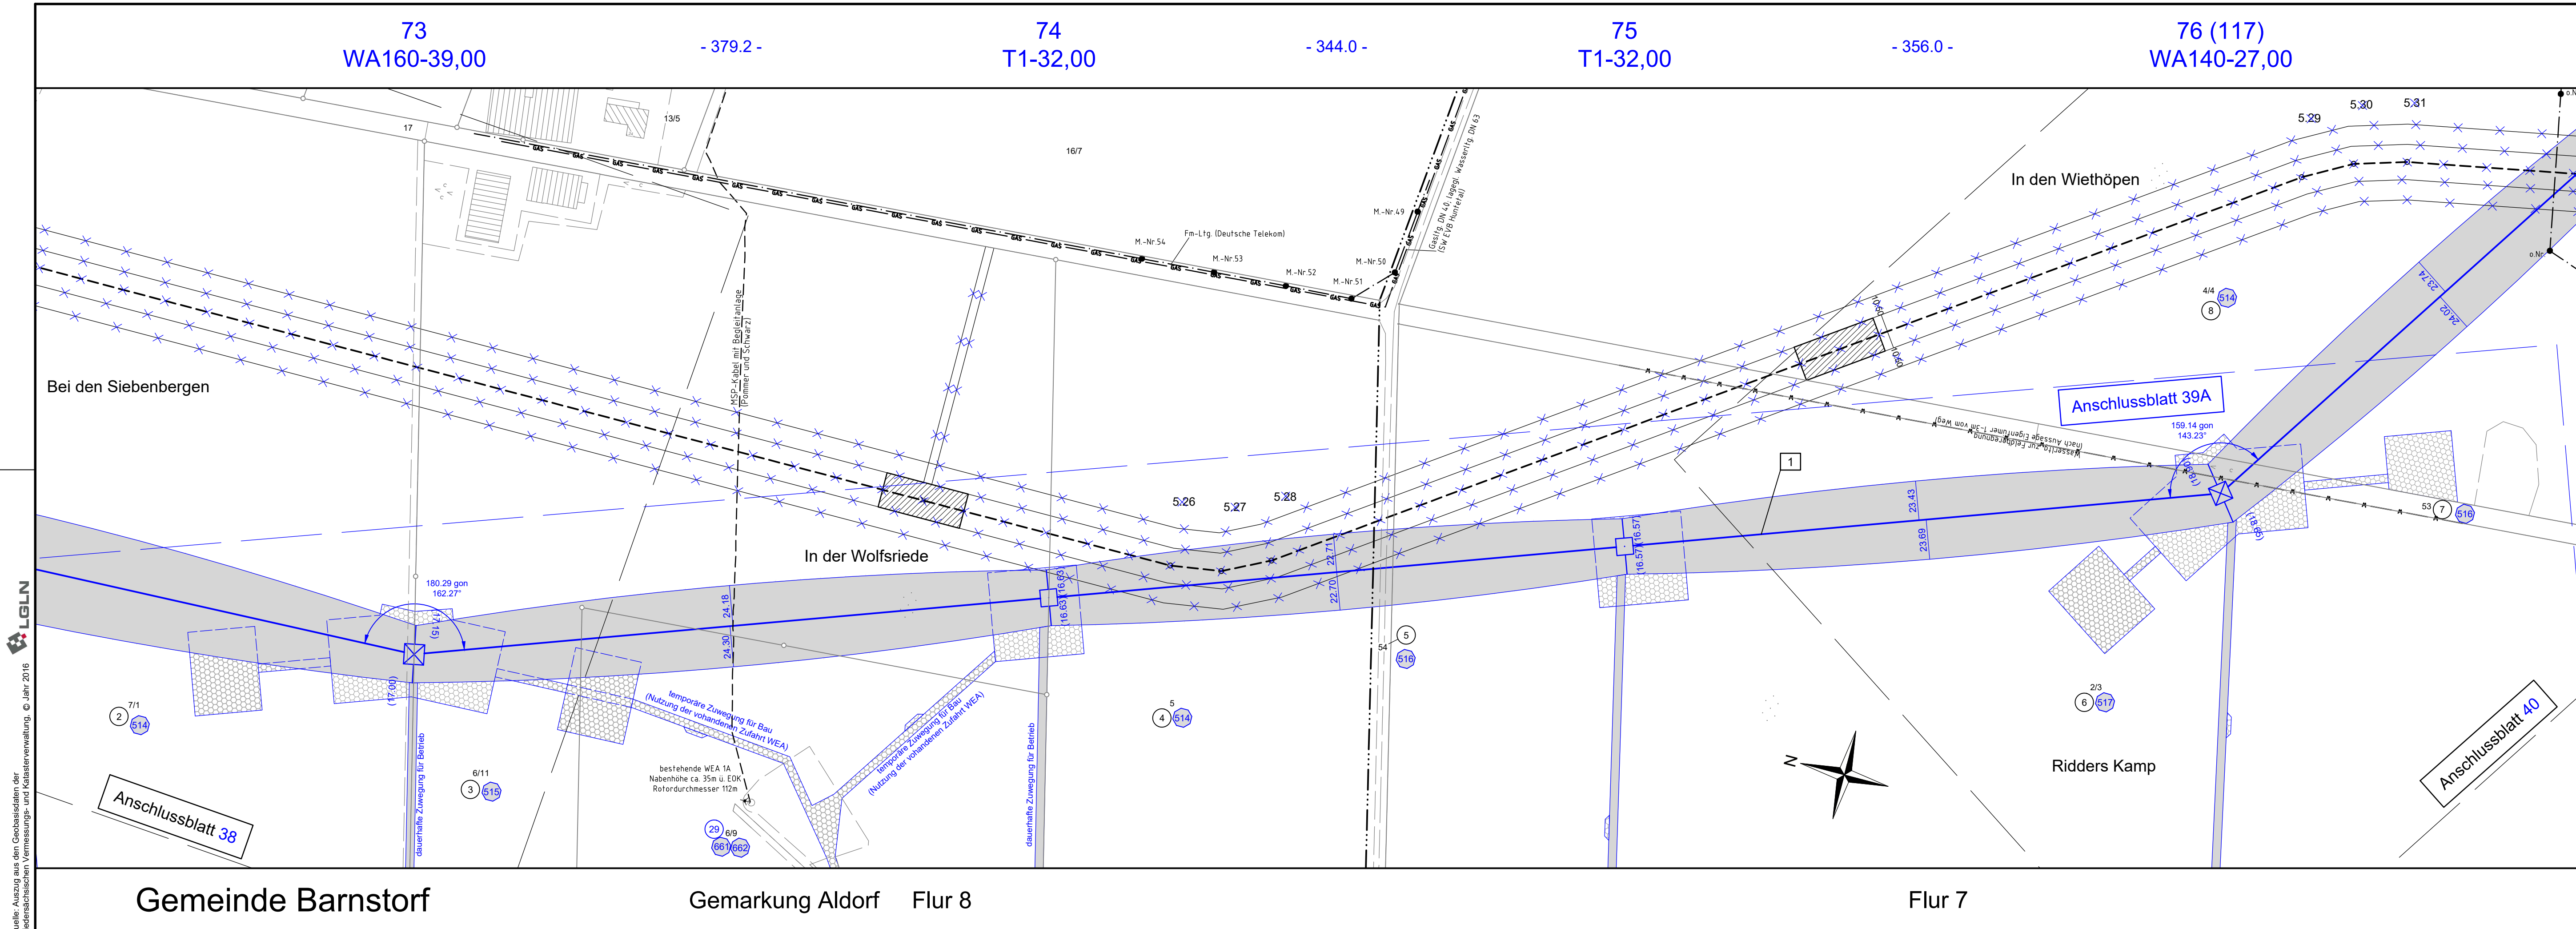



Anlage 7

380-kV-Leitung
Ganderkesee - St. Hülfe
Nr. 309

Lage-/Grunderwerbsplan
Deckblatt Genehmigungsabschnitt 3

Mast-Nr. 73 - Mast-Nr. 76

Legende:

<p>Kabelpunkt 3.13</p> <p>Bemaßung des Schutzbereiches -431.1- Länge von Mast zu Mast</p> <p>Mastnummer 16 Masttyp WA120-27,00</p> <p>Seitzugfläche</p> <p>Trassenachse Erdkabel</p> <p>Muffenbereich mit Crossbonding</p> <p>Schutzbereich</p> <p>Arbeitsfläche</p> <p>temp. Zuwegung</p> <p>dauerhafte Zuwegung</p>	<p>1 Bauwerksnummer</p> <p>1 Eigentümer Schlüsselnummer</p> <p>5 Grundstücksordnungsnummer</p> <p>37 Flurstücksnummer</p> <p>⊠ Abspannmast</p> <p>⊠ Tragmast</p> <p>KÜA Kabelübergangsanlage</p> <p>— Darstel. in blau entspr. Deckblattänderung</p> <p>— planfestgestellte Trasse</p>	<p>Grenzen:</p> <p>Land</p> <p>Kreis</p> <p>Stadt/Gem.</p> <p>Gemarkung</p> <p>Flur</p> <p>Flurstück</p> <p>Flurbereinigung</p> <p>Rückbau</p> <p>Hoch- u. Mittelsp.-Ltg.</p>
---	--	--

Planfeststellungsunterlage

Aufgestellt Bayreuth, 28.09.2011

i.v. H. Kuhnert *i.v. H. Kuhnert*

Firma GA Hochspannung Leitungsbau GmbH	Maßstab: 1 : 2000	Einheit: Meter
Satzungsgemäß ausgelegen in der Zeit vom bis		
Zeit und Ort der Auslegung sind vor Auslegung ortsüblich bekannt gemacht worden		
Gemeinde:		
Dienstesiegel/Unterschrift		
Planfeststellungsbehörde		

A	DBÄ nach PFB	Mai 19	OHS
(Planung Freitg.)			
Zust.	Änderung	Datum	Name
Blatt: 39 / 60			



Taking power further

Gemeinde Barnstorf

Gemarkung Aldorf Flur 8

Flur 7