

76 (117)
WA140-27,00

- 355.0 -

77 (118)
T1-29,00

- 327.9 -

78 (119)
WA140-24,00


Anlage 7



380-kV-Leitung
Ganderkesee - St. Hülfe
Nr. 309

Lage-/Grunderwerbsplan
Deckblatt Genehmigungsabschnitt 3

Mast-Nr. 76 - Mast-Nr. 78

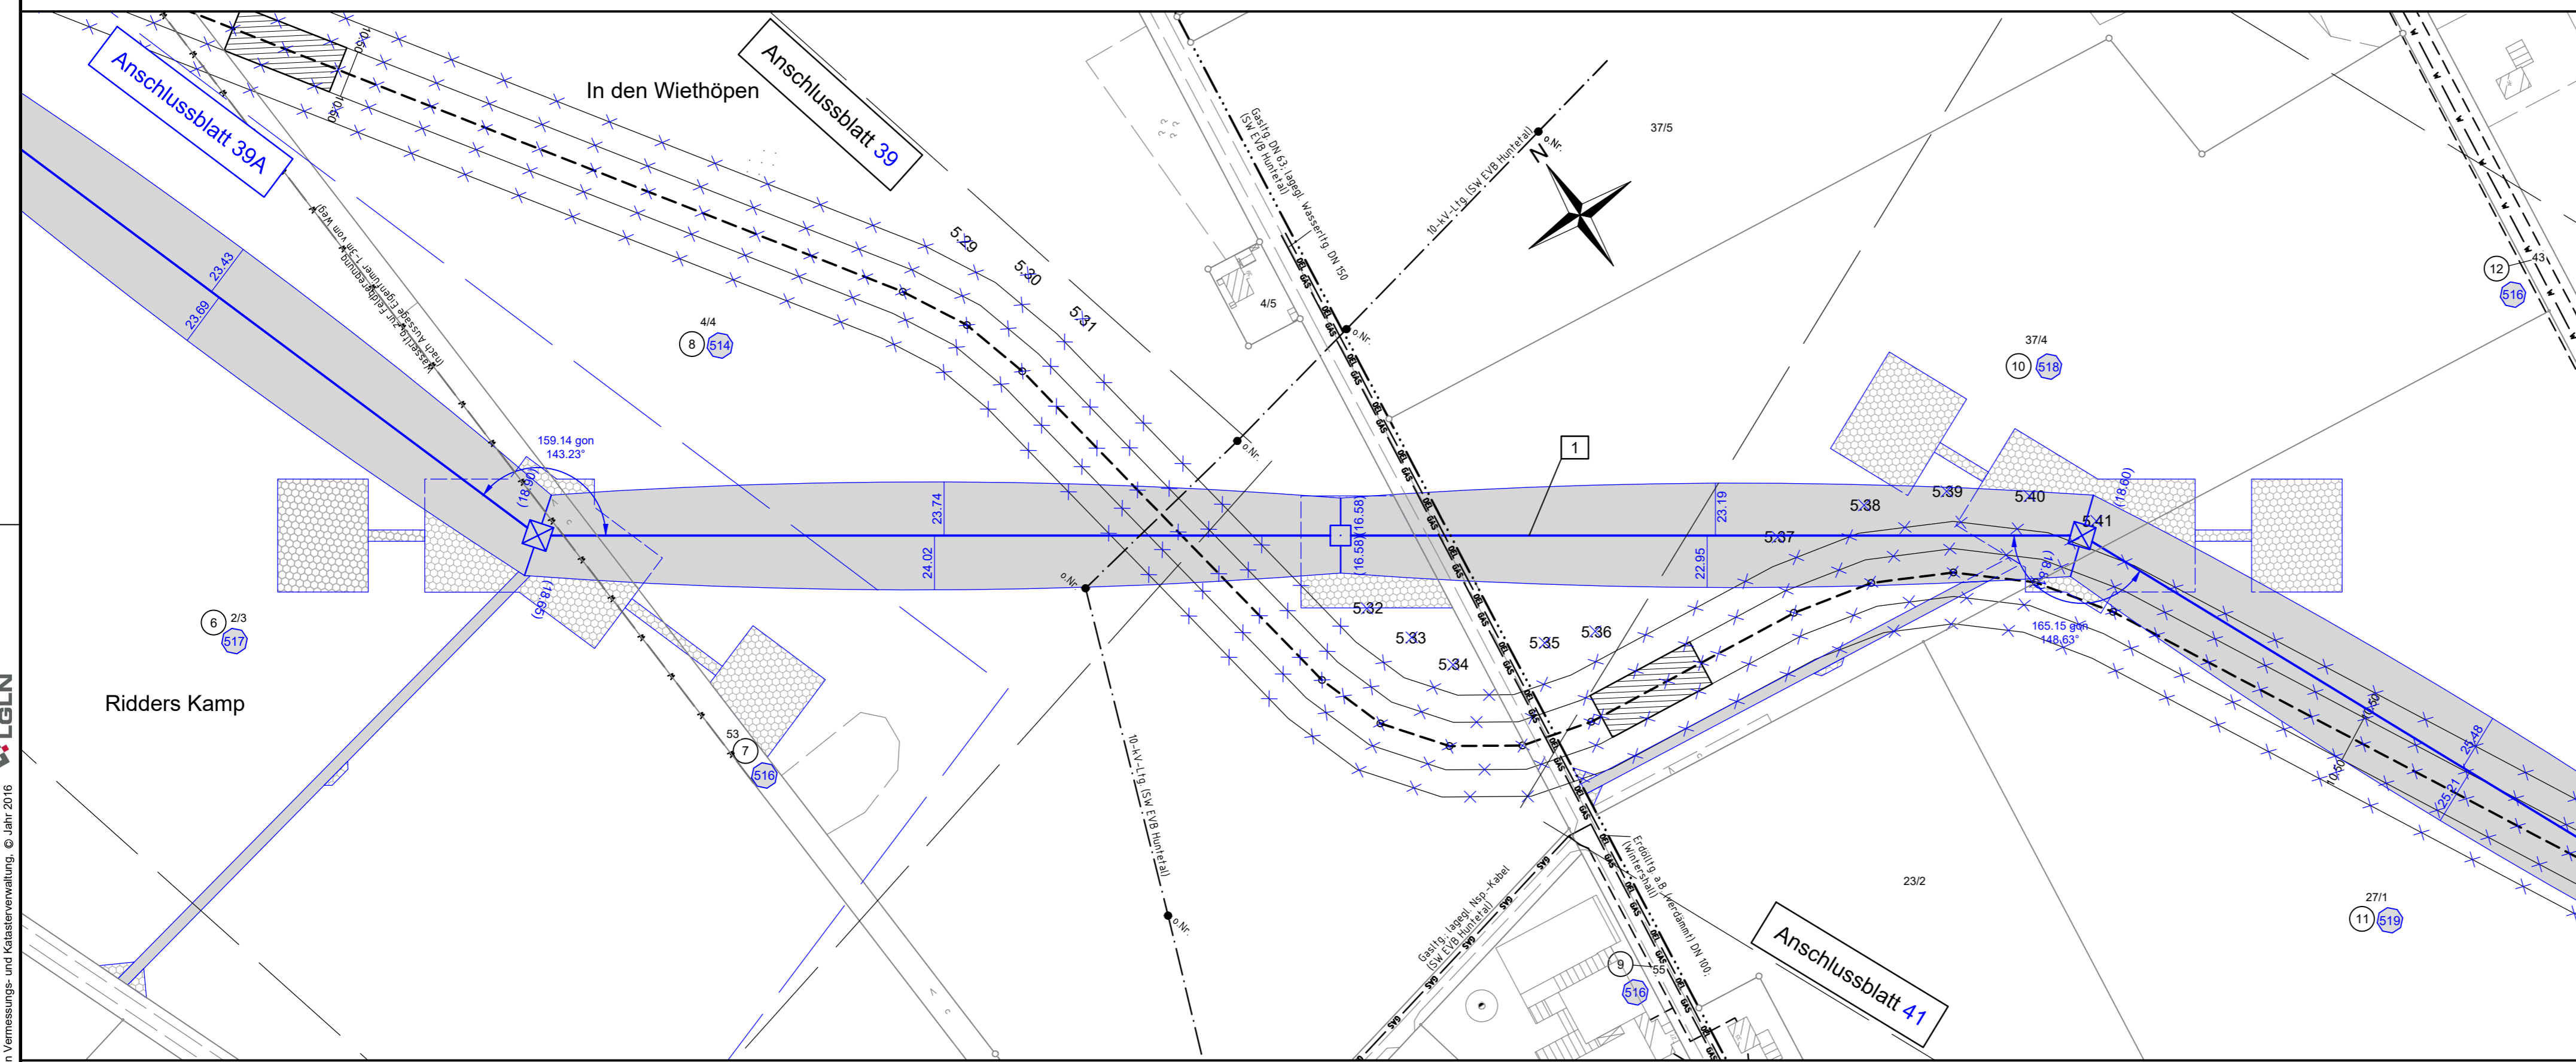

Legende:

<p>Kabelpunkt 3.13</p> <p>Bemaßung des Schutzbereiches -431,1- Länge von Mast zu Mast</p> <p>Mastnummer 16 Masttyp WA120-27,00</p> <p>Seilzugfläche</p> <p>Trassenachse Erdkabel</p> <p>Muffenbereich mit Crossbonding</p> <p>Schutzbereich Arbeitsfläche</p> <p>temp. Zuwegung</p> <p>dauerhafte Zuwegung</p>	<p>1 Bauwerksnummer</p> <p>1 Eigentümer Schlüsselnummer</p> <p>5 Grundstücks- ordnungsnummer</p> <p>37 Flurstücksnummer</p> <p>⊠ Abspannmast</p> <p>⊞ Tragmast</p> <p>KÜA Kabelübergangsanlage</p> <p>Darstel. in blau entspr. Deckblattänderung</p> <p>planfestgestellte Trasse</p>	<p>Grenzen:</p> <p>Land</p> <p>Kreis</p> <p>Stadt/Gem.</p> <p>Gemarkung</p> <p>Flur</p> <p>Flurstück</p> <p>Flurbereinigung</p> <p>Rückbau</p> <p>Hoch- u. Mittelsp.-Ltg.</p>
--	--	--

Planfeststellungsunterlage

Aufgestellt
Bayreuth, 28.09.2011

i.v. J. Hübner *i.v. M. G. ...*

Satzungsgemäß ausgelegen in der Zeit
vom
bis

Zeit und Ort der Auslegung sind vor Auslegung ortsüblich bekannt
gemacht worden

Gemeinde:

Firma	Maßstab:	Einheit:
GA Hochspannung Leitungsbau GmbH	1 : 2000	Meter
	Datum	Name
	Bearb. 14.07.2011	Bünger
	Gepr. 15.07.2011	Wesemann
	Zustand	Gültig
	Org.-Einheit ANS	-

Dienstsiegel/Unterschrift

Planfeststellungsbehörde

Gemarkung Aldorf Flur 7

Gemeinde Barnstorf

Flur 2

