


# 380-kV-Leitung Ganderkesee - St. Hülfe Nr. 309

## Lage-/Grunderwerbsplan Deckblatt Genehmigungsabschnitt 3

Mast-Nr. 78 - Mast-Nr. 83

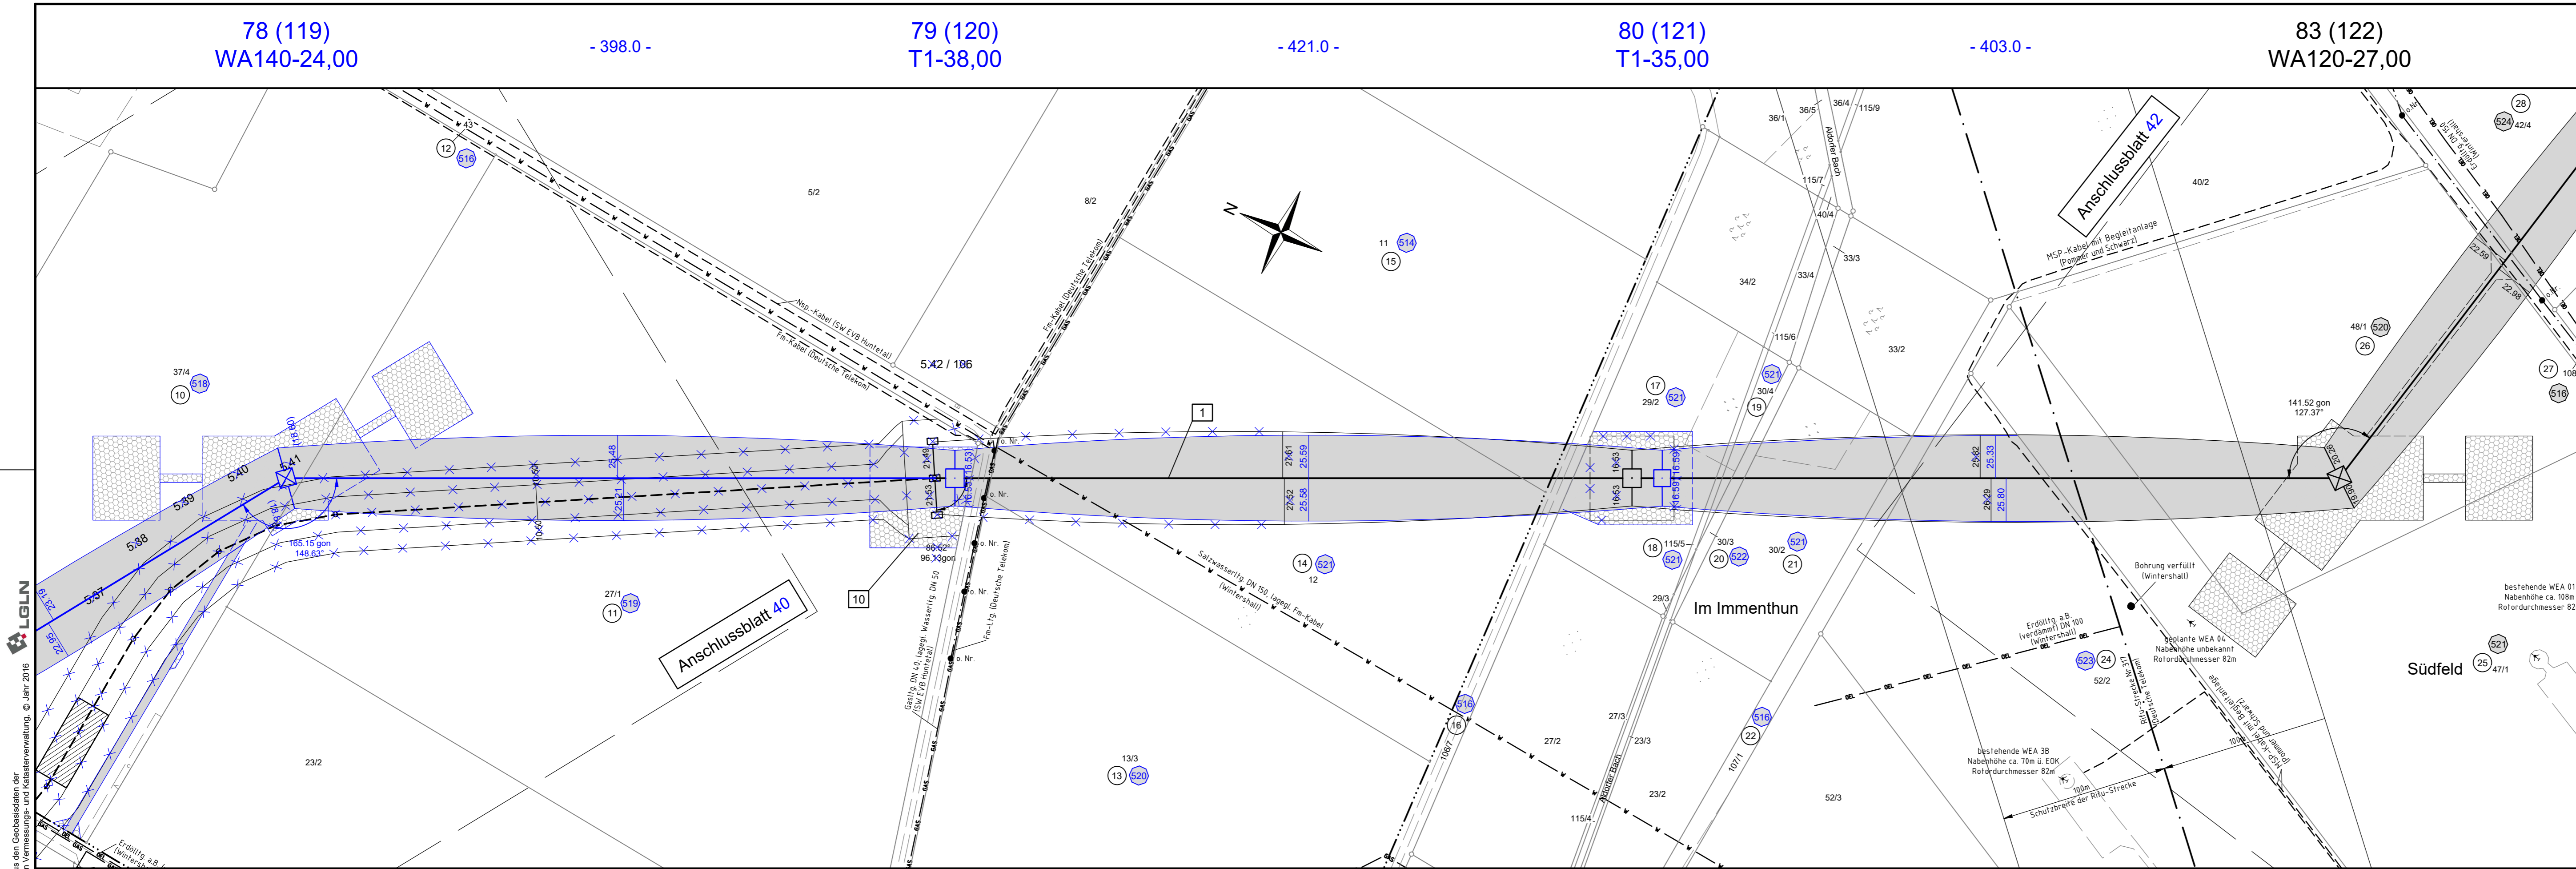

Legende:

	<p>1 Bauwerksnummer</p> <p>1 Eigentümer Schlüsselnummer</p> <p>5 Grundstücksordnungsnummer</p> <p>37 Flurstücksnummer</p> <p>⊗ Abspannmast</p> <p>⊕ Tragmast</p> <p>KÜA Kabelübergangsanlage</p> <p>— Darstellung in blau entspr. Deckblattänderung</p> <p>— planfestgestellte Trasse</p>	<p><b>Grenzen:</b></p> <p>Land</p> <p>Kreis</p> <p>Stadt/Gem.</p> <p>Gemarkung</p> <p>Flur</p> <p>Flurstück</p> <p>Flurbereinigung</p> <p>Rückbau</p> <p>Hoch- u. Mittelsp.-Ltg.</p>
--	---	--

<b>Planfeststellungsunterlage</b>											
Aufgestellt Bayreuth,	28.09.2011										
<i>i.v. H. Kuhnert</i> <i>i.v. H. Kuhnert</i>											
Firma <b>GA Hochspannung Leitungsbau GmbH</b>	Maßstab: 1 : 2000										
	Einheit: Meter										
	Datum      Name										
	Bearb. 15.07.2011      Bünger										
	Gepr. 15.07.2011      Wesemann										
	Zustand      Gültig										
	Org.-Einheit ANS      -										
Satzungsgemäß ausgelegen in der Zeit vom ..... bis .....											
Zeit und Ort der Auslegung sind vor Auslegung ortsüblich bekannt gemacht worden											
Gemeinde: .....											
Dienstesiegel/Unterschrift .....											
Planfeststellungsbehörde .....											
<table border="0"> <tr> <td>A</td> <td>DBA nach PFB</td> <td>Mai 19</td> <td>OHS</td> <td></td> </tr> <tr> <td>Zust.</td> <td>Änderung</td> <td>Datum</td> <td>Name</td> <td>Blatt: 41 / 60</td> </tr> </table>		A	DBA nach PFB	Mai 19	OHS		Zust.	Änderung	Datum	Name	Blatt: 41 / 60
A	DBA nach PFB	Mai 19	OHS								
Zust.	Änderung	Datum	Name	Blatt: 41 / 60							

Quelle: Auszug aus dem Geobasisdaten der Niedersächsischen Vermessungs- und Katasterverwaltung, © Jahr 2016

Gemeinde Barnstorf

Gemarkung Aldorf Flur 2

Flur 3

78 (119)  
WA140-24,00

- 398.0 -

79 (120)  
T1-38,00

- 421.0 -

80 (121)  
T1-35,00

- 403.0 -

83 (122)  
WA120-27,00