


Quelle: Auszug aus dem Geobasisdaten der Niedersächsischen Vermessungs- und Katasterverwaltung, © Jahr 2016

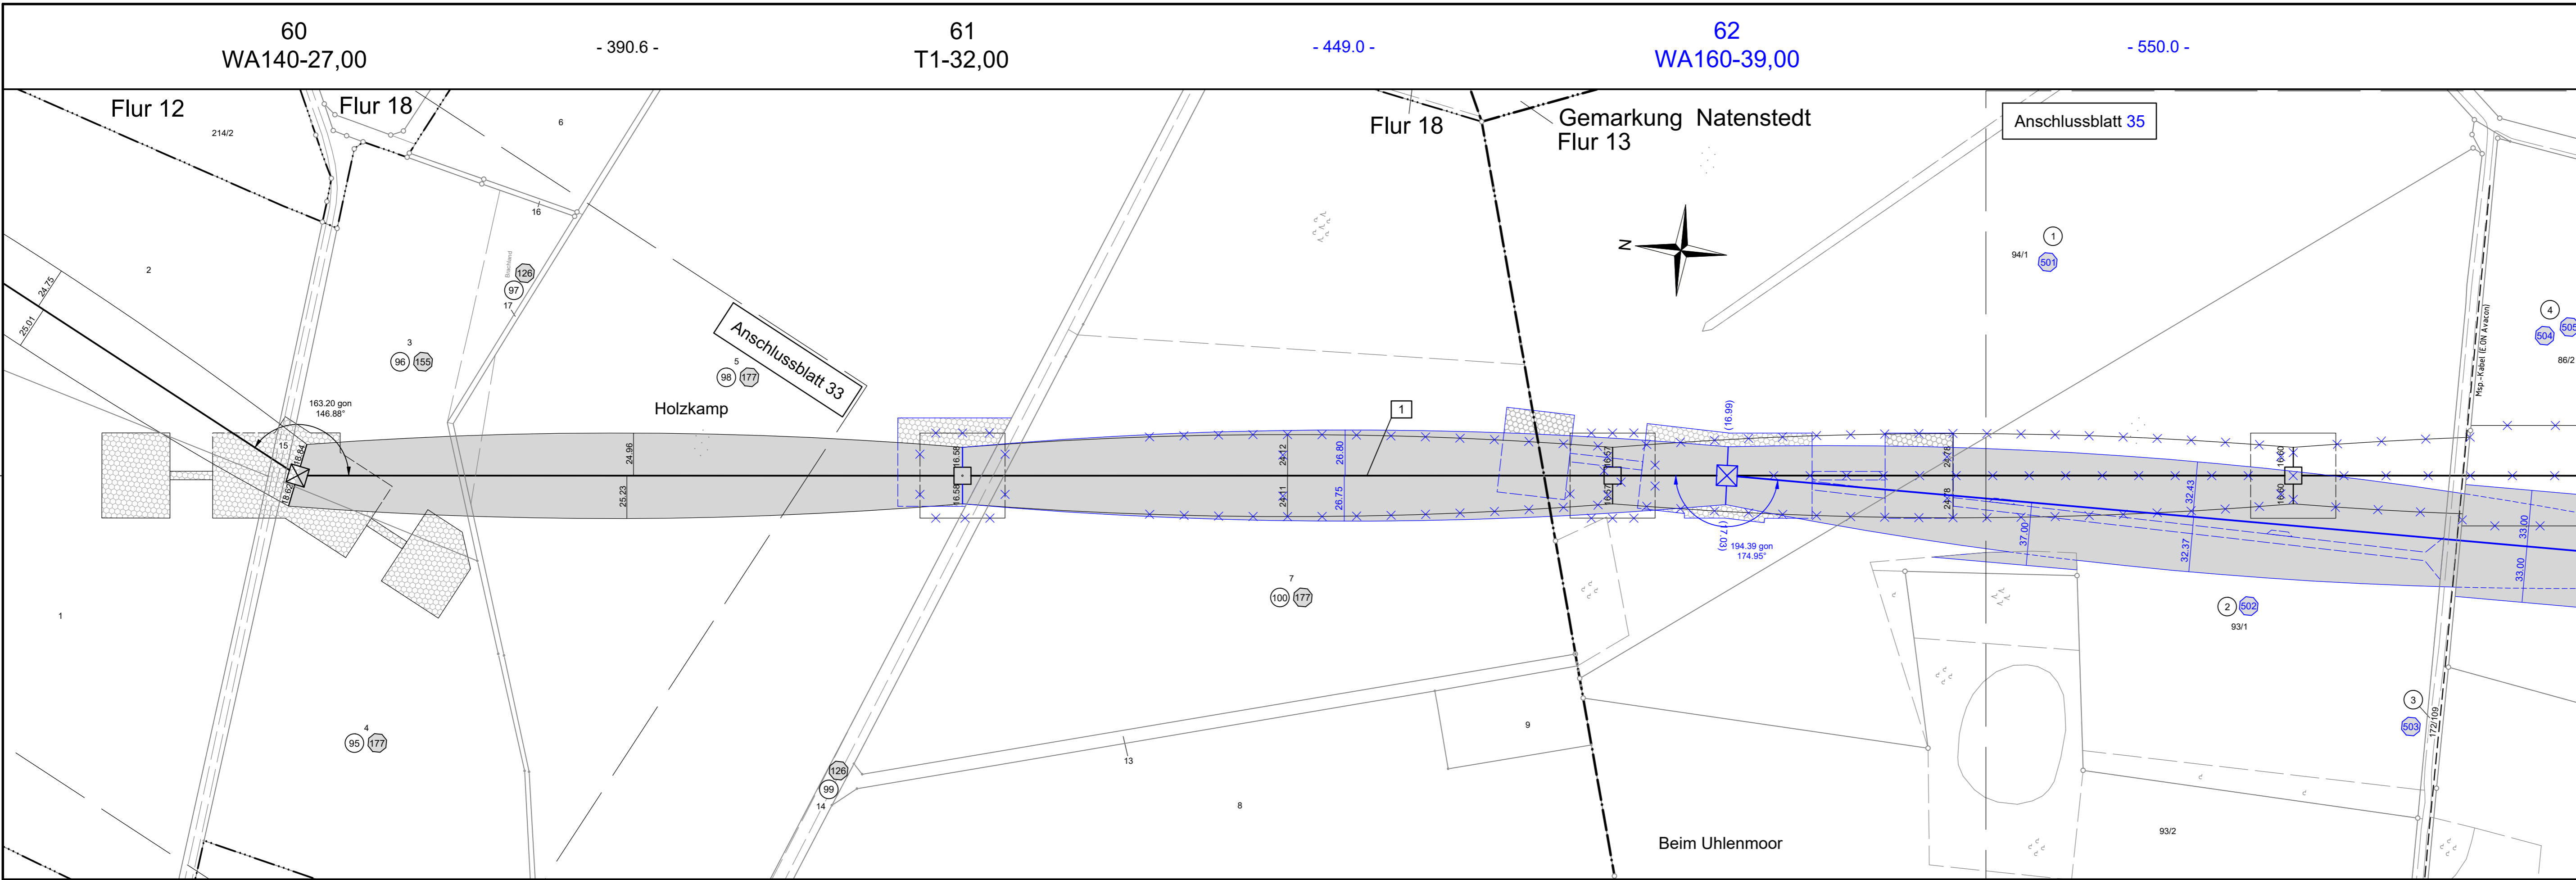

380-kV-Leitung Ganderkesee - St. Hülfe Nr. 309

Lage-/Grunderwerbsplan Deckblatt Genehmigungsabschnitt 3

Mast-Nr. 60 - Mast-Nr. 62

Legende:

Mastnummer	Länge von Mast zu Mast	Grenzen:	Land
Masttyp	Arbeitsfläche		Kreis
WA140-27,00	T1-24,00	Stadt/Gem.	Gemarkung
34	35	Gemarkung	Flur
128	129	Flurstück	Flurbereinigung
96	97	Flurbereinigung	Rückbau
98	99	KÜA Kabelübergangsanlage	Hoch- u. Mittelsp.-Ltg.
155	156	Dauerhafte Zuwegung	Bemaßung des Schutzbereiches in Feldmitte / am Mast
177	178	temp. Zuwegung	Deckblattänderung
126	127	planfestgestellte Trasse	

Planfeststellungsunterlage	
Aufgestellt Bayreuth,	06.12.2010
<i>i.v. H. H. H. H.</i> <i>i.v. H. H. H. H.</i>	
Firma GA Hochspannung Leitungsbau GmbH	Maßstab: 1 : 2000
	Einheit: Meter
	Datum Name
	Bearb. 03.11.2010 Vogel
	Gepr. 08.11.2010 Wesemann
	Zustand Gültig
	Org.-Einheit ANS -
Zust. Änderung	Datum Name Blatt: 34 / 60