


380-kV-Leitung Ganderkesee - St. Hülfe Nr. 309

Lage-/Grunderwerbsplan Deckblatt Genehmigungsabschnitt 3

Mast-Nr. 64 - Mast-Nr. 68

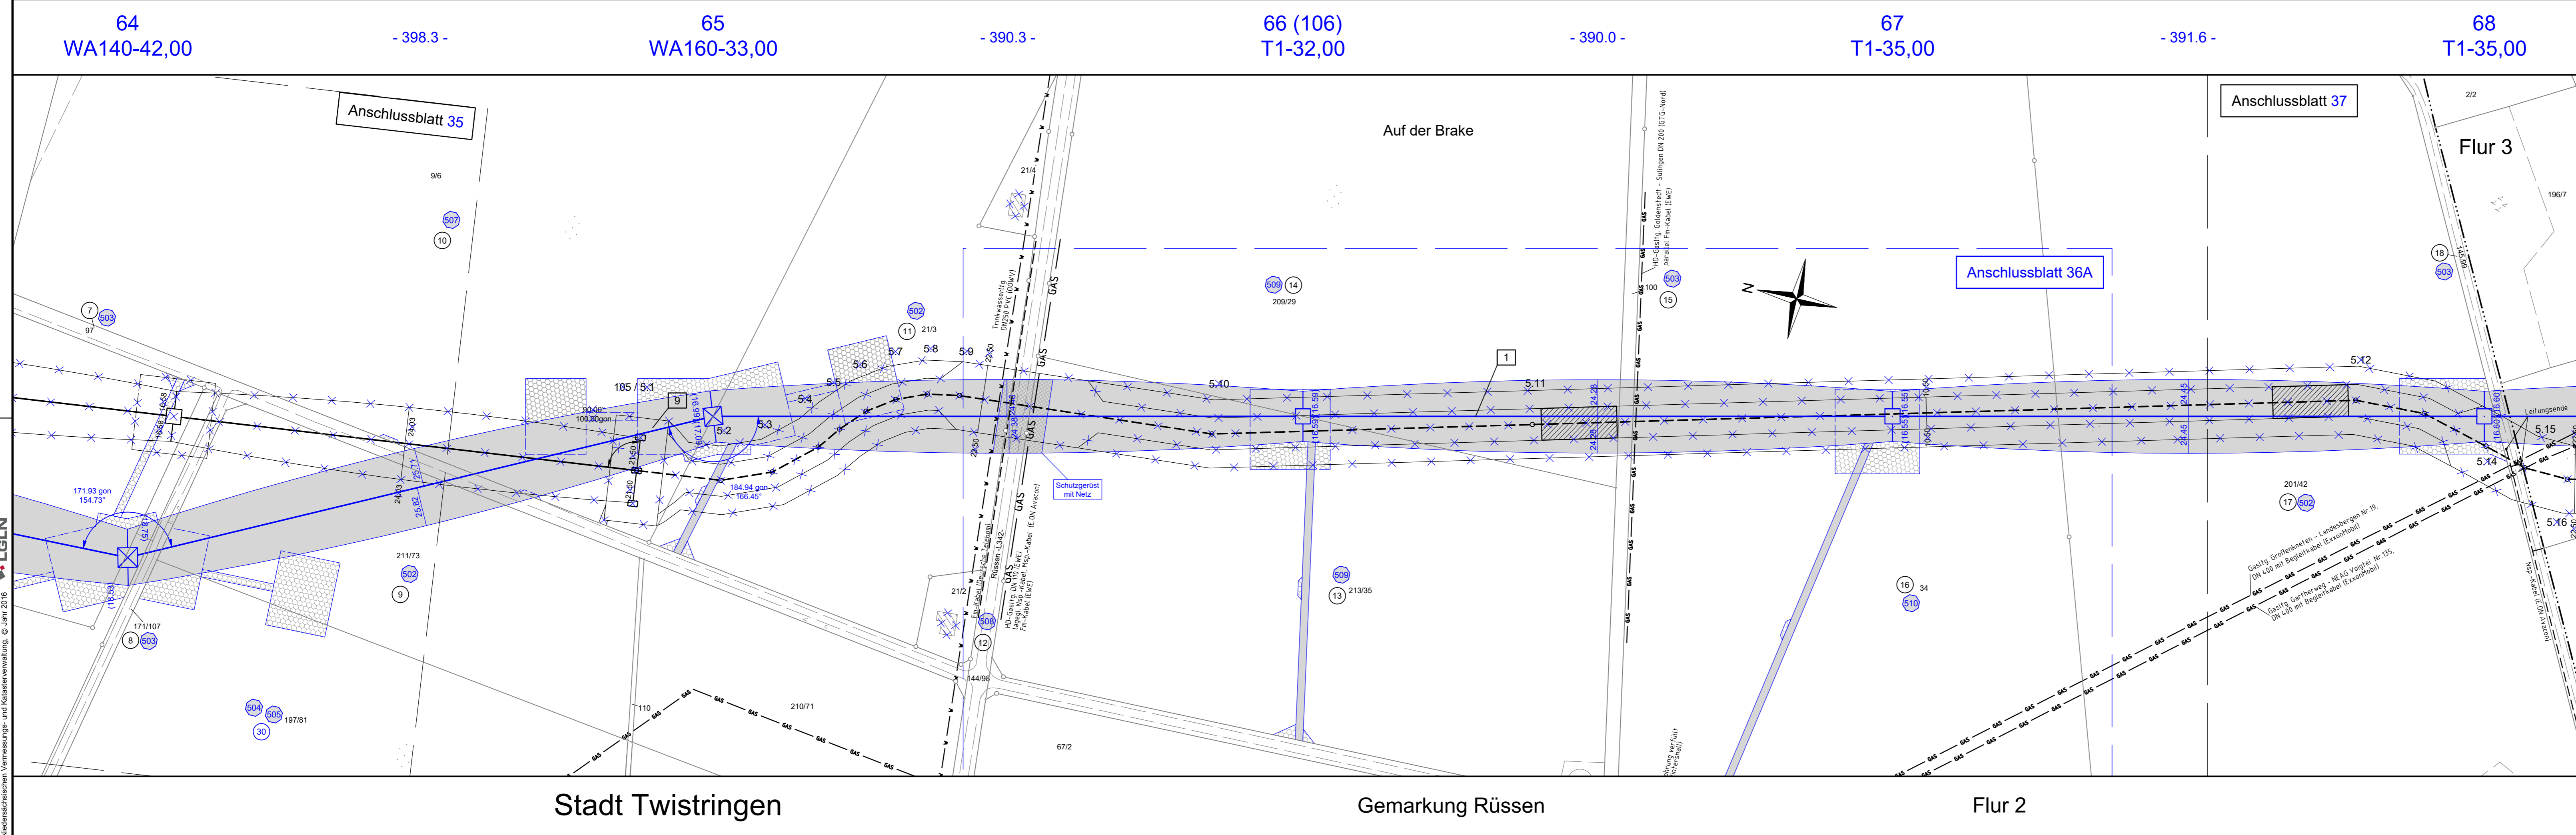

Legende:

	Kabelpunktnummer		Mastnummer
	431.1 - Länge von Mast zu Mast		Masttyp
	Kabelpunkt		Seilzugfläche
	Trassenachse Erdkabel		Trassenachse Freileitung
	Muffenbereich mit Crossbonding		Schutzbereich
	Arbeitsfläche		temp. Zuwegung
			dauerhafte Zuwegung

Grenzen:

	Land
	Kreis
	Stadt/Gem.
	Gemarkung
	Flur
	Flurstück
	Flurbereinigung
	Rückbau
	Hoch- u. Mittelsp.-Ltg.

Planfeststellungsunterlage

Aufgestellt
Bayreuth, 28.09.2011

(Signature)

Firma
GA Hochspannung
Leitungsbau GmbH

Maßstab:
1 : 2000

Einheit:
Meter

Datum	Name
Bearb. 14.07.2011	Bostelmann
Gepr. 15.07.2011	Wesemann
Zustand	Gültig
Org.-Einheit	ANS

Satzungsgemäß ausgelegt in der Zeit vom ... bis ...

Zeit und Ort der Auslegung sind vor Auslegung ortsüblich bekannt gemacht worden

Gemeinde:

Dienststempel/Unterschrift

Planfeststellungsbehörde

Quelle: Auszug aus den Coachesätzen der Niedersächsischen Vermessungs- und Katasterverwaltung, © Jahr 2016

Stadt Twistringen

Gemarkung Rüssen

Flur 2