


Quelle: Auszug aus dem Geobasisdaten der Niedersächsischen Vermessungs- und Katasterverwaltung, © Jahr 2016

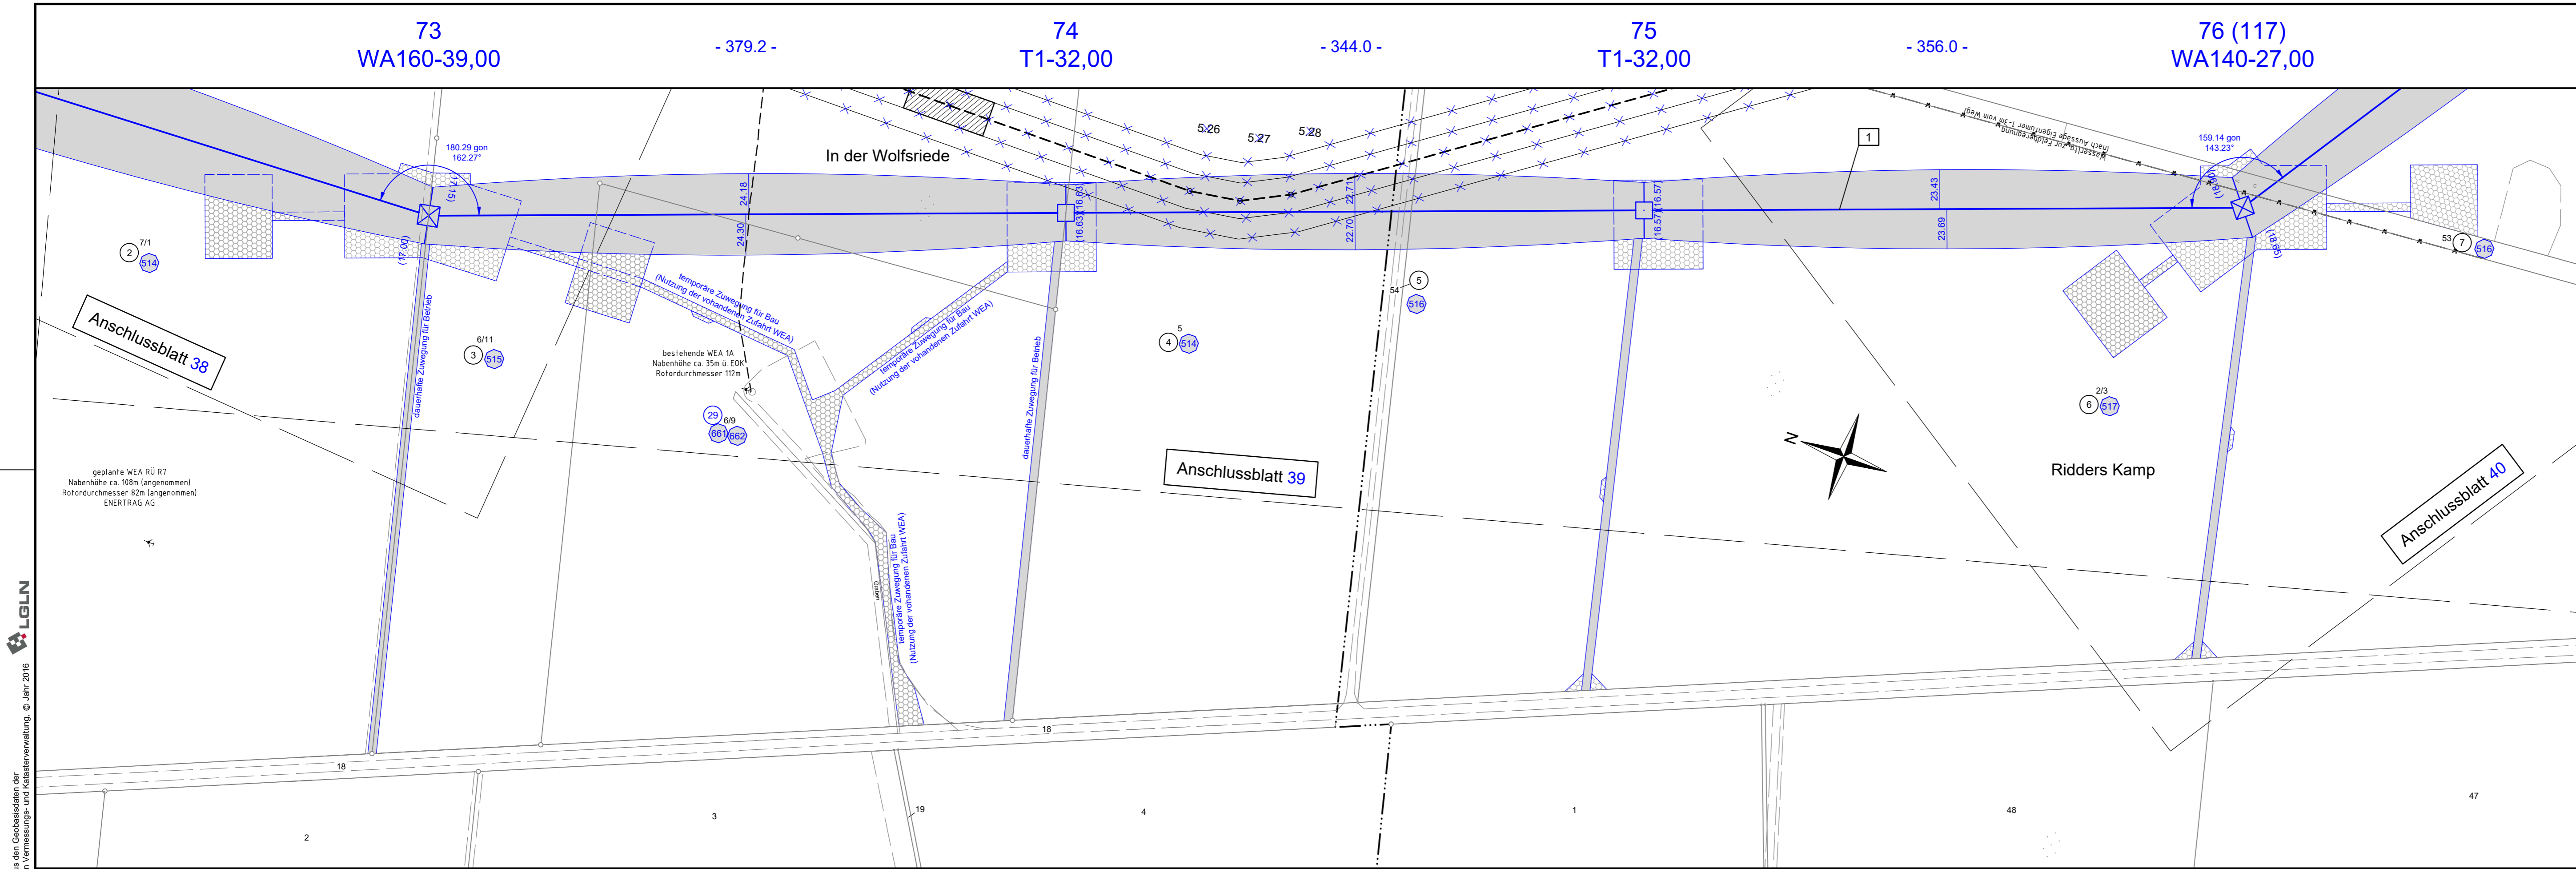

Gemeinde Barnstorf Gemarkung Aldorf Flur 8 Flur 7

380-kV-Leitung Ganderkeseer - St. Hülfe Nr. 309

Lage-/Grunderwerbsplan Deckblatt Genehmigungsabschnitt 3

Zufahrt Mast-Nr. 73, 74, 75, 76 (117)

Legende:

	Kabelpunkt		Mastnummer		Bauwerksnummer
	Bemaßung des Schutzbereiches		Masttyp		Eigentümer
	-431,1- Länge von Mast zu Mast		WA120-27,00		Schlüsselnummer
	3.13		16		Grundstücks- ordnungsnummer
	Trassenachse Erdkabel		Seitzugfläche		37 Flurstücksnummer
	Muffenbereich mit Crossbonding		Trassenachse Freileitung		Abspannmast
	Schutzbereich		Temp. Zuwegung		Tragmast
	Arbeitsfläche		dauerhafte Zuwegung		KUA Kabelübergangsanlage
					Rückbau
					Hoch- u. Mittelsp.-Ltg.

Grenzen:

	Land
	Kreis
	Stadt/Gem.
	Gemarkung
	Flur
	Flurstück
	Flurbereinigung
	Rückbau
	Hoch- u. Mittelsp.-Ltg.

Planfeststellungsunterlage

Aufgestellt Bayreuth, 28.09.2011

i.v. H. H. H. H. *i.v. H. H. H. H.*

Firma	Maßstab:	Einheit:
GA Hochspannung Leitungsbau GmbH	1 : 2000	Meter

Bearb.	14.07.2011	Bostelmann
Gepr.	15.07.2011	Wesemann
Zustand		Gültig
Org.-Einheit	ANS	-

Satzungsgemäß ausgelegt in der Zeit vom bis

Zeit und Ort der Auslegung sind vor Auslegung ortsüblich bekannt gemacht worden

Gemeinde:

Dienststempel/Unterschrift

Planfeststellungsbehörde

A	DBA nach PFB	Mai 19	OHS	
Zust.	Änderung	Datum	Name	Blatt: 39A / 60