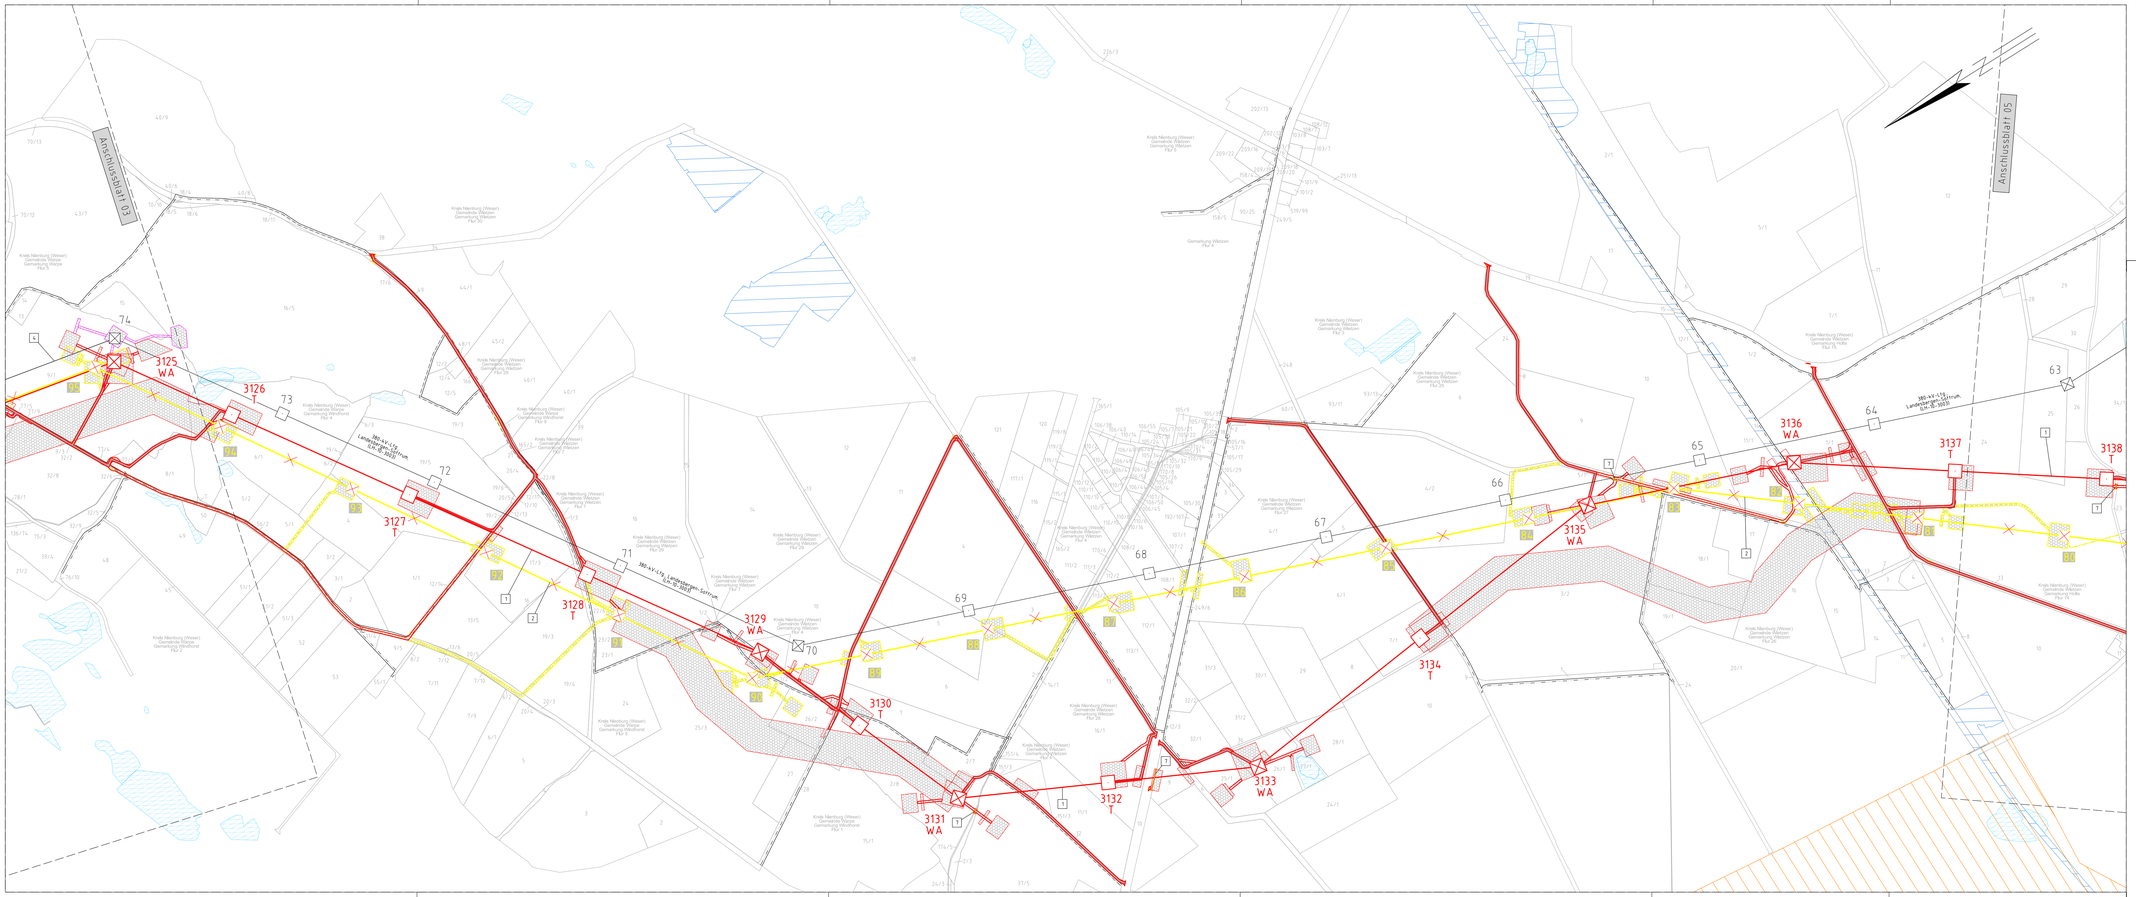
Anschlussblatt 03
Anschlussblatt 05
3125 WA
3126 T
3127 T
3128 T
3129 WA
3130 T
3131 WA
3132 T
3133 WA
3134 T
3135 WA
3136 WA
3137 T
3138 T
380-kV-Leitung Landesbergen - Sottrum LH-10-3039
380-kV-Leitung Landesbergen - Sottrum LH-10-3003
Kreis Nienburg (Weser) Gemeinde Warpe Gemarkung Weyhausen Flur 2
Kreis Nienburg (Weser) Gemeinde Warpe Gemarkung Weyhausen Flur 3
Kreis Nienburg (Weser) Gemeinde Warpe Gemarkung Weyhausen Flur 4
Kreis Nienburg (Weser) Gemeinde Warpe Gemarkung Weyhausen Flur 5
Kreis Nienburg (Weser) Gemeinde Warpe Gemarkung Weyhausen Flur 6
Kreis Nienburg (Weser) Gemeinde Warpe Gemarkung Weyhausen Flur 7
Kreis Nienburg (Weser) Gemeinde Weseke Gemarkung Weseke Flur 2
Kreis Nienburg (Weser) Gemeinde Weseke Gemarkung Weseke Flur 3
Kreis Nienburg (Weser) Gemeinde Weseke Gemarkung Weseke Flur 4
Kreis Nienburg (Weser) Gemeinde Weseke Gemarkung Weseke Flur 5
Kreis Nienburg (Weser) Gemeinde Weseke Gemarkung Weseke Flur