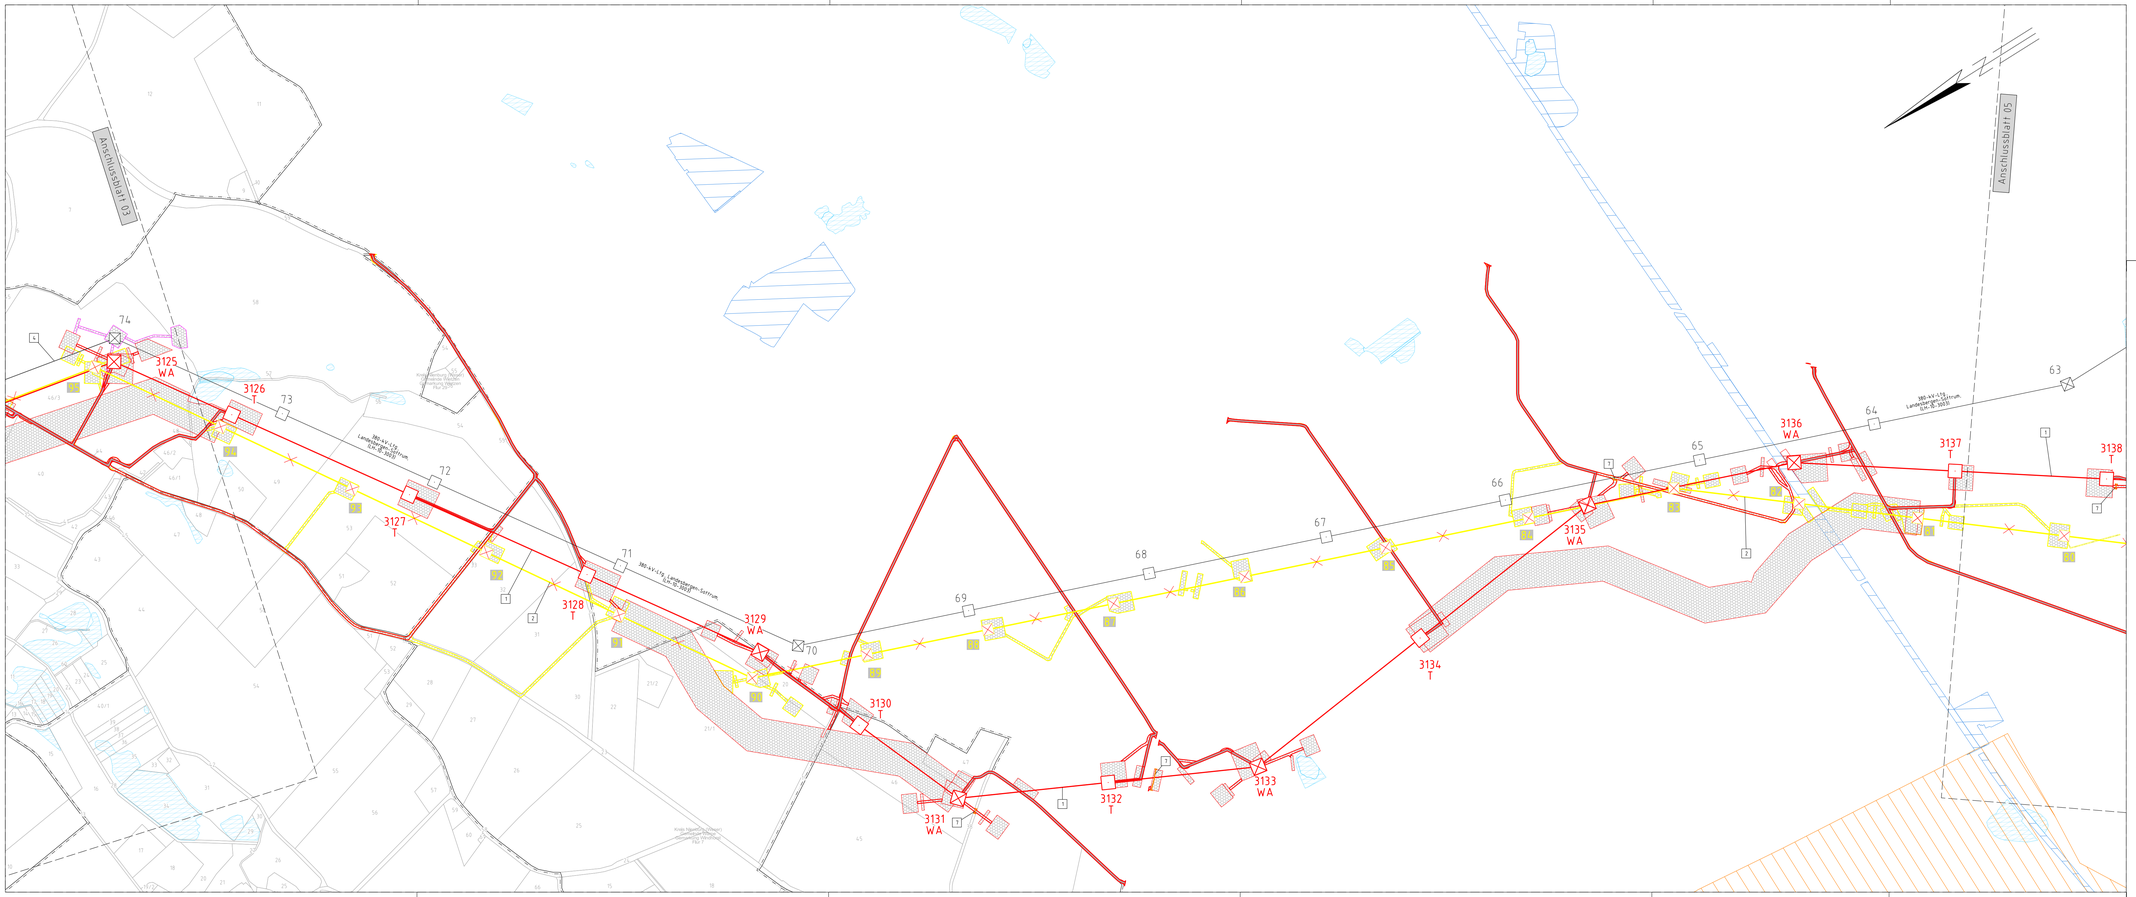

380-kV-Leitung

LH-10-3039

Abschnitt 6: Hoya - Steyerberg

Stade - Landesbergen

Wegenutzungsplan

Darstellung der voraussichtlichen Verhältnisse im Bereich Warpe nach Abschluss des Flurbereinigungsverfahrens

Mast Nr. 3125 - Mast Nr. 3138

TENNET Driving power further

Anlage 1
Anhang 1
Blatt 04 / 08

Nachrichtlich

Legende:

Mastnummer
Masttyp
Zuwegung
Zuwegung Neubau dauerhaft
Arbeitsfläche
Rückbaukeilung
Trassenachse

Neubaukeilung: LH-10-3039
LH-10-3003 Verlegung

Rückbaukeilung: LH-10-3003
LH-10-2510

Nachrichtliche Leitung PFA 5 / 7: LH-10-3039, LH-10-3003, LH-10-2510

Grenzen:

Kreis
Stadt/Gem.
Gemarkung
Flur
Flurstück
Abspannmast
Tragmast

Schutzgebiete:

Natura 2000 - Gebiet
Landschaftsschutzgebiet
Geschützte Landschaftsbestandteile (GLB)
Landschaftsrahmenplan (LRP) / LGO
Geschützte Biotope
Überschwemmungsgebiet
Wasserschutzgebiet

Bauwerksnummern:

1 Neubau der 380-kV-Leitung Stade - Landesbergen - Sottrum LH-10-3039 und LH-10-3003 M 2101-M 3178

2 Rückbau der 220-kV-Leitung Landesbergen - Sottrum LH-10-2510, Teilmast T 50/2 Gelsen BOA - M 159

3 Rückbau der 220-kV-Leitung Nützwegl. Wechselz. LH-10-2510, Teilmast T 50/2 Gelsen BOA - M 159

4 Verlegung der 380-kV-Leitung Landesbergen-Sottrum LH-10-3003, Teilmast T 50/2 Gelsen Neubau der 380-kV-Leitung Landesbergen - Bederkesa M 31- M 35, M 40 - M 77b und M 80b - M 87

5 Neubau der 380-kV-Leitung Landesbergen - Sottrum LH-10-3003 und Rückbau der 220-kV-Leitung Landesbergen - Sottrum LH-10-2510 M 3101 - M 3178

6 Ersatzwasserversorgung Bk 04 Brelingen

7 Ersatzwasserversorgung Bk 04 Brelingen

Quelle: Auszug aus den Geobasisdaten des Landesamtes für Geoinformation und Landesvermessung Niedersachsen, © 2018 LGLN

Planfeststellungsunterlage

Aufgestellt
Bayreuth, 15.12.2021

i.V. ..... i.V. .....

Firma: impl GmbH, Bönnerheiffer. 10, 44379 Dortmund

Maßstab: 1 : 5000
Einheit: Meter

	Datum	Name
Bearb.	02.12.2021	Schwabe
Gepr.	07.12.2021	Meyer
Norm	DIN EN 50341:2016-04	
Org.-Einheit		-

Zust.	Änderung	Datum	Name	Urspr.:

Satzungsgemäß ausgelegen in der Zeit
vom .....
bis .....
Zeit und Ort der Auslegung sind vor Auslegung ortsüblich bekannt gemacht worden

Gemeinde: .....

Dienstsiegel / Unterschrift .....

Planfeststellungsbehörde