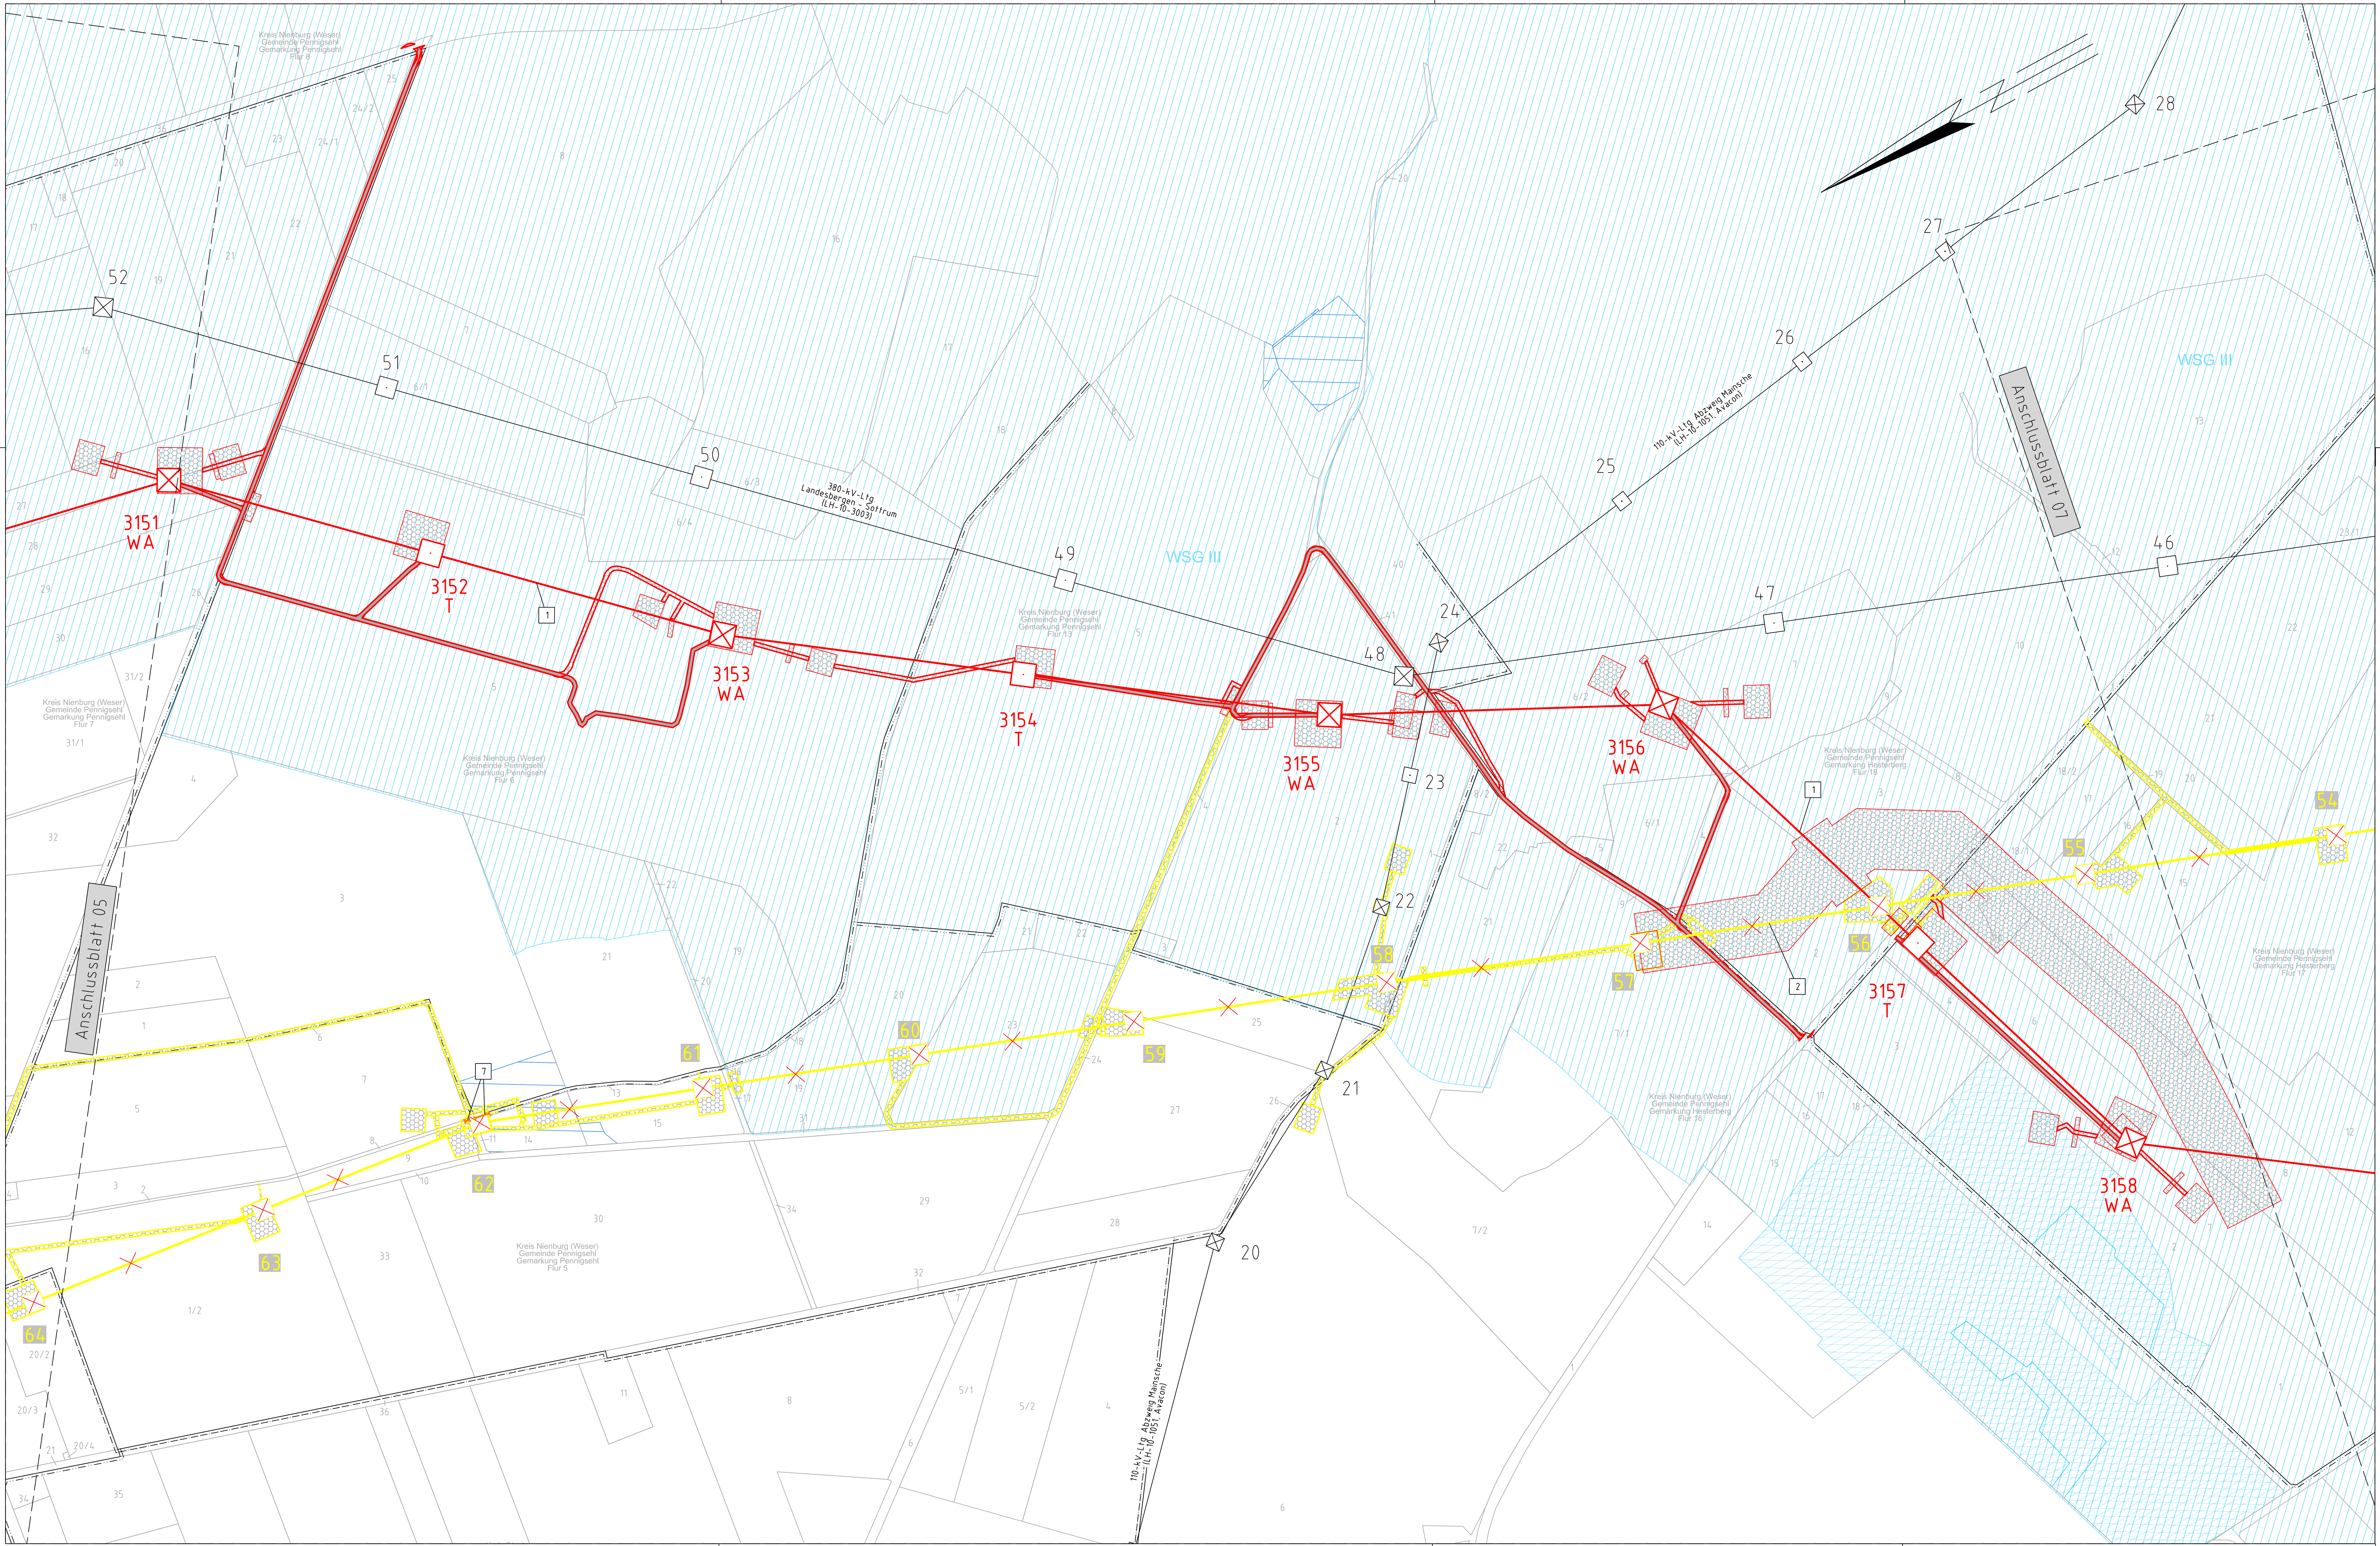

TenneT
Taking power further

380-kV-Leitung

LH-10-3039

Abschnitt 6: Hoya - Steyerberg

Stade - Landesbergen

Wegenutzungsplan

Mast Nr. 3151 - Mast Nr. 3158

Anlage 1
Anhang 1
Blatt 06 / 08

Legende:

Hochspannungsfreileitung
Raum Hoya - Steyerberg

Mastnummer
Masttyp
Zuwegung
Zuwegung Neubau dauerhaft
Arbeitsfläche
Rückbauleitung
Trassenachse

Neubauleitung: LH-10-3039
LH-10-3003 Verlegung

Rückbauleitung: LH-10-2010
LH-10-3003
LH-10-2023

Nachrichtliche Leitung PFA 5 / 7: LH-10-3039, LH-10-3003, LH-10-2010

Grenzen:

Kreis
Stadt/Gem.
Gemarkung
Flur
Flurstück
Abspannmast
Tragmast

Schutzgebiete:

- Natura 2000 - Gebiet
- Landschaftsschutzgebiet
- Geschützte Landschaftsbestandteile (GLB) Landschaftsrahmenplan (LRP) f. UG
- Geschützte Biotope
- Überschwemmungsgebiet
- Wasserschutzgebiet

Bauwerksnummern:

1	Neubau der 380-kV-Leitung Stade - Landesbergen (LH-10-3039), TenneT TSO GmbH M 3101 - M 3178
2	Rückbau der 220-kV-Leitung Landesbergen - Sottrum (LH-10-2010), TenneT TSO GmbH M34 - M 139
3	Rückbau der 220-kV-Leitung Abzweig Wechold (LH-10-2023), TenneT TSO GmbH M 1 - M 2
4	Verlegung der 380-kV-Leitung Landesbergen-Sottrum (LH-10-3003), TenneT TSO GmbH M 77N - M 80N, inkl. Maßnahmen im Bestand M 31- M 35, M 40, M 74 - M 77N und M 80N - M 87
5	Rückbau der 380-kV-Leitung Landesbergen - Sottrum (LH-10-3003), TenneT TSO GmbH M 77 - M 80, inkl. Maßnahmen im Bestand M 31 - M 35, M 74 - M 77 und M 80 - M 87
6	Grabenverrohrung bis 5m Breite
7	Grabenverrohrung größer 5m Breite

Quelle: Auszug aus den Geobasisdaten des Landesamtes für Geoinformation und Landesvermessung Niedersachsen, © 2018 LGLN

Planfeststellungsunterlage

Aufgestellt
Bayreuth, 15.12.2021

i.V. [signature] i.V. [signature]

Firma: imp GmbH, Bünnerhelfstr. 10, 44379 Dortmund (imp Part of Sweco)

Maßstab: 1 : 5000 — Einheit: Meter

	Datum	Name
Bearb.	02.12.2021	Schwabe
Gepr.	07.12.2021	Meyer
Norm	DIN EN 50341:2016-04	
Org.-Einheit	-	

TenneT Taking power further

Zust.	Änderung	Datum	Name	Urspr.:

Satzungsgemäß ausgelegen in der Zeit
vom ....
bis ....

Zeit und Ort der Auslegung sind vor Auslegung ortsüblich bekannt gemacht worden

Gemeinde: ....

Dienstsiegel / Unterschrift ....

Planfeststellungsbehörde