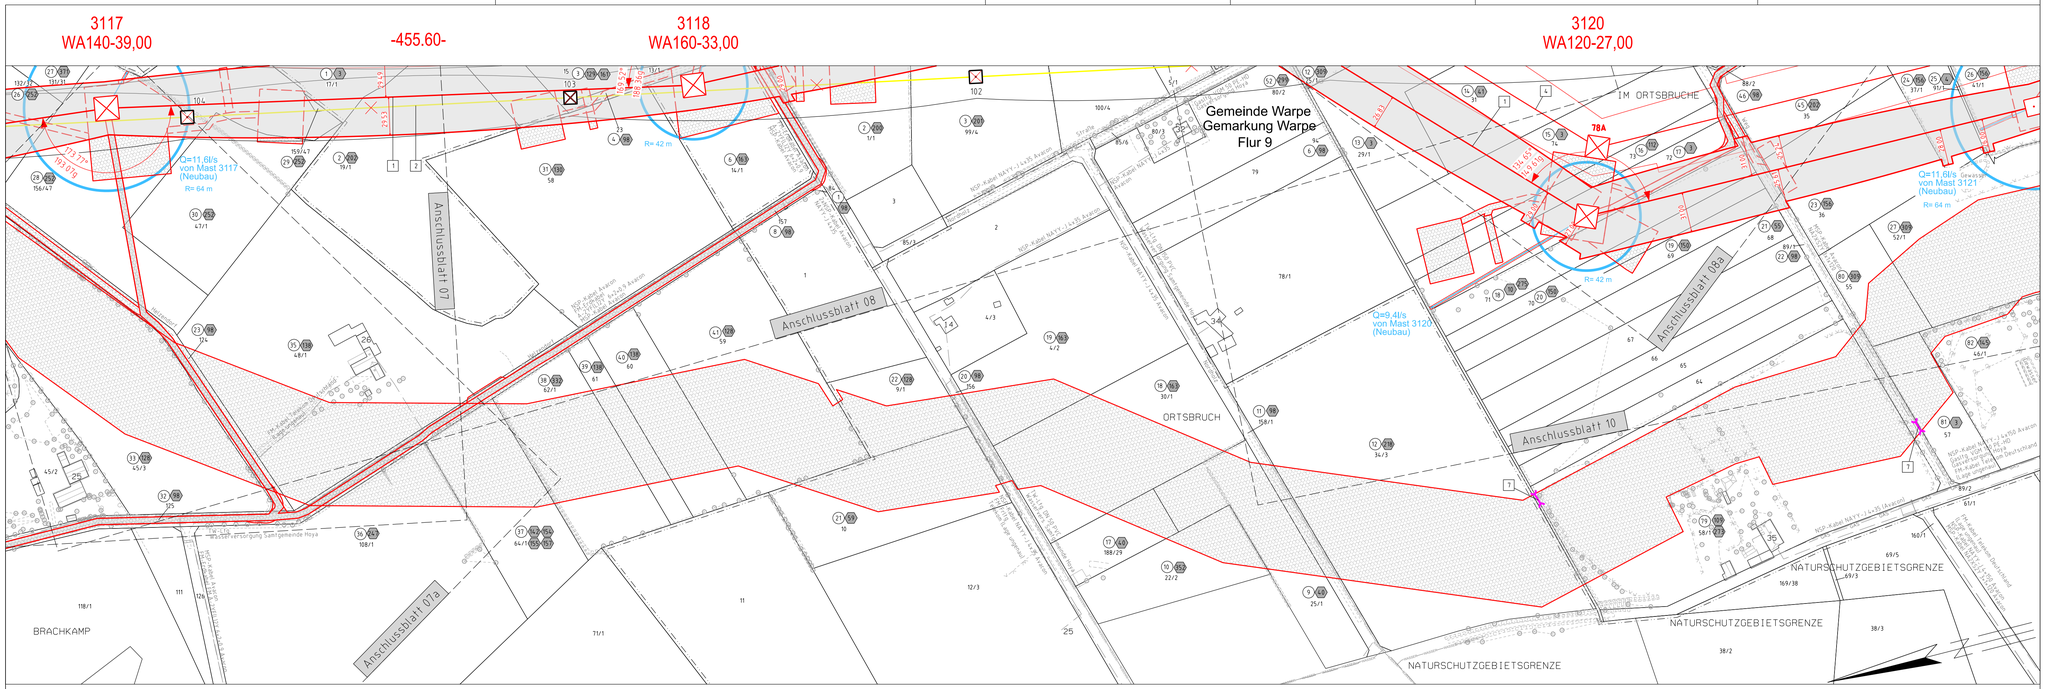

TENNET
Taking power further

Anlage 7.1
Blatt 09 /31

Neubau 380-kV-Leitung

LH-10-3039 Stade - Landesbergen

Abschnitt 6: Hoya - Steyerberg

Lage-/Grunderwerbsplan

Mast Nr. 3117 - Mast Nr. 3120

1 Neubau der 380/4(4)-kVLeitung Stade - Landesbergen (LH-10-3039), TenneT TSO GmbH
M 3101 - M 3178, rot

2 Rückbau der 220/4(4)-kVLeitung Landesbergen – Sottrum (LH-10-2010), TenneT TSO GmbH
M 34 - M 139, grün

3 Rückbau der 220/4(4)-kVLeitung Abzweig Wechloit (LH-10-2022), TenneT TSO GmbH
M 1 - M 2, grün

4 Umlegung der 380/4(4)-kVLeitung Landesbergen – Sottrum (LH-10-3003), TenneT TSO GmbH
M 77N - M 80N, ähnl. Maßnahmen im Bestand M 31 – M 35, M 40, M 74 – M 77N und M 80N – M 87, schwarz/ rot

5 Rückbau der 380/4(4)-kVLeitung Landesbergen – Sottrum (LH-10-3003), TenneT TSO GmbH
M 77 – M 80, ähnl. Maßnahmen im Bestand M 31 – M 35, M 74 – M 77 und M 80 – M 87, grün

6 Grabenverrohrung tiefe 5m Breite

7 Grabenverrohrung größer 5m Breite

Legende:

1 WA160-24.00 — Mastnummer; Masttyp
Feldlänge - 325,0 -
2 T1-15.00 — Mastnummer
temporäre Flächeninanspruchnahme
dauerh. Flächeninanspruchnahme
Achse (Rückbau)
Achse (Neubau)
Schutzbereich (dinglich gesichert)
Bemaßung des Schutzstreifens
Schutzbereichsbegrenzung

1 Bauwerksnummer
Eigentümerschlüsselnr.
Grundstückskennzeichnungsnr.
Flurstücksnummer
Abspannmast - Bestand
Tragmast - Bestand
Abspannmast - Rückbau
Tragmast - Rückbau
Abspannmast - Neubau
Tragmast - Neubau
Wasserhaltung
Leitungsverlauf mit Einleitstelle
Reichweite Absenktrichter temporär
Nachrichtliche Darstellung

Grenzen:

Kreis
Stadt/Gem.
Gemarkung
Flur
Flurstück

Fremdleitungen sind informatorisch geführt.
Es besteht keine Gewähr auf Lage und Vollständigkeit.
Quelle: Auszug aus den Geobasisdaten des Landesamtes für Geoinformation und Landesvermessung Niedersachsen. © 2018 LGLN

Planfeststellungsunterlage

Aufgestellt
Bayreuth, 15.12.2021

i.V. Stöcken i.V. Matt Pöhl

Firma: imp GmbH, Bönnerheiffer. 10, 44379 Dortmund

Maßstab: 1 : 2000 — Einheit: Meter

	Datum	Name
Bearb.	06.12.2021	Schwabe
Gepr.	10.12.2021	Wallmeyer
Norm	DIN EN 50341:2016-04	
Org.-Einheit	-	

TENNET Taking power further

Zust. | Änderung | Datum | Name | Urspr.:

Satzungsgemäß ausgelegen in der Zeit
vom .....
bis .....
Zeit und Ort der Auslegung sind vor Auslegung ortsüblich bekannt gemacht worden
Gemeinde: .....
Dienstsiegel / Unterschrift .....

Planfeststellungsbehörde