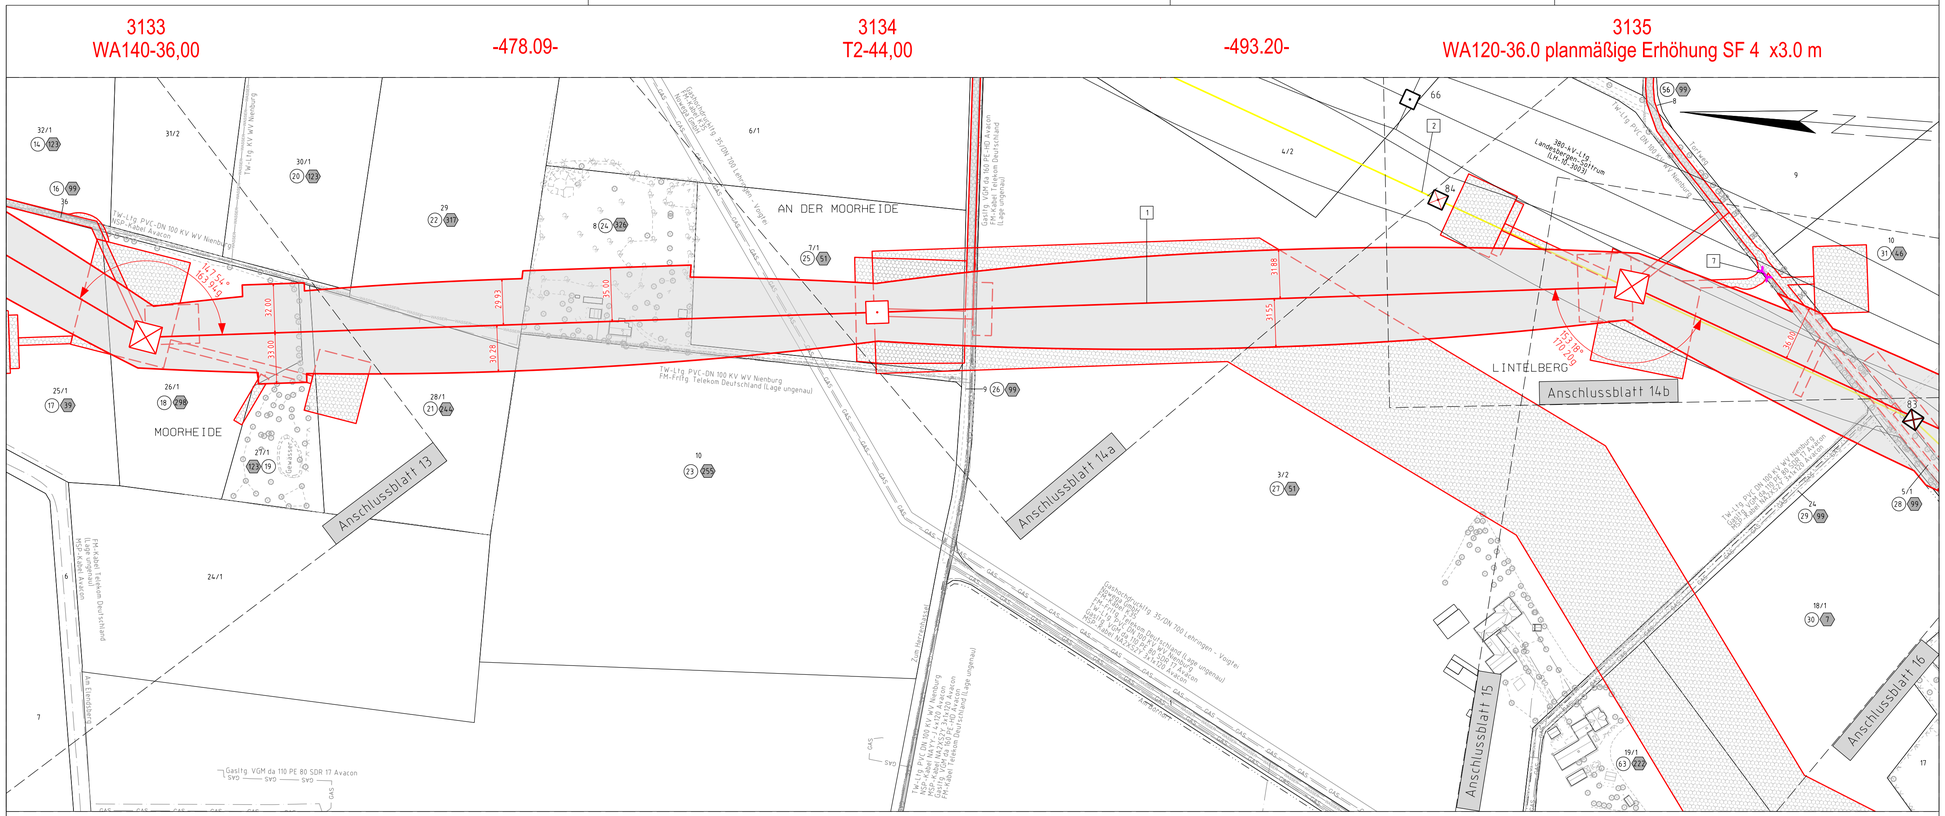


Gemeinde Wietzen
Gemarkung Wietzen
Flur 27

Kreis Nienburg (Weser)

Gemeinde Wietzen
Gemarkung Wietzen
Flur 25

Gemeinde Wietzen
Gemarkung Wietzen
Flur 26

TENNET
Taking power further

Anlage 7.1
Blatt 14 /31

# Neubau 380-kV-Leitung

## LH-10-3039 Stade - Landesbergen

### Abschnitt 6: Hoya - Steyerberg

# Lage-/Grunderwerbsplan

### Mast Nr. 3133 - Mast Nr. 3135

1 Neubau der 380-kV-Leitung Stade - Landesbergen (LH-10-3039), TenneT TSO GmbH
M 3101 - M 3178, rot

2 Rückbau der 220-kV-Leitung Landesbergen - Sottrum (LH-10-2010), TenneT TSO GmbH
M 34 - M 139, gelb

3 Rückbau der 220-kV-Leitung Abzweig Wechold (LH-10-2023), TenneT TSO GmbH
M 1 - M 2, gelb

4 Vorlegung der 380-kV-Leitung Landesbergen - Sottrum (LH-10-3003), TenneT TSO GmbH
M 77N - M 80N, inkl. Maßnahmen im Bestand M 31 - M 35, M 40, M 74 - M 77N und M 80N - M 87, schwarz/ rot

5 Rückbau der 380-kV-Leitung Landesbergen - Sottrum (LH-10-3003), TenneT TSO GmbH
M 77 - M 80, inkl. Maßnahmen im Bestand M 31 - M 35, M 74 - M 77 und M 80 - M 87, gelb

6 Grabenverrohrung bis 5m Breite

7 Grabenverrohrung größer 5m Breite

## Legende:




Bauwerksnummer
Eigentümerschlüsselnr.
Grundstücksordnungsnr.
Flurstücksnummer
Abspannmast - Bestand
Tragmast - Bestand
Abspannmast - Rückbau
Tragmast - Rückbau
Abspannmast - Neubau
Tragmast - Neubau
Wasserhaltung
Leitungsverlauf mit Einleitstelle
Reichweite Absenktrichter temporär
Nachrichtliche Darstellung

## Grenzen:

Kreis
Stadt/Gem.
Gemarkung
Flur
Flurstück

Fremdleitungen sind informatorisch geführt.
Es besteht keine Gewähr auf Lage und Vollständigkeit.
Quelle: Auszug aus den Geobasisdaten des Landesamtes für Geoinformation und Landesvermessung Niedersachsen, © 2018 LGLN
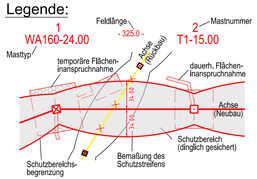
## Planfeststellungsunterlage

Aufgestellt
Bayreuth, 15.12.2021

i.V. Stäbe i.V. Wolf

Firma: imp GmbH, Bünnerheilfstr. 10, 44379 Dortmund

Maßstab: 1 : 2000 Einheit: Meter

| | Datum | Name |
|---|---|---|
| Bearb. | 06.12.2021 | Schwabe |
| Gepr. | 10.12.2021 | Wallmeyer |
| Norm | DIN EN 50341:2016-04 | |
| Org.-Einheit | | - |

TENNET Taking power further

| Zust. | Änderung | Datum | Name |
|---|---|---|---|

Ursr.:

Satzungsgemäß ausgelegen in der Zeit
vom .....
bis .....
Zeit und Ort der Auslegung sind vor Auslegung ortsüblich bekannt gemacht worden
Gemeinde: .....
Dienstsiegel / Unterschrift .....
Planfeststellungsbehörde