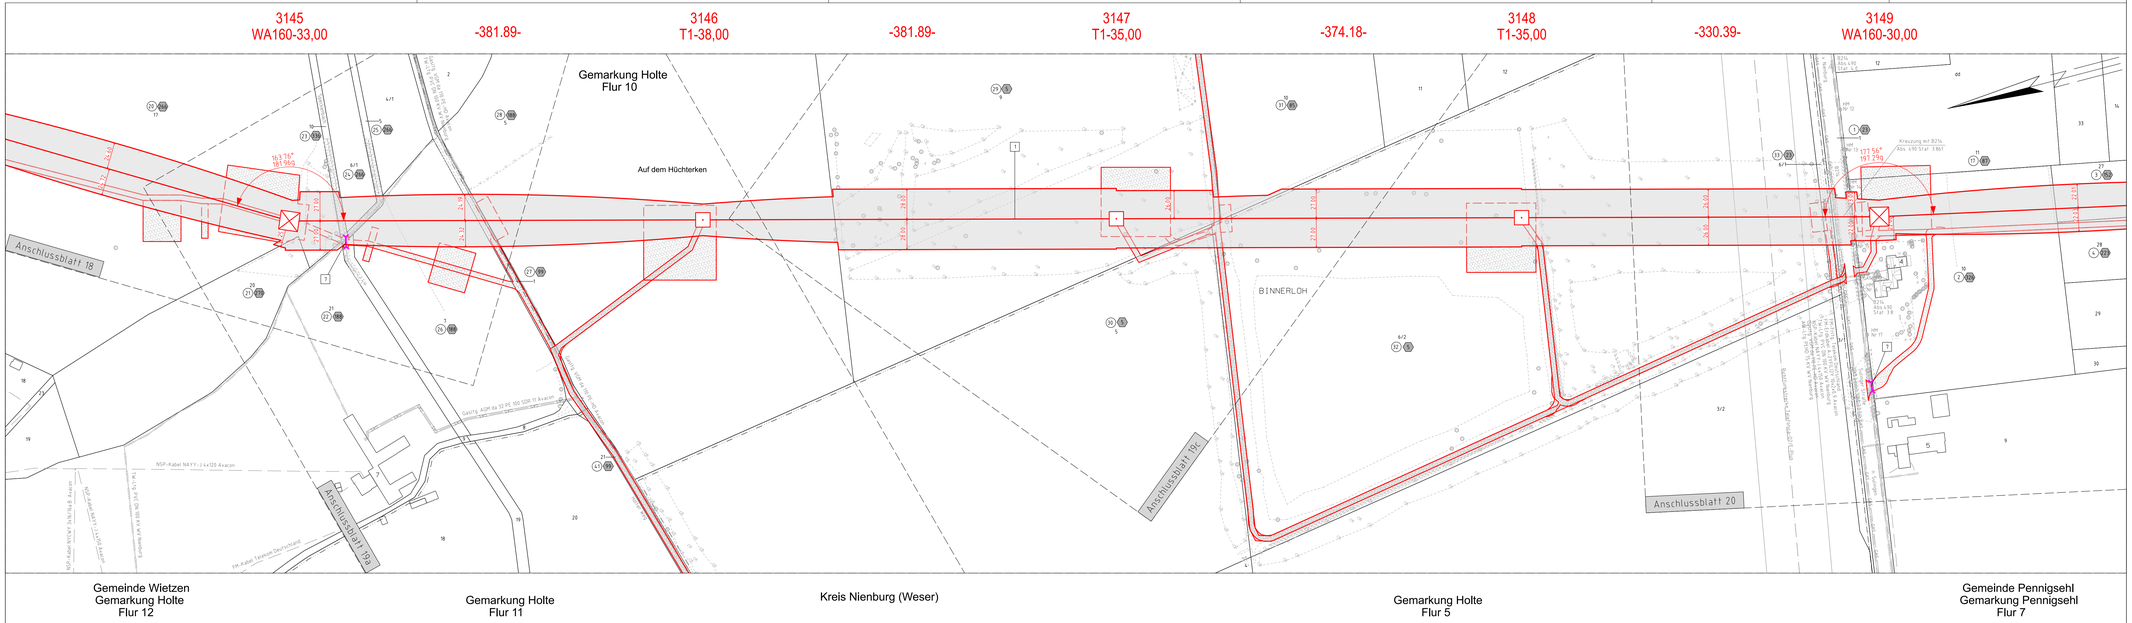

TENNET
Acting power better

Anlage 7.1
Blatt 19 /31

Neubau 380-kV-Leitung

LH-10-3039 Stade - Landesbergen

Abschnitt 6: Hoya - Steyerberg

Lage-/Grunderwerbsplan

Mast Nr. 3145 - Mast Nr. 3149

1 Neubau der 380/110-kV-Leitung Stade - Landesbergen (LH-10-3039), Tennet TSO GmbH
M 5101 - M 5178; rot

2 Rückbau der 220/110-kV-Leitung Landesbergen - Sottrum (LH-10-2010), Tennet TSO GmbH
M 34 - M 106; gelb

3 Rückbau der 220/110-kV-Leitung Abzweig Wechold (LH-10-2023), Tennet TSO GmbH
M 1 - M 2; gelb

4 Verlegung der 380/110-kV-Leitung Landesbergen - Sottrum (LH-10-3003), Tennet TSO GmbH
M 776 - M 839; blau; Mast Nummern im Bestand M 31 - M 35, M 40, M 71 - M 779; und M 809a - M 87; schwarz; rot

5 Rückbau der 380/110-kV-Leitung Landesbergen - Sottrum (LH-10-3003), Tennet TSO GmbH
M 775 - M 80; blau; Mast Nummern im Bestand M 31 - M 35, M 74 - M 77; und M 80 - M 87; gelb

6 Grabenverrohrung bis 5m Breite

7 Grabenverrohrung gr50er 5m Breite

Legende:

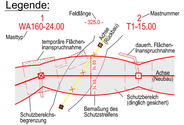

- Bauwerksnummer
- Eigentümerschlüsselnr.
- Grundstückskontrungen.
- Flurstücksnummer
- Abspannmast - Bestand
- Tragmast - Bestand
- Abspannmast - Rückbau
- Tragmast - Rückbau
- Abspannmast - Neubau
- Tragmast - Neubau
- Wasserhaltung Leitungsverlauf mit Einlaßstelle
- Reichweite Absenktrichter temporär
- Nachrichtliche Darstellung

Grenzen:

- Kreis
- Stadt/Gem.
- Gemarkung
- Flur
- Flurstück

Fremdleitungen sind informatorisch gefführt.
Es besteht keine Gewähr auf Lage und Vollständigkeit.
Quelle: Auszug aus den Geobasisdaten des Landesamtes für Geoinformation und Landesvermessung Niedersachsen, © 2018 LGLN

Planfeststellungsunterlage

Aufgestellt
Bayreuth, 15.12.2021

i.V. i.V.

Firma: impl GmbH, Bünnerheiterhof, 10, 44379 Dortmund

Maßstab: 1 : 2000
Einheit: Meter

	Datum	Name
Bearb.	06.12.2021	Schwabe
Gepr.	10.12.2021	Wallmeyer
Norm	DIN EN 50341:2016-04	
Org.-Einheit		-

TENNET Acting power better

Zust.	Änderung	Datum	Name	Urspr.:

Satzungsgemäß ausgelegen in der Zeit
vom .....
bis .....

Zeit und Ort der Auslegung sind vor Auslegung ortsüblich bekannt gemacht worden

Gemeinde: .....

Dienstsiegel / Unterschrift .....

Planfeststellungsbehörde