035
WA160-180+10.00

-485.90-

034
TW +10,00

-488.00-

033
TW +10,00

-420.89-

032
TW +10,00

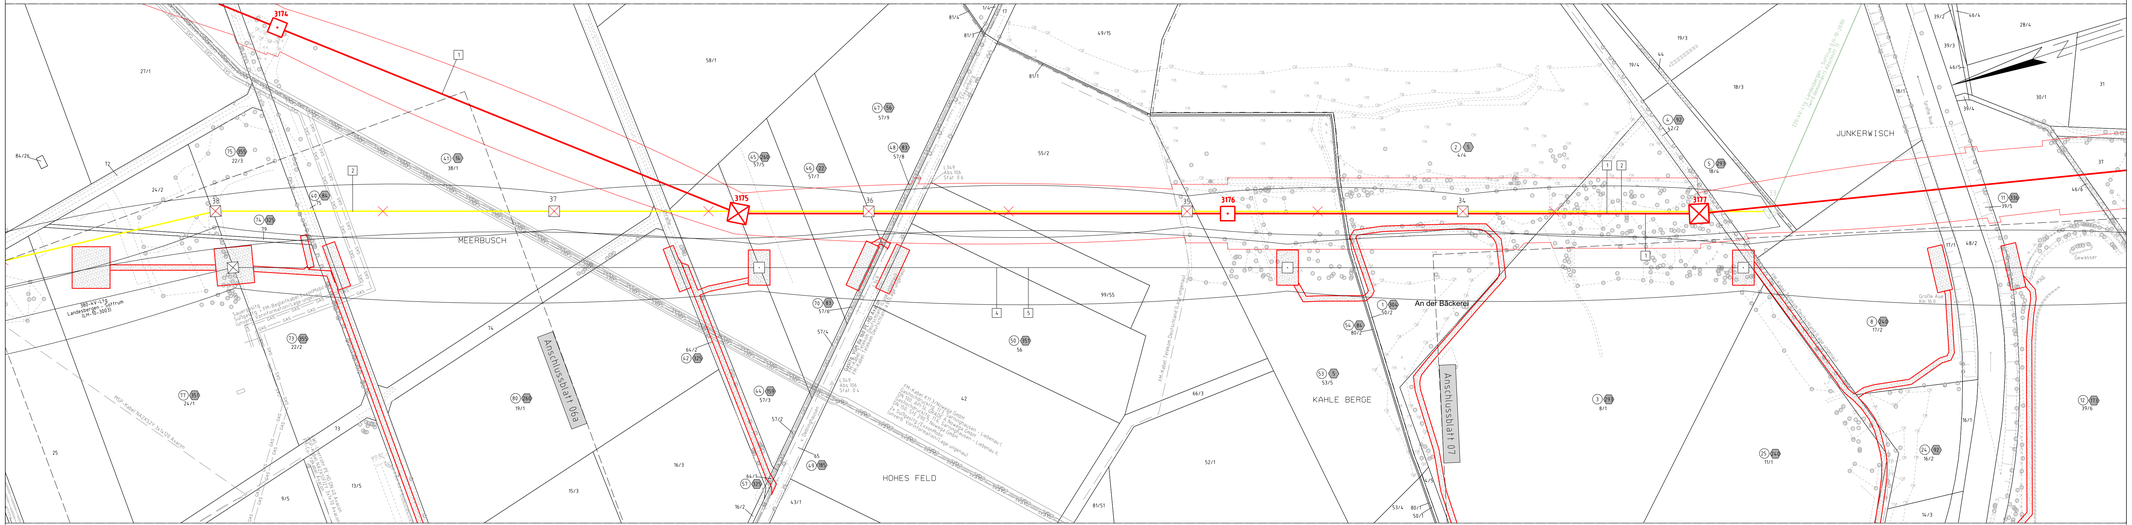

Flecken Steyerberg
Gemarkung Deblinghausen
Flur 7

Kreis Nienburg (Weser)

Flecken Steyerberg
Gemarkung Düdinghausen
Flur 6

TENNET
Acting power better

Anlage 7.2
Blatt 06 /07

Neubau 380-kV-Leitung LH-10-3003 Landesbergen - Sottrum Verlegung

Abschnitt 6: Hoya - Steyerberg

Lage-/Grunderwerbsplan

Mast Nr. 035 - Mast Nr. 032

1 Neubau der 380/4/1-kV-Leitung Stade - Landesbergen (LH-10-3039), Tennet TSO GmbH
M 0101 - M 0178; rot

2 Rückbau der 220/4/1-kV-Leitung Landesbergen - Sottrum (LH-10-2010), Tennet TSO GmbH
M 34 - M 106; gelb

3 Rückbau der 220/4/1-kV-Leitung Alpenwalz Wechsel (LH-10-2023), Tennet TSO GmbH
M 1 - M 2; gelb

4 Verlegung der 380/4/1-kV-Leitung Landesbergen - Sottrum (LH-10-3003), Tennet TSO GmbH
M 179 - M 839; Mast Nr. Mastnummer im Bestand M 31 - M 35, M 42, M 74 - M 179; orange
M 839 - M 876; Mast Nr. Mastnummer im Bestand M 31 - M 35; M 42; M 74 - M 179; orange
M 876 - M 87; schwarz; rot

5 Rückbau der 380/4/1-kV-Leitung Landesbergen - Sottrum (LH-10-3003), Tennet TSO GmbH
M 179 - M 839; Mast Nr. Mastnummer im Bestand M 31 - M 35; M 74 - M 77 und M 80 - M 87; gelb

6 Grabenverrohrung bis 5m Breite

7 Grabenverrohrung größer 5m Breite

Legende:

1
WA160-24.00
Mastbild

Feldlänge
320.0

2
T1-15.00
Mastnummer

temporäre Flächeninanspruchnahme

Mastfuß

dauerh. Flächeninanspruchnahme

Achse (Neubau)

Schutzbereichsbegrenzung

Bemaßung des Schutzstreifens

Schutzbereich (längliich gesichert)

Fremdleitungen sind informatorisch geführt.
Es besteht keine Gewähr auf Lage und Vollständigkeit.
Quelle: Auszug aus den Geobasisdaten des Landesamtes für Geoinformation und Landesvermessung Niedersachsen, © 2018 LGLN

1 Bauwerksnummer
Bn Eigentümerschlüsselnr.
Gn Grundstücksnutzungsnr.
FN Flurstücksnummer
Abspannmast - Bestand
Tragmast - Bestand
Abspannmast - Rückbau
Tragmast - Rückbau
Abspannmast - Neubau
Tragmast - Neubau
Wasserfuhrung Leitungsverlauf mit Einlaßstelle
Reichweite Absenkrichter temporär
Nachrichtliche Darstellung

Grenzen:

Kreis
Stadt/Gem.
Gemarkung
Flur
Flurstück

Planfeststellungsunterlage

Aufgestellt
Bayreuth,
15.12.2021

i.V.
i.V.

Firma
impg
Part of Dekra
impg GmbH
Bürmerhalfstr. 10
44379 Dortmund

Maßstab
1 : 2000

Einheit
Meter

	Datum	Name
Bearb.	06.12.2021	Lukasch
Gepr.	10.12.2021	Wallmeyer
Norm	DIN EN 50341:2016-04	
Org.-Einheit		-

TENNET
Acting power better

Zust.	Änderung	Datum	Name	Urspr.:

Sitzungsgemäß ausgelegen in der Zeit
vom .....
bis .....
Zeit und Ort der Auslegung sind vor Auslegung ortsüblich bekannt gemacht worden
Gemeinde: .....
Dienstsiegel / Unterschrift .....
Planfeststellungsbehörde