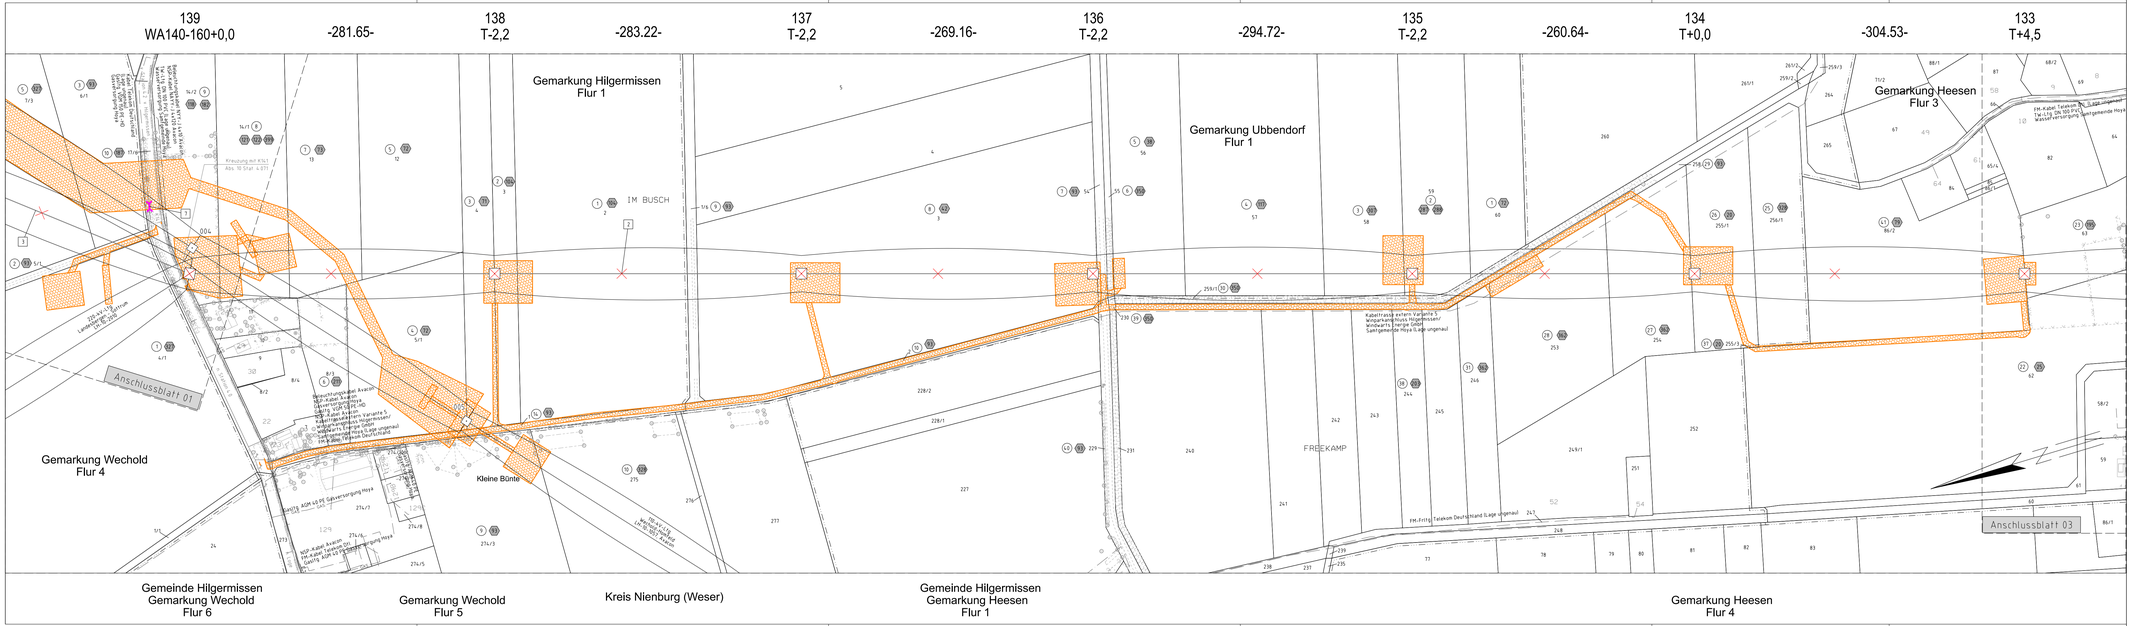

TENNET
Acting power better

Anlage 7.3
Blatt 02 / 25

Rückbau 220-kV-Leitung

LH-10-2010 Landesbergen - Sottrum

Abschnitt 6: Hoya - Steyerberg

Lage-/Grunderwerbsplan

Mast Nr. 139 - Mast Nr. 133

1 Neubau der 380/220-kV-Leitung Stade - Landesbergen (LH-10-2039), TenneT TSO GmbH
M 3101 - M 3178, rot

2 Rückbau der 220/110-kV-Leitung Landesbergen - Sottrum (LH-10-2010), TenneT TSO GmbH
M 34 - M 139, grau

3 Rückbau der 220/110-kV-Leitung Alpe(alt) Wechold (LH-10-2023), TenneT TSO GmbH
M 1 - M 2, grau

4 Verlegung der 380/110-kV-Leitung Landesbergen - Sottrum (LH-10-3033), TenneT TSO GmbH
M 77N - M 80N, Mast Nebraumen im Bestand M 31 - M 33, M 40, M 74 - M 77N, und M 80N - M 87, schwarz/ rot

5 Rückbau der 380/110-kV-Leitung Landesbergen - Sottrum (LH-10-3033), TenneT TSO GmbH
M 77 - M 80, Mast Nebraumen im Bestand M 31 - M 33, M 74 - M 77 und M 80 - M 87, grau

6 Grabenverrohrung bis 5m Breite

7 Grabenverrohrung größer 5m Breite

Legende:

1 — Bauwerksnummer
WA160-24.00 — Eigentümerschlüsselnr.
Mastfuß — Feldlänge -320.0-
temporäre Arbeitsflächen mit Zuwegung
2 — Mastnummer
T1+15.00
Grundstücksnummer
Flurstücksnummer
Abspannmast - Bestand
Tragmast - Bestand
Abspannmast - Rückbau
Tragmast - Rückbau
Trassenachse - Neubau
Abspannmast - Neubau
Tragmast - Neubau
Achse (Rückbau)
Schutzbereich (zu entfesten)
Wasserhaltung
Leitungsverlauf mit Erdkabelstelle
Reichweite Absenkrichtter temporär
Nachrichtliche Darstellung

Grenzen:

Kreis
Stadt/Gem.
Gemarkung
Flur
Flurstück

Fremdleitungen sind informatorisch geführt.
Es besteht keine Gewähr auf Lage und Vollständigkeit.
Quelle: Auszug aus den Geobasisdaten des Landesamtes für Geoinformation und Landesvermessung Niedersachsen, © 2018 LGLN

Planfeststellungsunterlage

Aufgestellt
Bayreuth, 15.12.2021

i.V. i.V.

Firma: imp Gmbh, Bünnerheiffer. 10, 44379 Dortmund

Maßstab	Einheit
1 : 2000	Meter

	Datum	Name
Bearb.	06.12.2021	Lukasch
Gepr.	10.12.2021	Wallmeyer
Norm	DIN EN 50341:2016-04	
Org.-Einheit		-

TENNET Acting power better

Zust.	Änderung	Datum	Name	Unspr.:

Sitzungsgemäß ausgelegen in der Zeit
vom .....
bis .....
Zeit und Ort der Auslegung sind vor Auslegung ortsüblich bekannt gemacht worden
Gemeinde: .....
Dienstsiegel / Unterschrift .....
Planfeststellungsbehörde