123
WA160-180+2,3

-281.07-

122
T+0,0

-265.44-

121
T+0,0

-313.39-

120
T-2,2

-308.86-

119
T+2,2

-242.09-

118
T+2,2

-298.65-

117
T+0,0

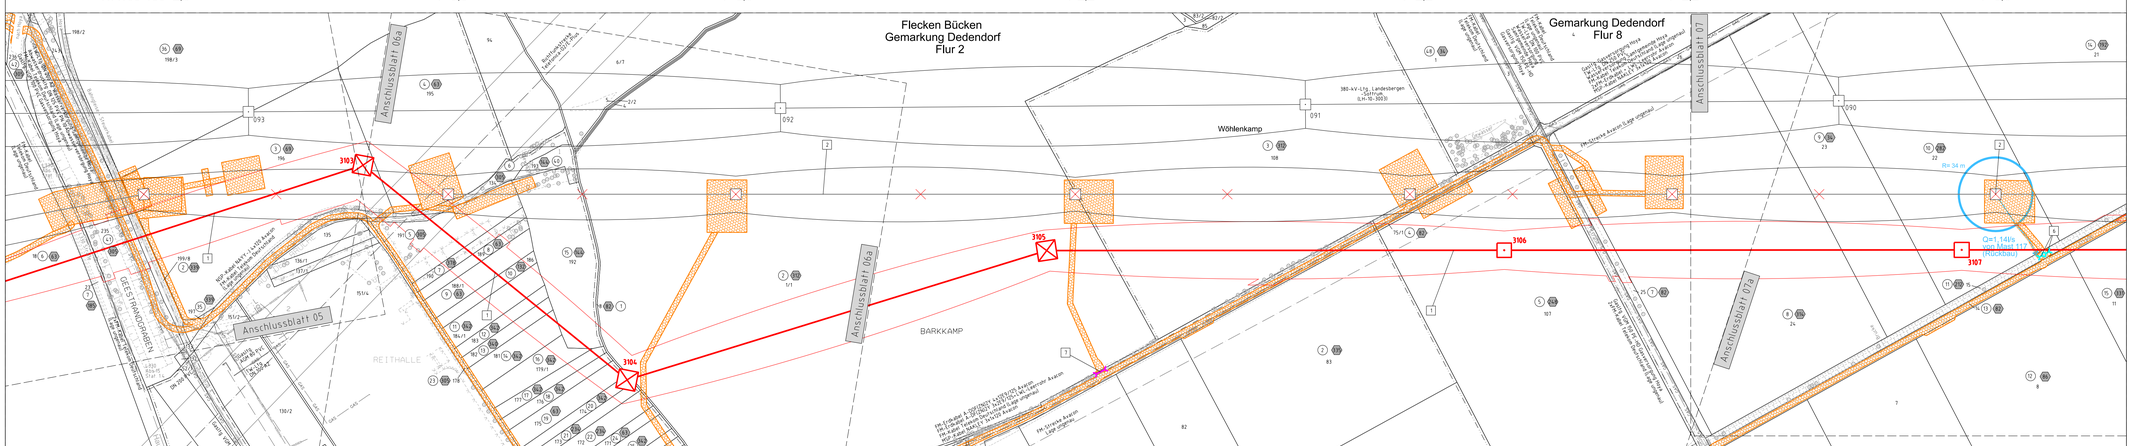

Gemeinde Hoyerhagen
Gemarkung Hoyerhagen
Flur 10

Flur 13

Samtgemeinde Grafschaft Hoya
Gemarkung Hoya
Flur 7

Kreis Nienburg (Weser)

Flecken Bücken
Gemarkung Duddenhausen
Flur 4

Flecken Bücken
Gemarkung Dedendorf
Flur 4

Gemarkung Dedendorf
Flur 7

TENNET
Acting power further

Anlage 7.3
Blatt 06 / 25

Rückbau 220-kV-Leitung

LH-10-2010 Landesbergen - Sottrum

Abschnitt 6: Hoya - Steyerberg

Lage-/Grunderwerbsplan

Mast Nr. 123 - Mast Nr. 117

1 Neubau der 380/110-kV-Leitung Stade - Landesbergen (LH-10-3039), TenneT TSO GmbH
M 310/1 - M 311B, mit
2 Rückbau der 220/110-kV-Leitung Landesbergen - Sottrum (LH-10-2010), TenneT TSO GmbH
M 34 - M 139, grau
3 Rückbau der 220/110-kV-Leitung Wünsdorf, Wechselbl. (LH-10-2023), TenneT TSO GmbH
M 1 - M 2, grau
4 Verlegung der 380/110-kV-Leitung Landesbergen - Sottrum (LH-10-3003), TenneT TSO GmbH
M 77N - M 80N, ab(Neubaumast im Bestand M 31 - M 32, M 42, M 74 - M 77N, und M 80N - M 87, schwarz/ rot
5 Rückbau der 380/110-kV-Leitung Landesbergen - Sottrum (LH-10-3003), TenneT TSO GmbH
M 77 - M 80, bis(Neubaumast im Bestand M 31 - M 32, M 42, M 74 - M 77N, und M 80N - M 87, schwarz/ rot
6 Grabenverrohrung bis Sm Breite
7 Grabenverrohrung gr0ßer Sm Breite

Legende:

1 — Mastnummer
WA160-24.00 — Feldlänge, - 320.0 -
Mastfuß
T1+15.00
temporäre Arbeitsflächen mit Zuwegung
Achse (HUCKABau)
Schutzbereich (zu entfesten)

- Bauwerksnummer
- Eigentümerschlüsselnr.
- Grundbuchbezeichnungen
- Flurstücksnummer
- Abspannmast - Bestand
- Tragmast - Bestand
- Abspannmast - Rückbau
- Tragmast - Rückbau
- Trassenachse - Neubau
- Abspannmast - Neubau
- Tragmast - Neubau
- Wasserhaltung
- Leitungsverlauf mit Einleitstelle
- Reichweite Absenkrichtter temporär
- Nachträdliche Darstellung

Grenzen:

- Kreis
- Stadt/Gem.
- Gemarkung
- Flur
- Flurstück

Fremdleitungen sind informatorisch geführt.
Es besteht keine Gewähr auf Lage und Vollständigkeit.
Quelle: Auszug aus den Geobasisdaten des Landesamtes für Geoinformation und Landesvermessung Niedersachsen, © 2018 LGLN

Planfeststellungsunterlage

Aufgestellt
Bayreuth, 15.12.2021

i.V. i.V.

Firma	Maßstab	Einheit
imp Gmbh Bonnerwaffer. 10 44379 Dortmund	1 : 2000	Meter

	Datum	Name
Bearb.	06.12.2021	Lukasch
Gepr.	10.12.2021	Wallmeyer
Norm	DIN EN 50341:2016-04	
Org.-Einheit		-

TENNET Acting power further

Zust.	Änderung	Datum	Name	Urspr.:

Sitzungsgemäß ausgelegen in der Zeit
vom .....
bis .....
Zeit und Ort der Auslegung sind vor Auslegung ortsüblich bekannt gemacht worden
Gemeinde: .....
Dienstsiegel / Unterschrift .....
Planfeststellungsbehörde