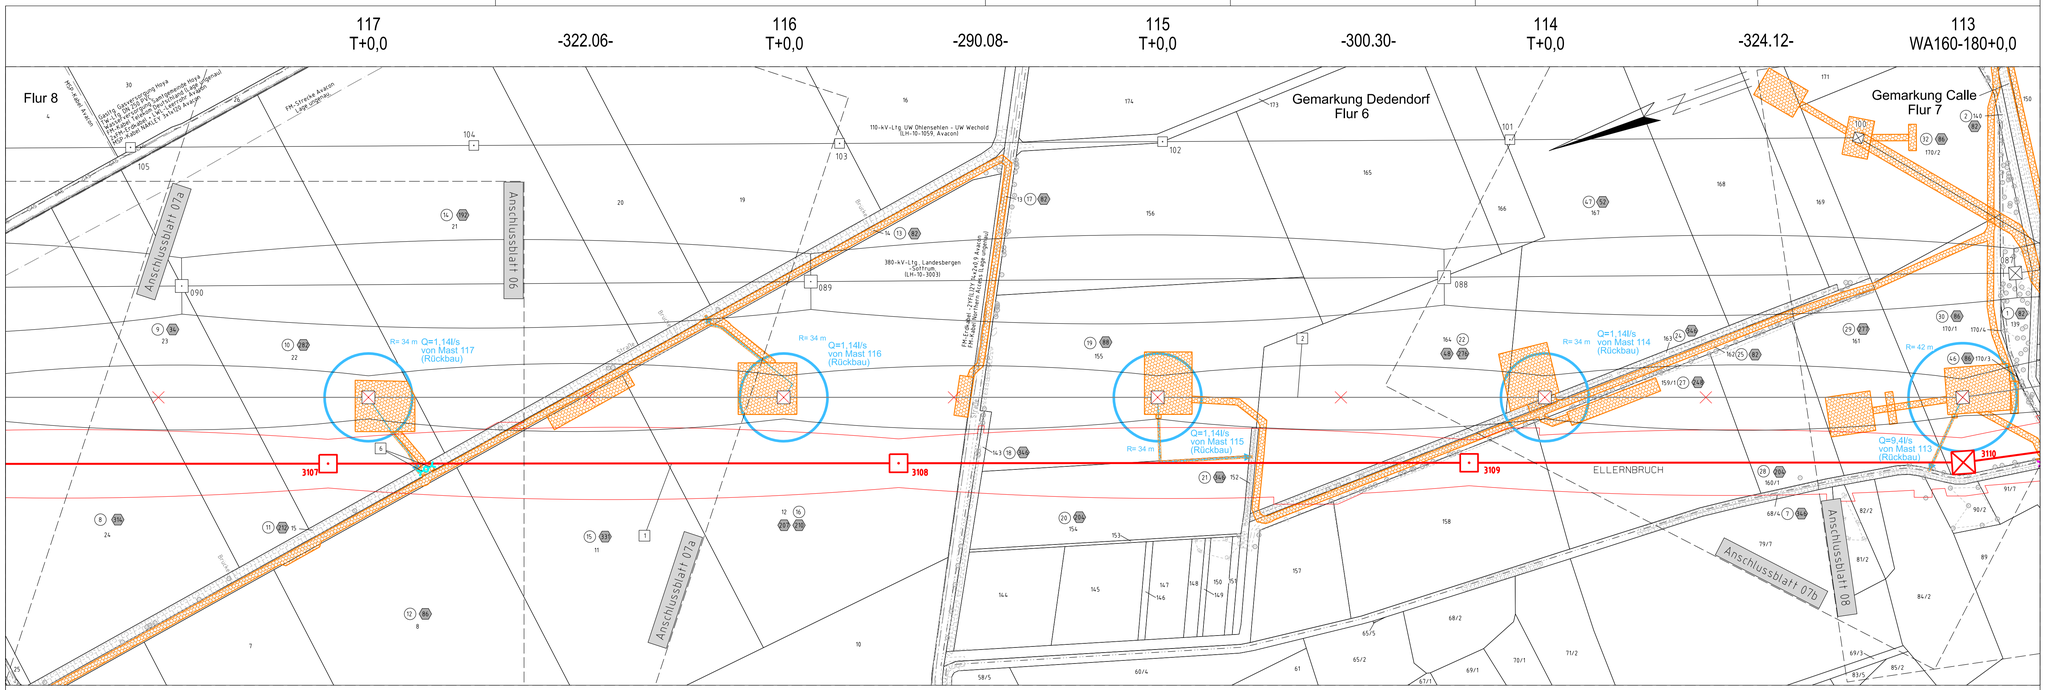

Flecken Bücken
Gemarkung Dedendorf
Flur 7

Kreis Nienburg (Weser)

Flecken Bücken
Gemarkung Duddenhausen
Flur 7

TENNET
Taking power further

Anlage 7.3
Blatt 07 / 25

Rückbau 220-kV-Leitung

LH-10-2010 Landesbergen - Sottrum

Abschnitt 6: Hoya - Steyerberg

Lage-/Grunderwerbsplan

Mast Nr. 117 - Mast Nr. 113

1 Neubau der 380/220-kV-Leitung Stade - Landesbergen (LH-10-3039), TenneT TSO GmbH
M 310/1 - M 317/6, rot

2 Rückbau der 220/110-kV-Leitung Landesbergen - Sottrum (LH-10-2010), TenneT TSO GmbH
M 34 - M 139, grau

3 Rückbau der 220/110-kV-Leitung Abzweig Wechold (LH-10-2022), TenneT TSO GmbH
M 1 - M 2, grau

4 Umlegung der 380/110-kV-Leitung Landesbergen - Sottrum (LH-10-3003), TenneT TSO GmbH
M 77N - M 80N, lila; Maßnahmen im Bestand M 31 - M 35, M 40, M 74 - M 77N und M 80N - M 87, schwarz/ rot

5 Rückbau der 380/110-kV-Leitung Landesbergen - Sottrum (LH-10-3003), TenneT TSO GmbH
M 77 - M 80, lila; Maßnahmen im Bestand M 31 - M 35, M 74 - M 77 und M 80 - M 87, grau

6 Grabenverrohrung bis 5m Breite

7 Grabenverrohrung größer 5m Breite

Legende:

1 — Mastnummer
WA160-24.00 — Masttyp
Feldlänge - 325,0 -
2 — Mastnummer
T1+15.00

temporäre Arbeitsflächen mit Zuwegung
Achse (Rückbau)
Schutzbereich (zu entfasten)

- Bauwerksnummer
- Eigentümerschlüsselnr.
- GrundstücksordnungsNr.
- Flurstücksnummer
- Abspannmast - Bestand
- Tragmast - Bestand
- Abspannmast - Rückbau
- Tragmast - Rückbau
- Trassenachse - Neubau
- Abspannmast - Neubau
- Tragmast - Neubau
- Wiederhaltung Leitungsverlauf mit Einleitstelle
- Reichweite Absenkrichter temporär
- Nachrichtliche Darstellung

Grenzen:

- Kreis
- Stadt/Gem.
- Gemarkung
- Flur
- Flurstück

Fremdleitungen sind informatorisch geführt.
Es besteht keine Gewähr auf Lage und Vollständigkeit.
Quelle: Auszug aus den Geobasisdaten des Landesamtes für Geoinformation und Landesvermessung Niedersachsen. © 2018 LGLN

Planfeststellungsunterlage

Aufgestellt
Bayreuth, 15.12.2021

i.V. i.V.

Firma: imp GmbH, Börnerheffter. 10, 44379 Dortmund

Maßstab	Einheit
1 : 2000	Meter

	Datum	Name
Bearb.	06.12.2021	Lukasch
Gepr.	10.12.2021	Wallmeyer
Norm	DIN EN 50341:2016-04	
Org.-Einheit	-	

TENNET Taking power further

Zust.	Änderung	Datum	Name	Urspr.:

Satzungsgemäß ausgelegen in der Zeit
vom .....
bis .....
Zeit und Ort der Auslegung sind vor Auslegung ortsüblich bekannt gemacht worden
Gemeindr: .....
Dienstsiegel / Unterschrift .....

Planfeststellungsbehörde