069
WA140-160+0,0

-299.52-

068
T+0,0

-311.97-

067
T+0,0

-297.15-

066
WA160-180+0,0

-304.63-

065
T+2,2

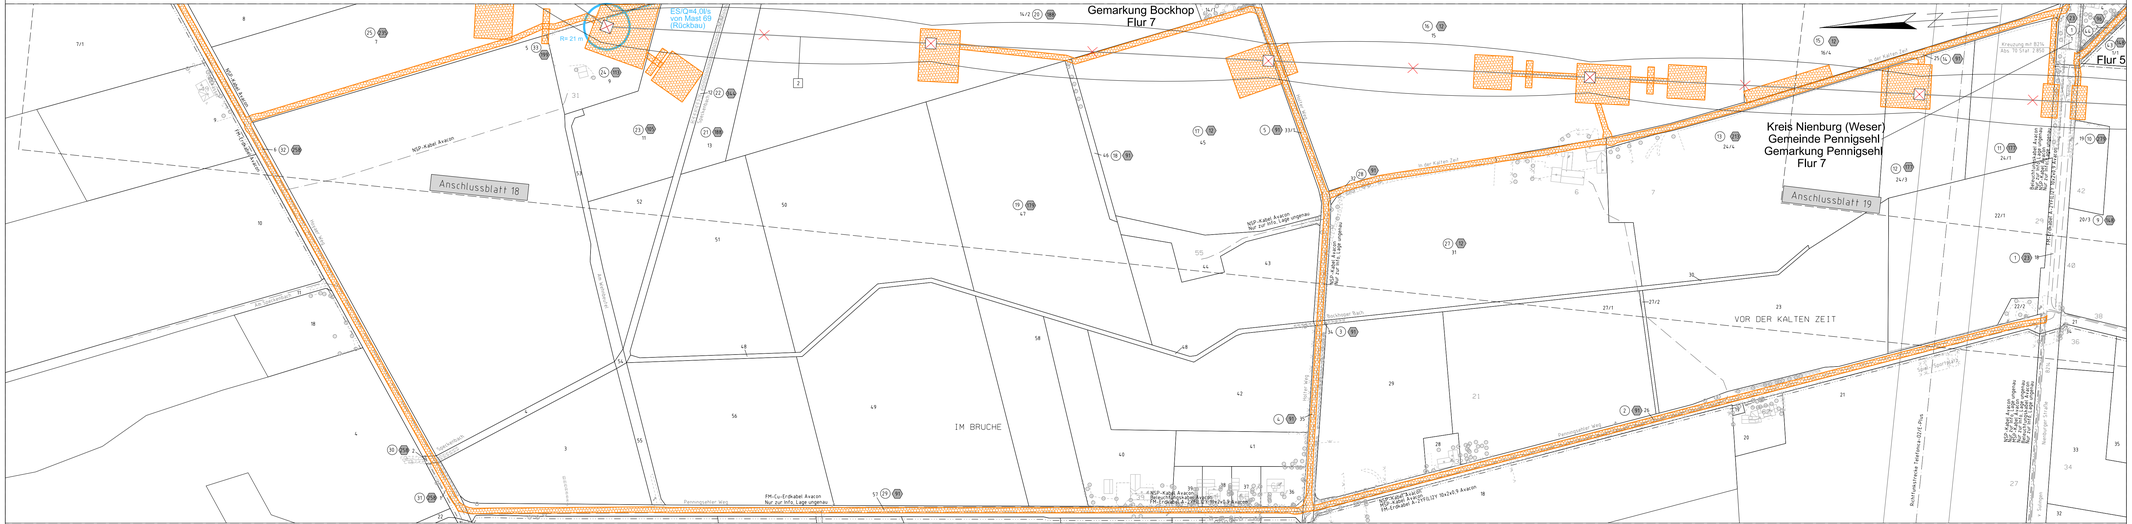

TENNET
Acting power better

Anlage 7.3
Blatt 18a/ 25

Rückbau
220-kV-Leitung

LH-10-2010 Landesbergen - Sottrum

Abschnitt 6: Hoya - Steyerberg

Lage-/Grunderwerbsplan

Zuwegung zu Mast Nr. 069 - Mast Nr. 065

1 Neubau der 380/220-kV-Leitung Stade - Landesbergen (LH-10-2039), TenneT TSO GmbH
M 0101 - M 0178: nd

2 Rückbau der 220/110-kV-Leitung Landesbergen - Sottrum (LH-10-2010), TenneT TSO GmbH
M 34 - M 136: gmu

3 Rückbau der 220/110-kV-Leitung Wechselbi (LH10-2023), TenneT TSO GmbH
M 1 - M 2: gmu

4 Verlegung der 380/110-kV-Leitung Landesbergen - Sottrum (LH-10-2033), TenneT TSO GmbH
M 77N - M 80N, ikd; Neubauteil im Bestand M 31 - M 35, M 40, M 74 - M 77N, ust 8-30N - M 87, schwarz: nd

5 Rückbau der 380/110-kV-Leitung Landesbergen - Sottrum (LH-10-2033), TenneT TSO GmbH
M 77 - M 80, ikd; Neubauteil im Bestand M 31 - M 35, M 74 - M 77 und M 80 - M 87: gmu

6 Grabenverrohrung bis 5m Breite

7 Grabenverrohrung größer 5m Breite

Legende:

1 — Feldlänge — 2 — Mastnummer
WA160-24.00 — - 320.0 - — T1+15.00
Masttyp

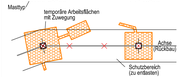

1 Bauwerksnummer
N Eigentümerschlüsselnr.
S Grundstücksnummer
% Flurstücksnummer
Abspannmast - Bestand
Tragmast - Bestand
Abspannmast - Rückbau
Tragmast - Rückbau
Trassenachse - Neubau
Abspannmast - Neubau
Tragmast - Neubau
Wasserhaltung
Leitungsverlauf mit Einleitstelle
Reichweite Absenkrichter temporär
Nachrichtliche Darstellung

Grenzen:

Kreis
Stadt/Gem.
Gemarkung
Flur
Flurstück

Fremdleitungen sind informatorisch geführt.
Es besteht keine Gewähr auf Lage und Vollständigkeit.
Quelle: Auszug aus den Geobasisdaten des Landesamtes für Geoinformation und Landesvermessung Niedersachsen, © 2018 LGLN

Planfeststellungsunterlage

Aufgestellt
Bayreuth, 15.12.2021

I.V. I.V.

Firma: imp Gmbh, Bonnerfeldhar. 10, 44379 Dortmund

Maßstab: 1 : 2000
Einheit: Meter

	Datum	Name
Bearb.	06.12.2021	Lukasch
Gepr.	10.12.2021	Wallmeyer
Norm	DIN EN 50341:2016-04	
Org.-Einheit		-

TENNET Acting power better

Zust. | Änderung | Datum | Name | Urspr.:

Satzungsgemäß ausgelegen in der Zeit
vom .....
bis .....
Zeit und Ort der Auslegung sind vor Auslegung ortsüblich bekannt gemacht worden
Gemeinde: .....
Dienstsiegel / Unterschrift .....
Planfeststellungsbehörde