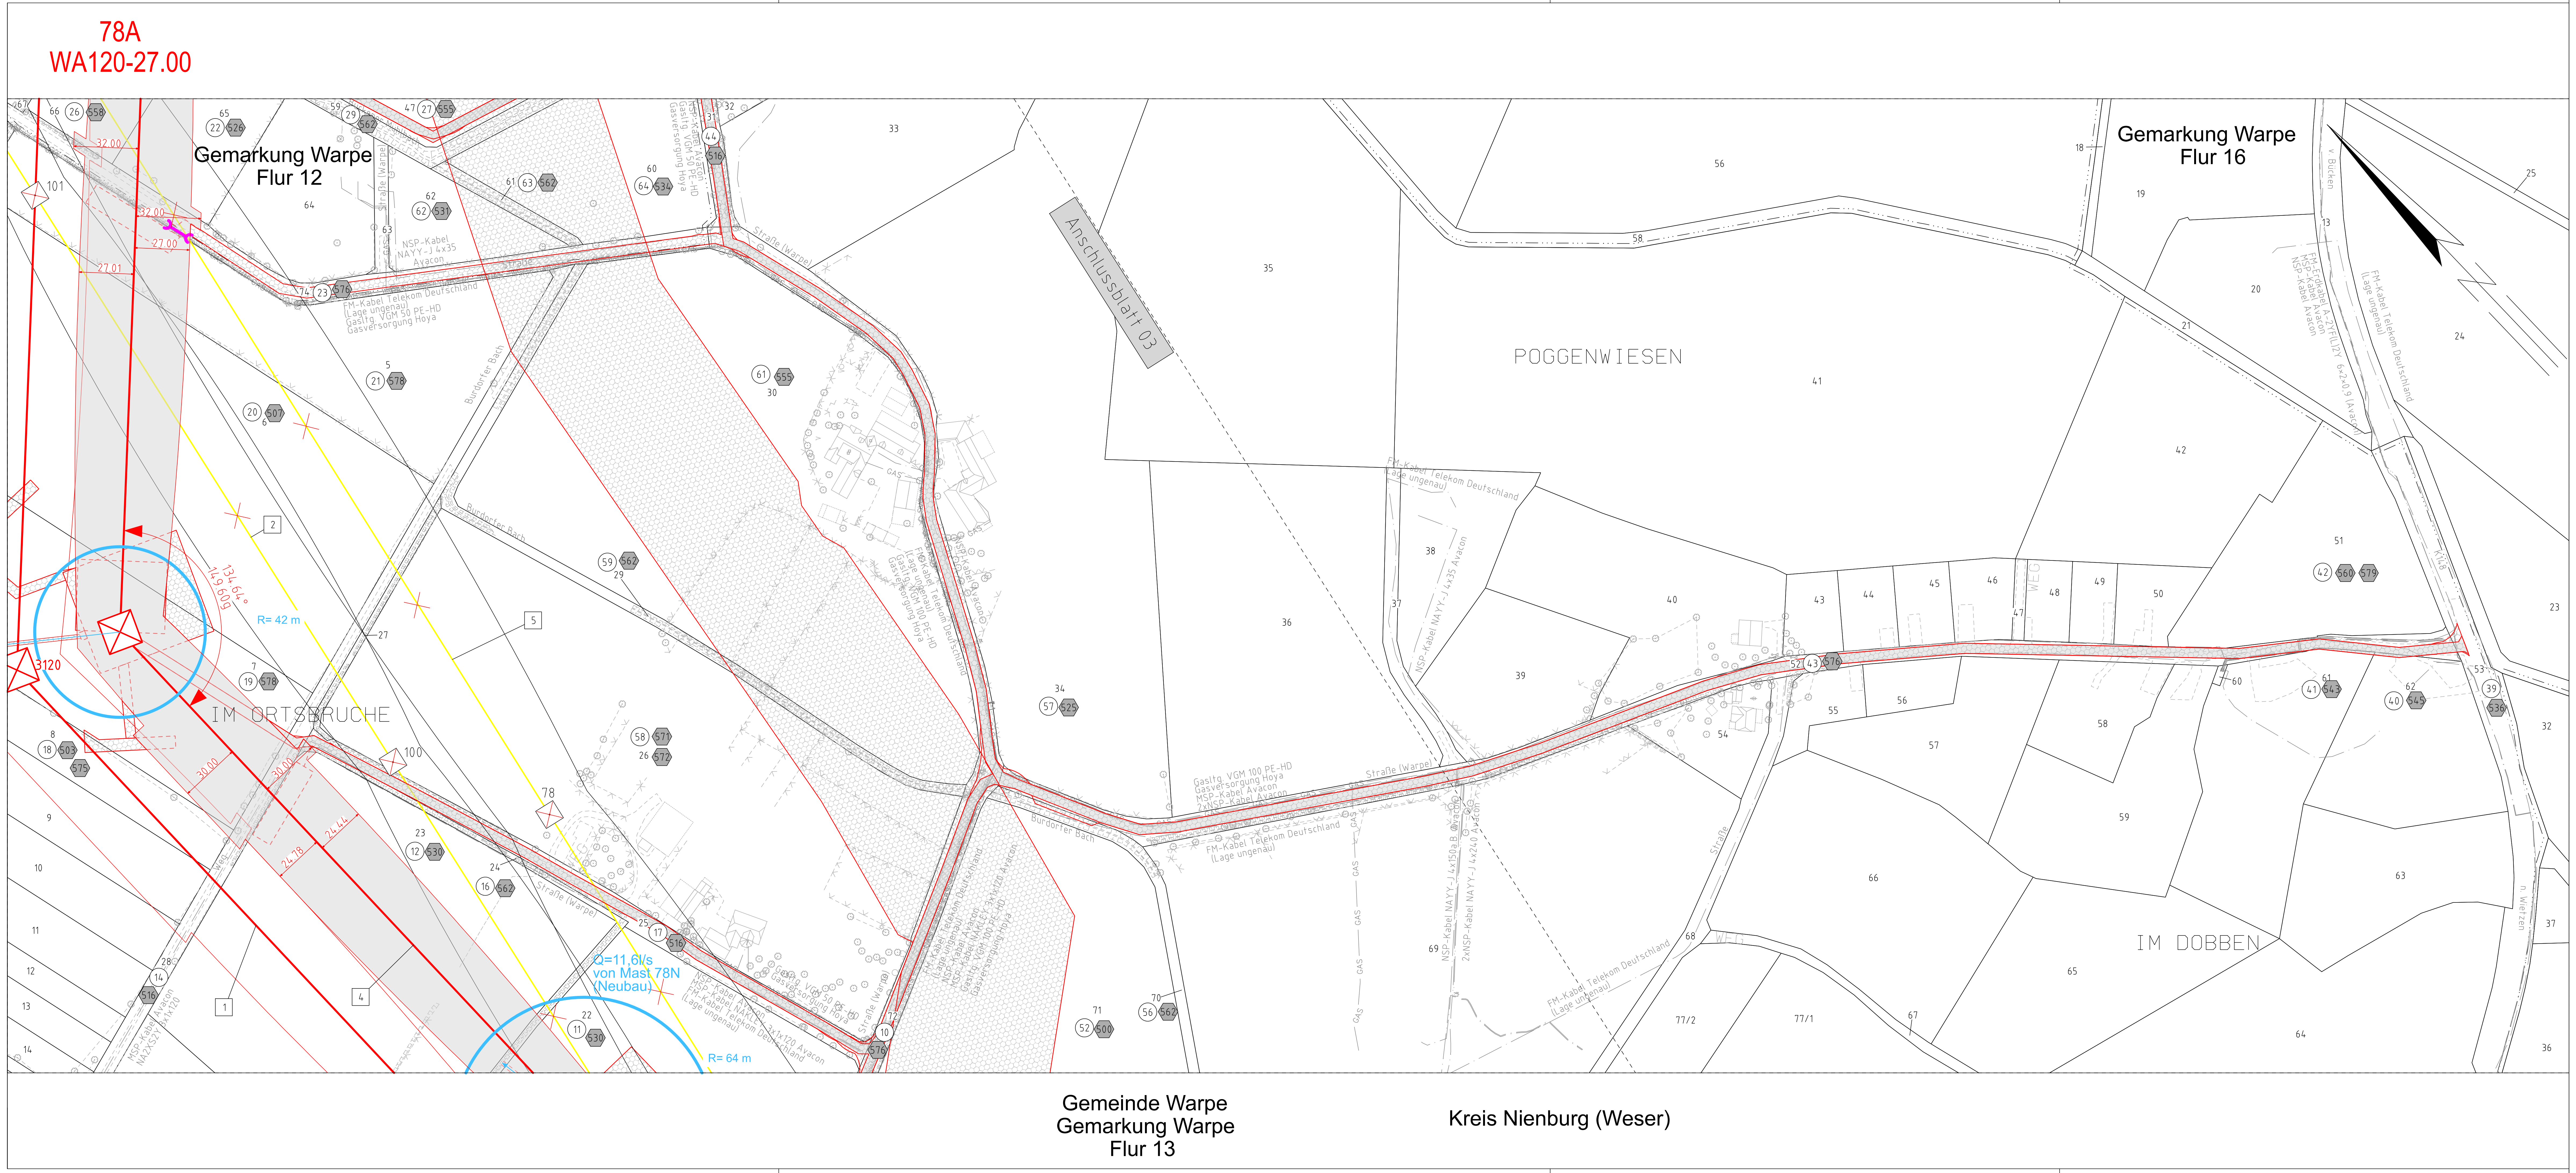

Neubau
380-kV-Leitung
LH-10-3003 Landesbergen - Sottrum
Verlegung

Anlage 7A.2
Blatt 03a /07

Abschnitt 6: Hoya - Steyerberg

Darstellung der voraussichtlichen Verhältnisse im Bereich Warpe nach Abschluss des Flurbereinigungsverfahrens

Lage-/Grunderwerbsplan

Zuwegung zu Mast Nr. 78A

Nachrichtlich

Nr.	Beschreibung
1	Neubau der 380-kV-Leitung Stade - Landesbergen (LH-10-3039), TenneT TSO GmbH M 3101 - M 3178, rot
2	Rückbau der 220-kV-Leitung Landesbergen - Sottrum (LH-10-2010), TenneT TSO GmbH M 34 - M 139, gelb
3	Rückbau der 220-kV-Leitung Abzweig Wechold (LH-10-2023), TenneT TSO GmbH M 1 - M 2, gelb
4	Verlegung der 380-kV-Leitung Landesbergen - Sottrum (LH-10-3003), TenneT TSO GmbH M 77N - M 80N, inkl. Maßnahmen im Bestand M 31 - M 35, M 40, M 74 - M 77N und M 80N - M 87, schwarz/ rot
5	Rückbau der 380-kV-Leitung Landesbergen - Sottrum (LH-10-3003), TenneT TSO GmbH M 77 - M 80, inkl. Maßnahmen im Bestand M 31 - M 35, M 74 - M 77 und M 80 - M 87, gelb
6	Grabenverrohrung bis 5m Breite
7	Grabenverrohrung größer 5m Breite

Legende:

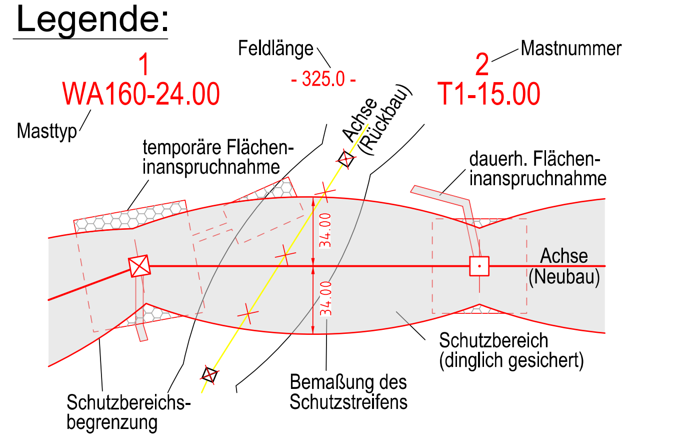

Fremdleitungen sind informatorisch geführt.
Es besteht keine Gewähr auf Lage und Vollständigkeit.

Quelle: Amt für regionale Landesentwicklung Leine-Weser 2020

- Bauwerksnummer
- Eigentümerschlüsselnr.
- Grundstücksordnungsnr.
- Flurstücksnummer
- Abspannmast - Bestand
- Tragmast - Bestand
- Abspannmast - Rückbau
- Tragmast - Rückbau
- Abspannmast - Neubau
- Tragmast - Neubau
- Wasserhaltung Leitungsverlauf mit Einleitstelle
- Reichweite Absenktrichter temporär
- Nachrichtliche Darstellung

Grenzen:

- Kreis
- Stadt/Gem.
- Gemarkung
- Flur
- Flurstück
- Flurstück vor Flurbereinigung
- Flurbereinigungs-Umring

Planfeststellungsunterlage

Aufgestellt
Bayreuth, 15.12.2021

i.V. [signature] i.V. [signature]

Firma: imp GmbH, Bünnerhelfstr. 10, 44379 Dortmund (Part of Sweco)

Maßstab: 1 : 2000 Einheit: Meter

	Datum	Name
Bearb.	06.12.2021	Lukasch
Gepr.	10.12.2021	Wallmeyer
Norm	DIN EN 50341:2016-04	
Org.-Einheit		-

Zust.	Änderung	Datum	Name	Urspr.:

Satzungsgemäß ausgelegen in der Zeit

vom ....

bis ....

Zeit und Ort der Auslegung sind vor Auslegung ortsüblich bekannt gemacht worden

Gemeinde: ....

Dienstsiegel / Unterschrift ....

Planfeststellungsbehörde