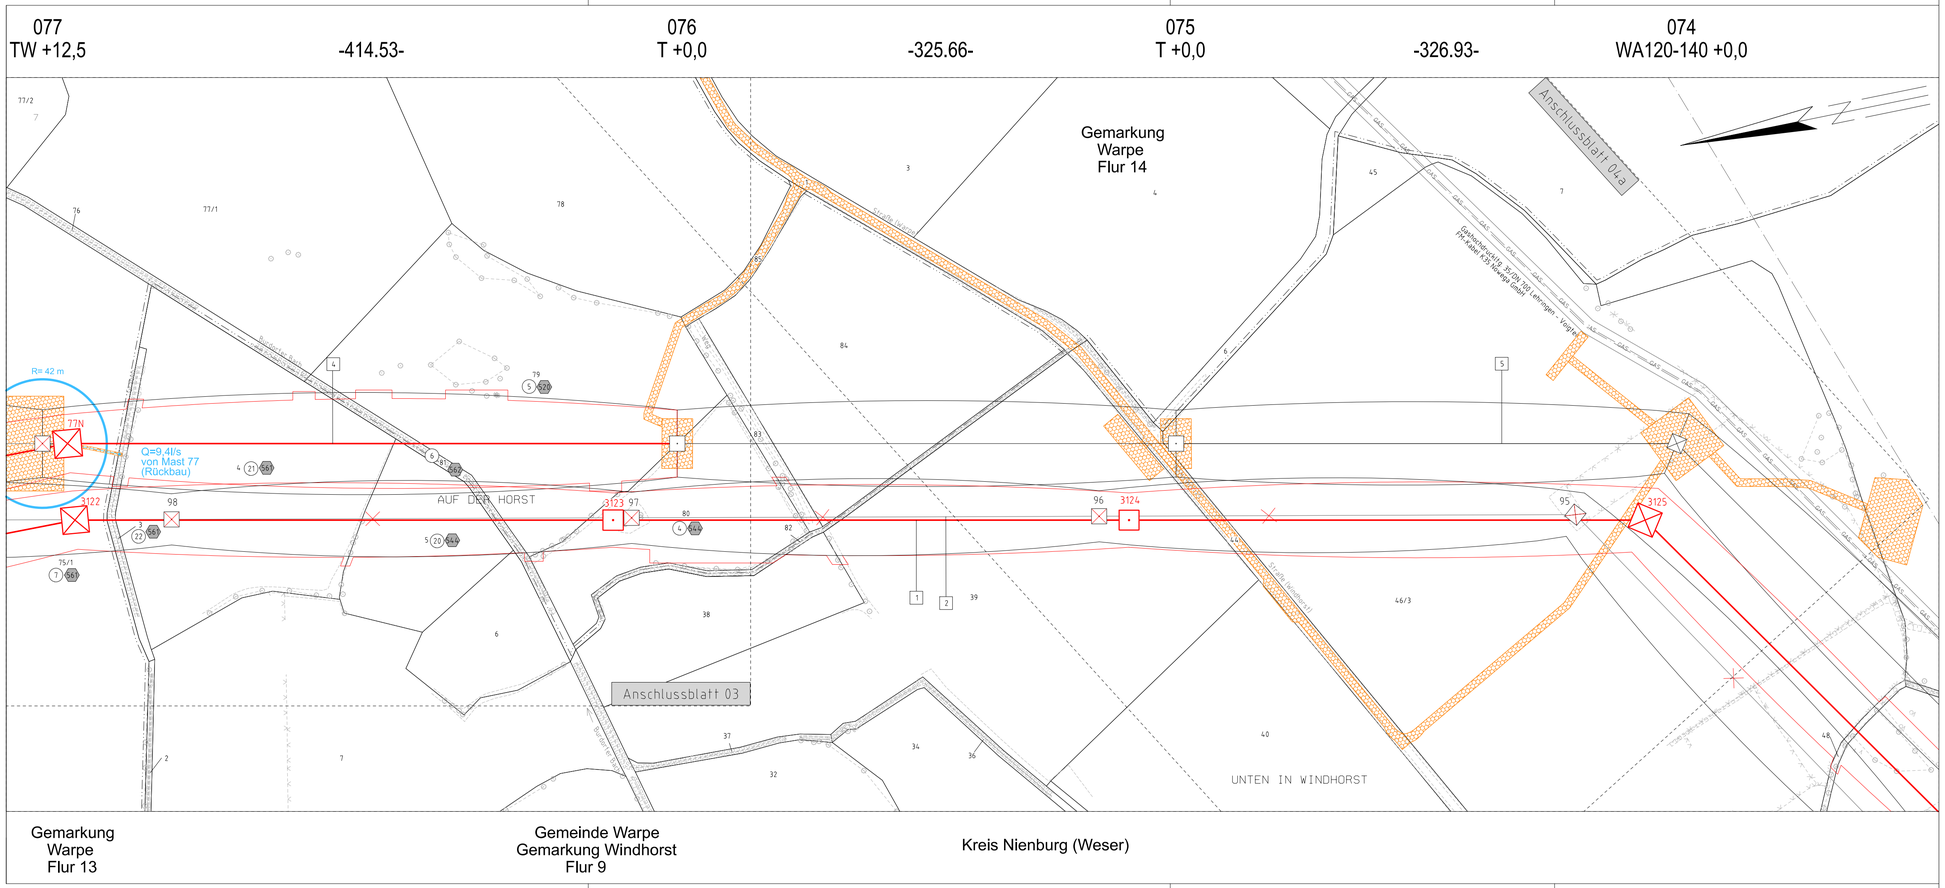

Rückbau
380-kV-Leitung
LH-10-3003 Landesbergen - Sottrum
Verlegung

Anlage 7A.4
Blatt 04 / 06

Abschnitt 6: Hoya - Steyerberg

Darstellung der voraussichtlichen Verhältnisse im Bereich Warpe nach Abschluss des Flurbereinigungsverfahrens

Lage-/Grunderwerbsplan

Mast Nr. 077 - Mast Nr. 074

1 Neubau der 380-kV-Leitung Stade - Landesbergen (LH-10-3039), TenneT TSO GmbH
M 3101 - M 3178, rot

2 Rückbau der 220-kV-Leitung Landesbergen - Sottrum (LH-10-2015), TenneT TSO GmbH
M 34 - M 139, grau

3 Rückbau der 220-kV-Leitung Abzweig Wechold (LH-10-2023), TenneT TSO GmbH
M 1 - M 2, grau

4 Verlegung der 380-kV-Leitung Landesbergen - Sottrum (LH-10-3003), TenneT TSO GmbH
M 77N - M 80N, lnkl. Maßnahmen im Bestand M 31 - M 35, M 40, M 74 - M 77N und M 80N - M 87, schwarz rot

5 Rückbau der 380-kV-Leitung Landesbergen - Sottrum (LH-10-3003), TenneT TSO GmbH
M 77 - M 80, lnkl. Maßnahmen im Bestand M 31 - M 35, M 74 - M 77 und M 80 - M 87, grau

6 Grabenverrohrung bis 5m Breite

7 Grabenverrohrung größer 5m Breite

Legende:

1 WA160-24.00 — Feldlänge - 325.0 - — 2 T1+15.00 — Mastnummer

Masttyp

temporäre Arbeitsflächen mit Zuwegung

Achse (Rückbau)

Schutzbereich (zu entlasten)

1 Bauwerksnummer
Eigentümerschlüsselnr.
Grundstücksordnungsnr.
14 Flurstücksnummer
Abspannmast - Bestand
Tragmast - Bestand
Abspannmast - Rückbau
Tragmast - Rückbau
Trassenachse - Neubau
Abspannmast - Neubau
Tragmast - Neubau
Wasserhaltung Leitungsverlauf mit Einleitstelle
Reichweite Absenktrichter temporär
Nachrichtliche Darstellung

Grenzen:

Kreis
Stadt/Gem.
Gemarkung
Flur
Flurstück
Flurstück vor Flurbereinigung
Flurbereinigungs-Umring

Fremdleitungen sind informatorisch geführt.
Es besteht keine Gewähr auf Lage und Vollständigkeit.
Quelle: Amt für regionale Landesentwicklung Leine-Weser 2020

Planfeststellungsunterlage

Aufgestellt
Bayreuth, 15.12.2021

i.V. i.V.

Firma: imp GmbH, Bünnerhelfstr. 10, 44379 Dortmund

Maßstab: 1 : 2000 — Einheit: Meter

	Datum	Name
Bearb.	06.12.2021	Lukasch
Gepr.	10.12.2021	Wallmeyer
Norm	DIN EN 50341:2016-04	
Org.-Einheit		-

Zust. | Änderung | Datum | Name | Urspr.:

Satzungsgemäß ausgelegen in der Zeit
vom .....
bis .....
Zeit und Ort der Auslegung sind vor Auslegung ortsüblich bekannt gemacht worden
Gemeinde: .....
Dienstsiegel / Unterschrift .....

Planfeststellungsbehörde

Nachrichtlich