



Wietzen

				3	
PL	18.02.2022	Siebert	Projekt-Nr.	0311-15-028	0 300 Me
gez.	18.02.2022	AHL	Datei-Name	Wasser.mxd	Karte: 8
gepr.	18.02.2022	MST	Ploteinstellung		Blätter: 6
Blatto	größe: DIN A	Blatt-Nr.: 2			

Dipl. - Ing. Ruth Peschk-Hawtree Prof. Dr. Gunnar Rehfeldt
Landschaftsarchitektin Dipl. Biologe Helmstedter Straße 55A
Telefon 0531-707156-00
Internet www.lareg.de
Telefax 0531-707156-15
E-Mail info@lareg.de

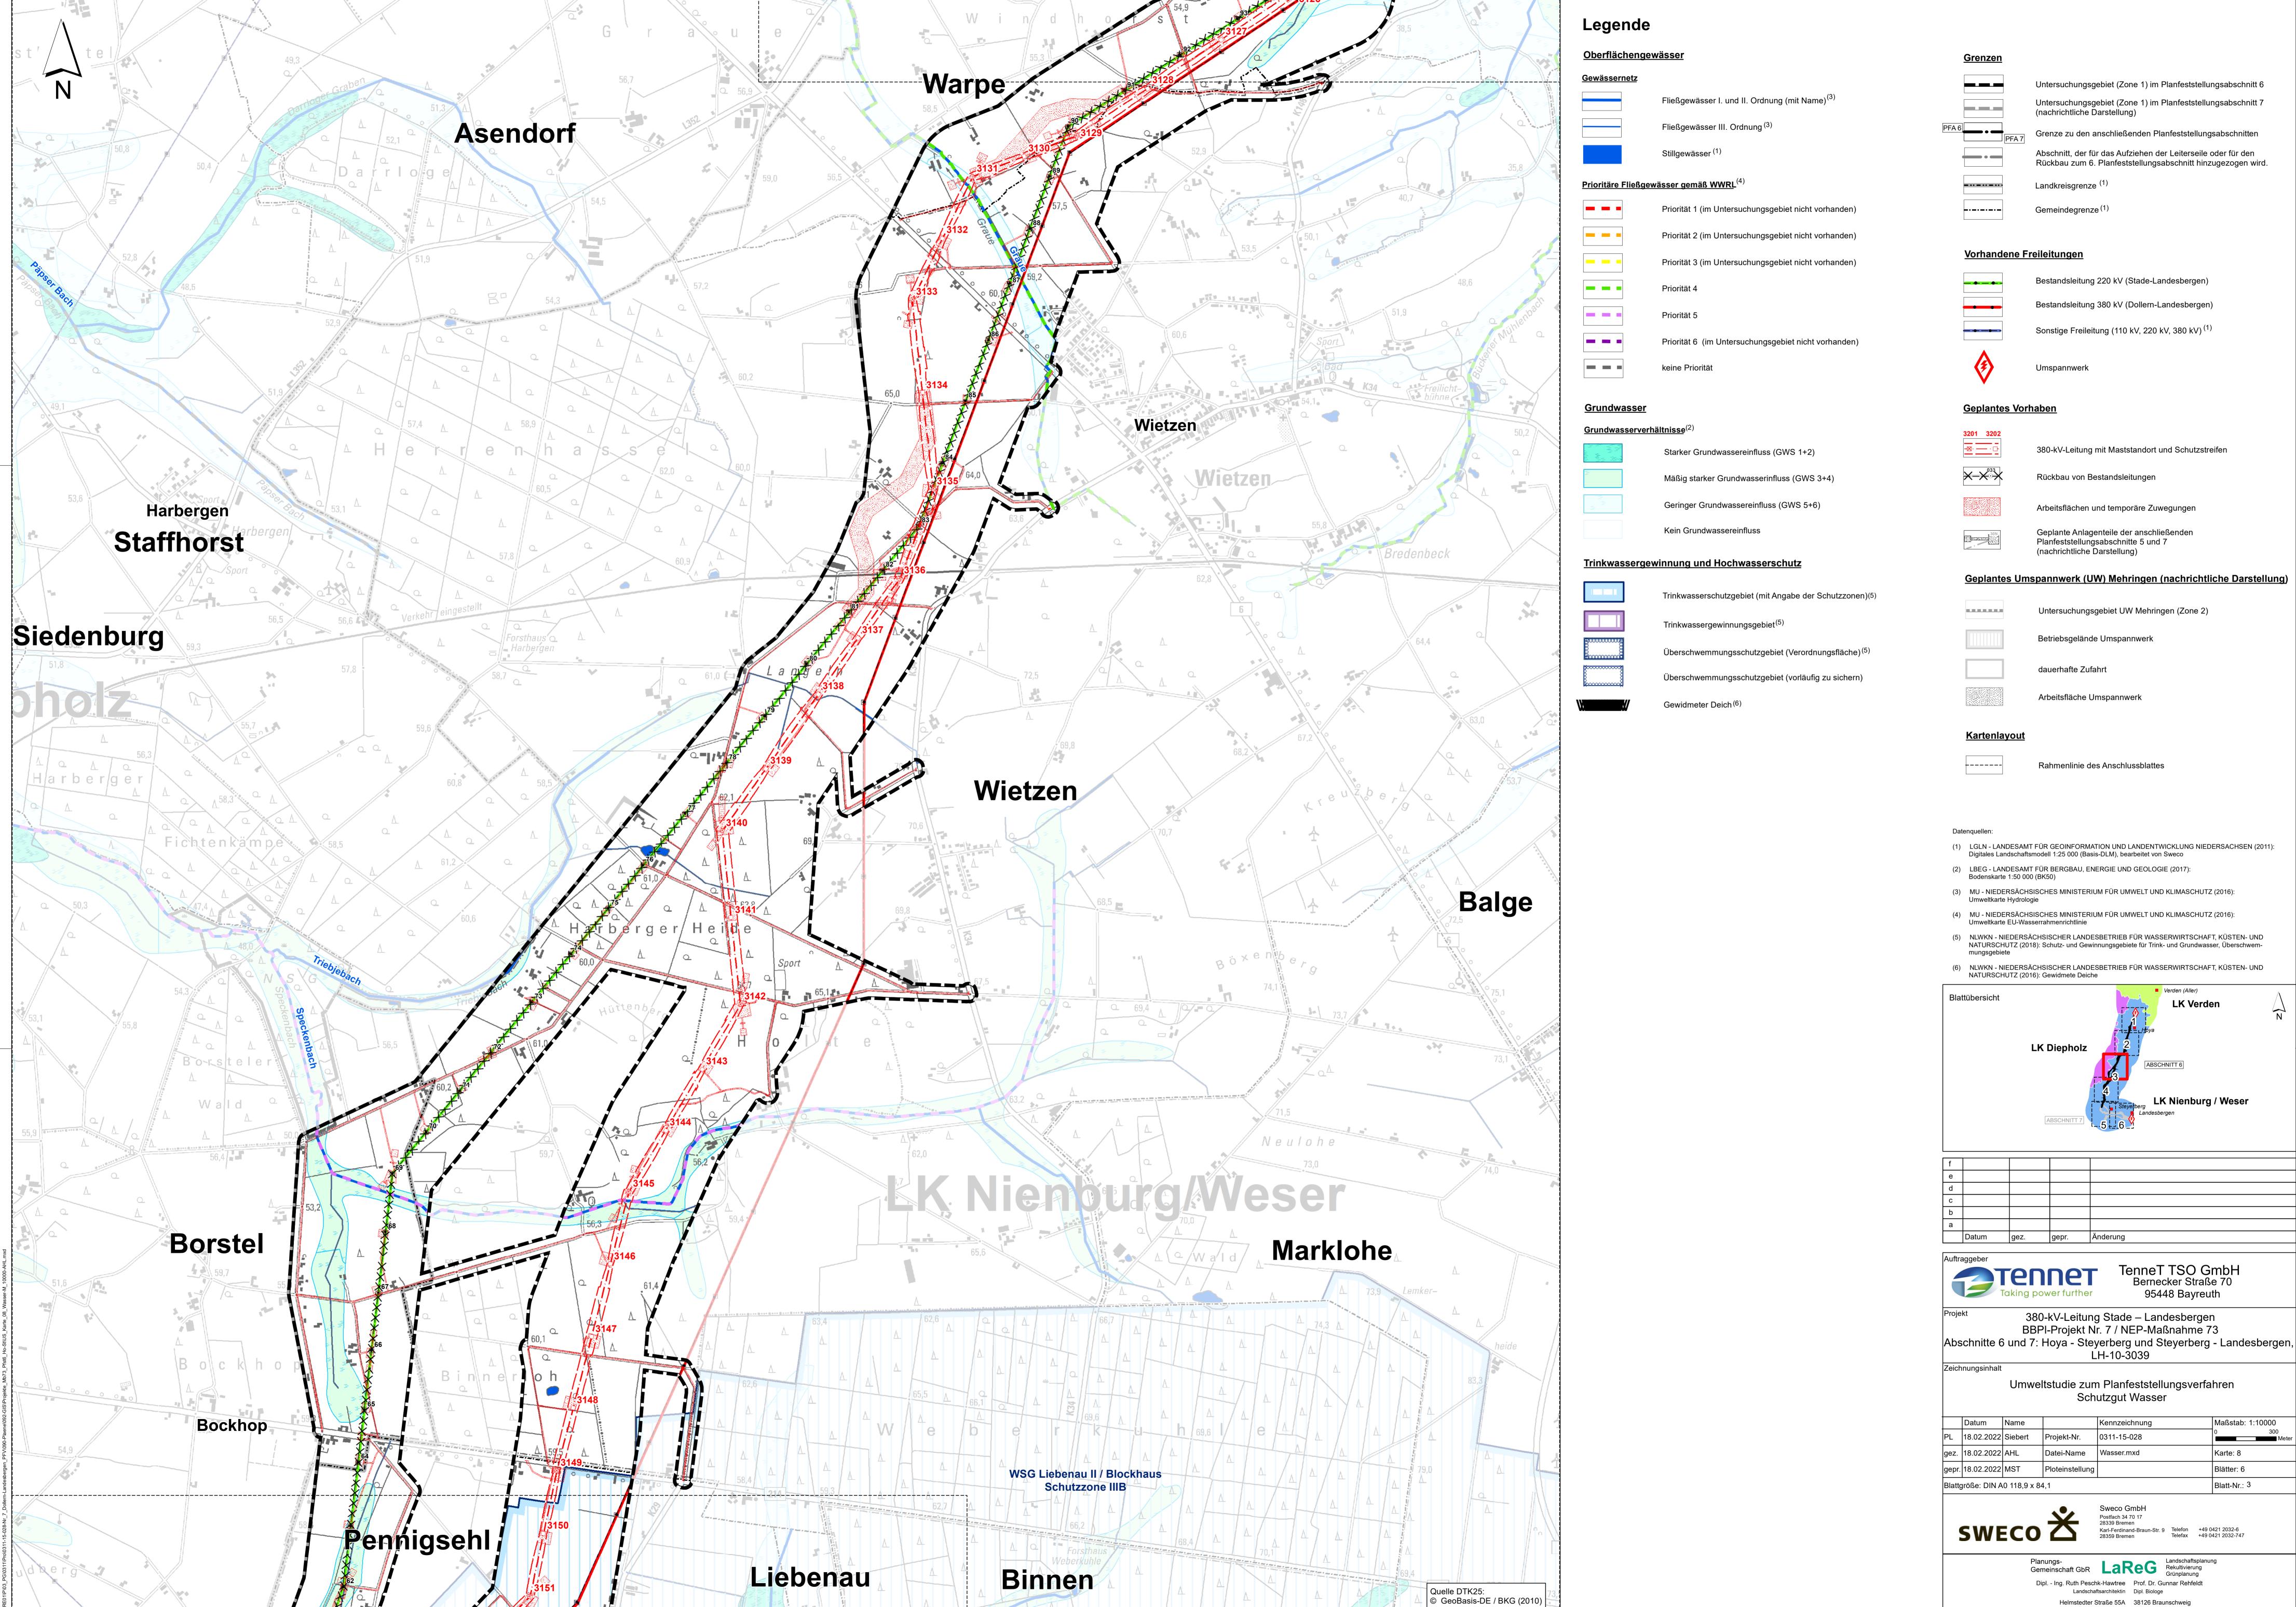

Dipl. - Ing. Ruth Peschk-Hawtree Prof. Dr. Gunnar Rehfeldt
Landschaftsarchitektin Dipl. Biologe Helmstedter Straße 55A
Telefon 0531-707156-00
Internet www.lareg.de
38126 Braunschweig
Telefax 0531-707156-15
E-Mail info@lareg.de

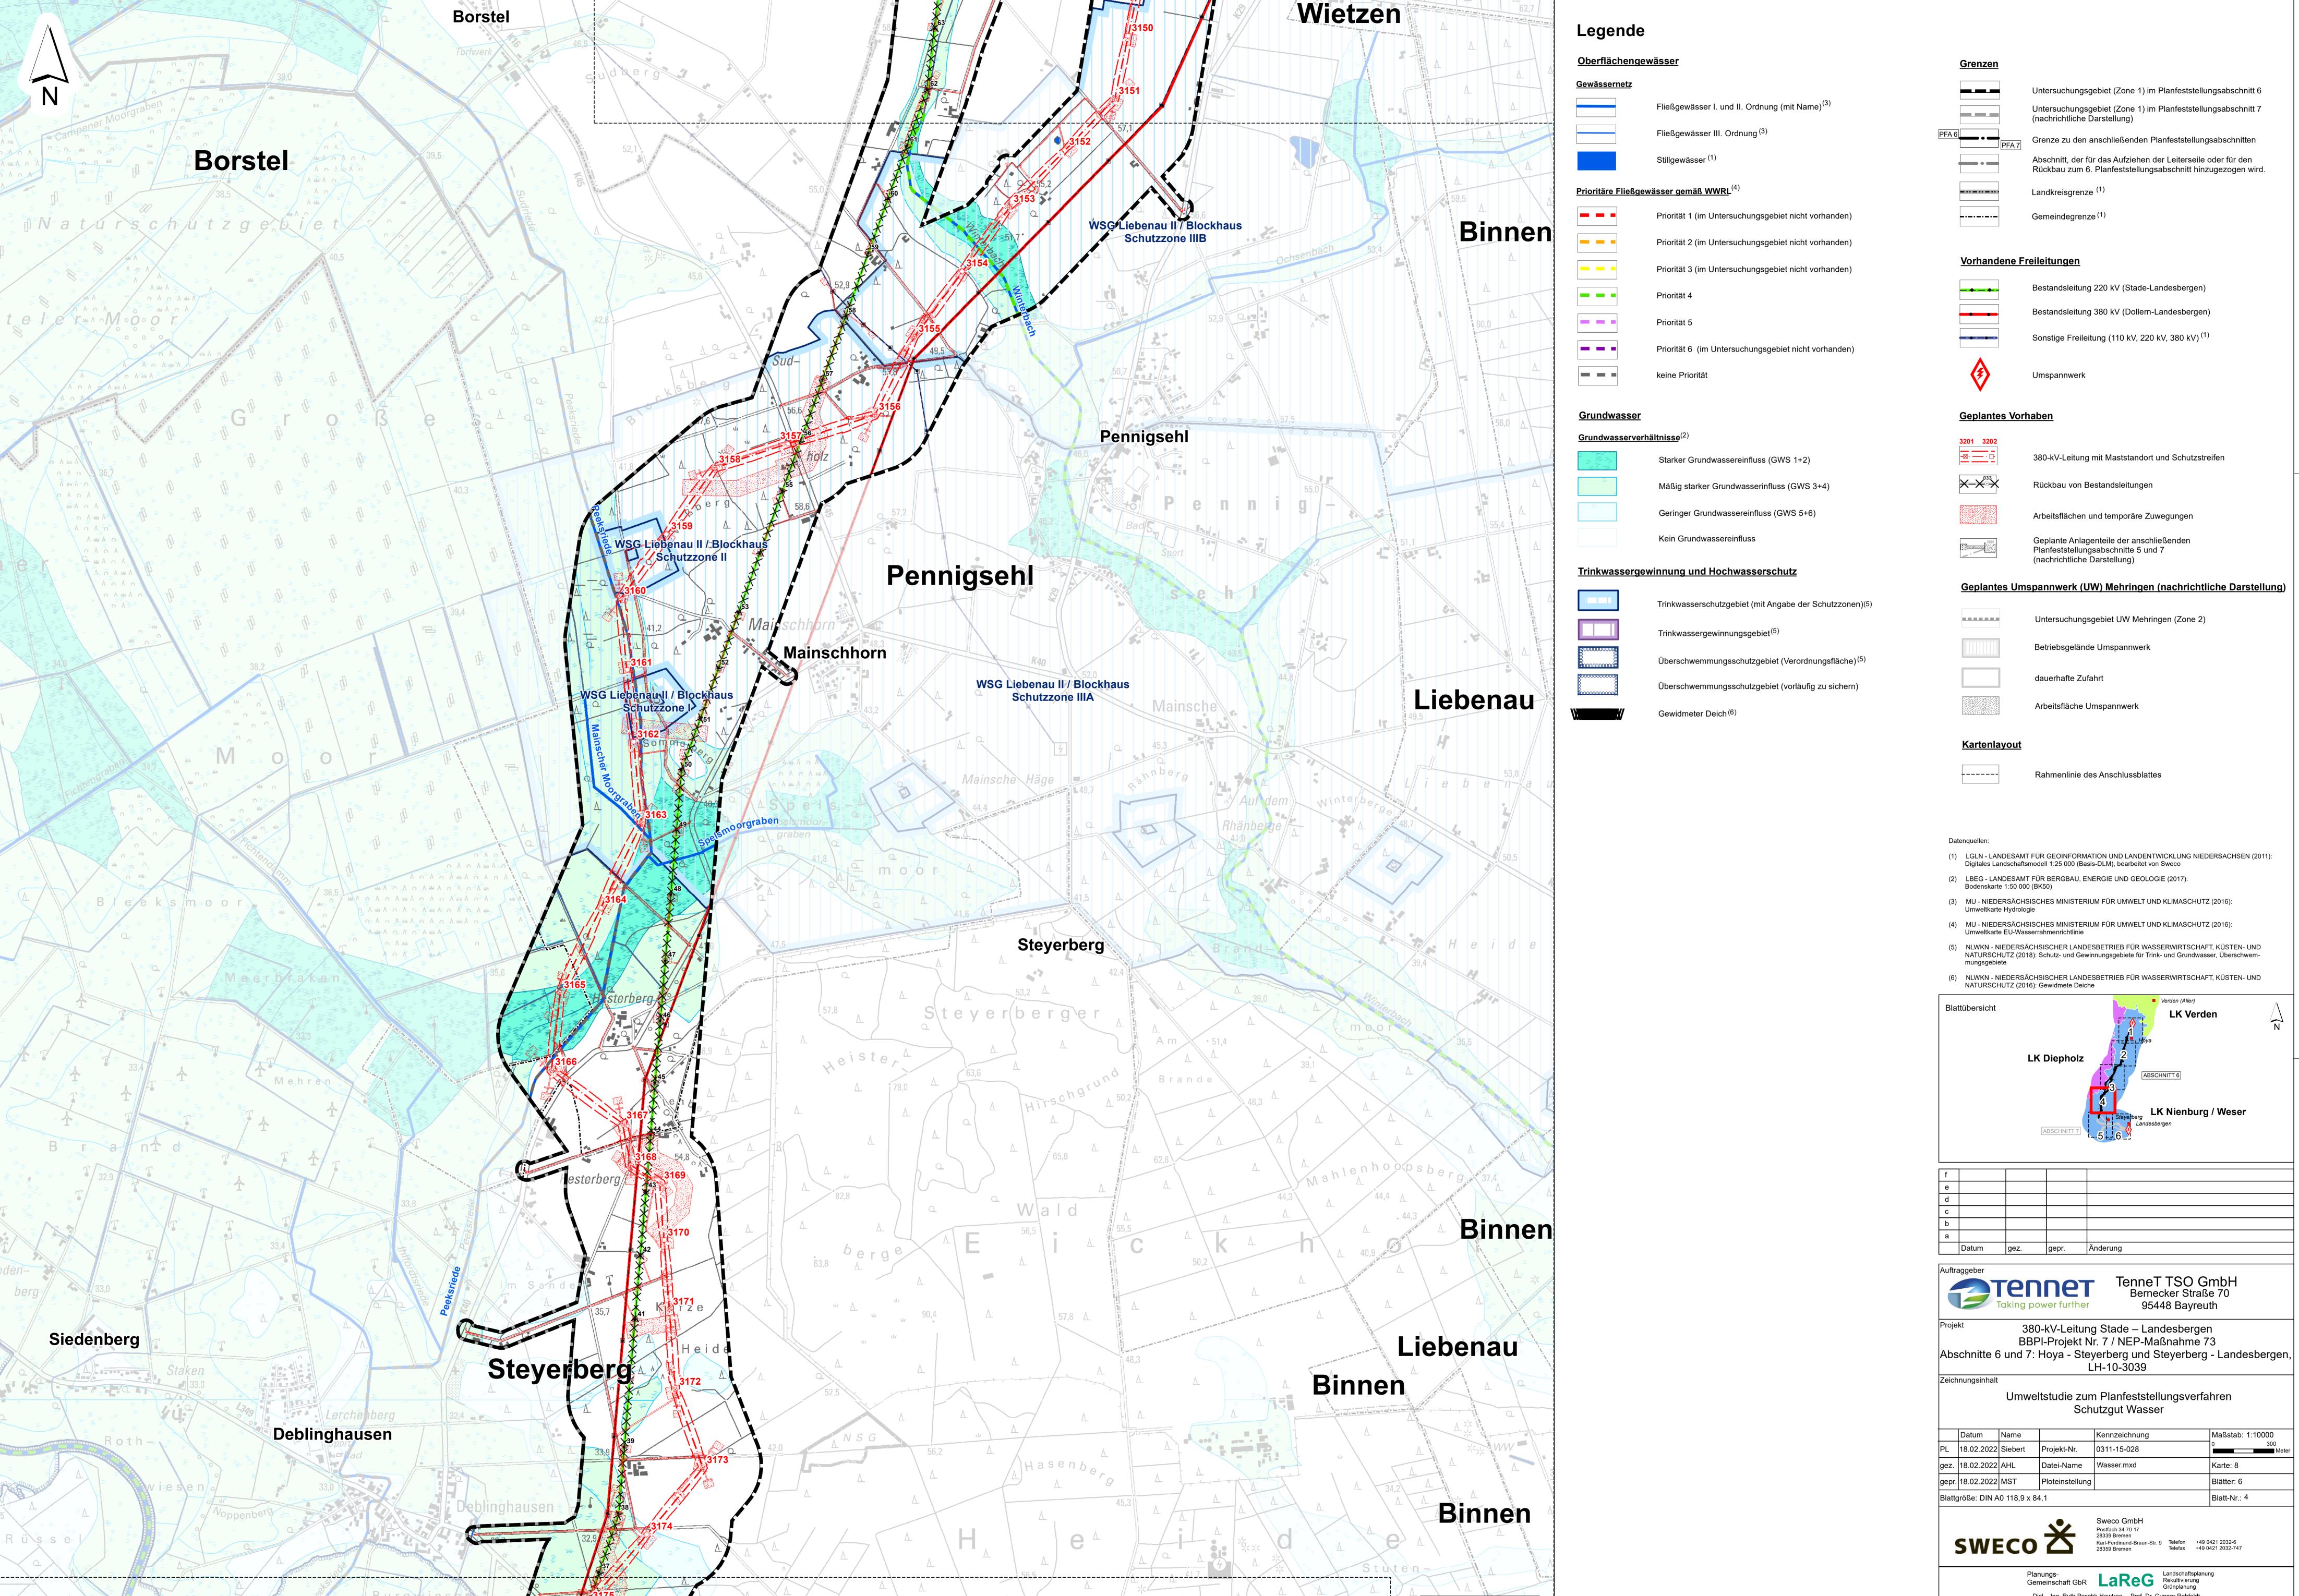

Quelle DTK25: © GeoBasis-DE / BKG (2010) PlanungsGemeinschaft GbR


Dipl. - Ing. Ruth Peschk-Hawtree
Landschaftsarchitektin

Helmstedter Straße 55A
Telefon 0531-707156-00
Internet www.lareg.de

Landschaftsplant
Rekultivierung
Grünplanung

Prof. Dr. Gunnar Rehfeldt
Dipl. Biologe

38126 Braunschweig
Telefax 0531-707156-15
E-Mail info@lareg.de

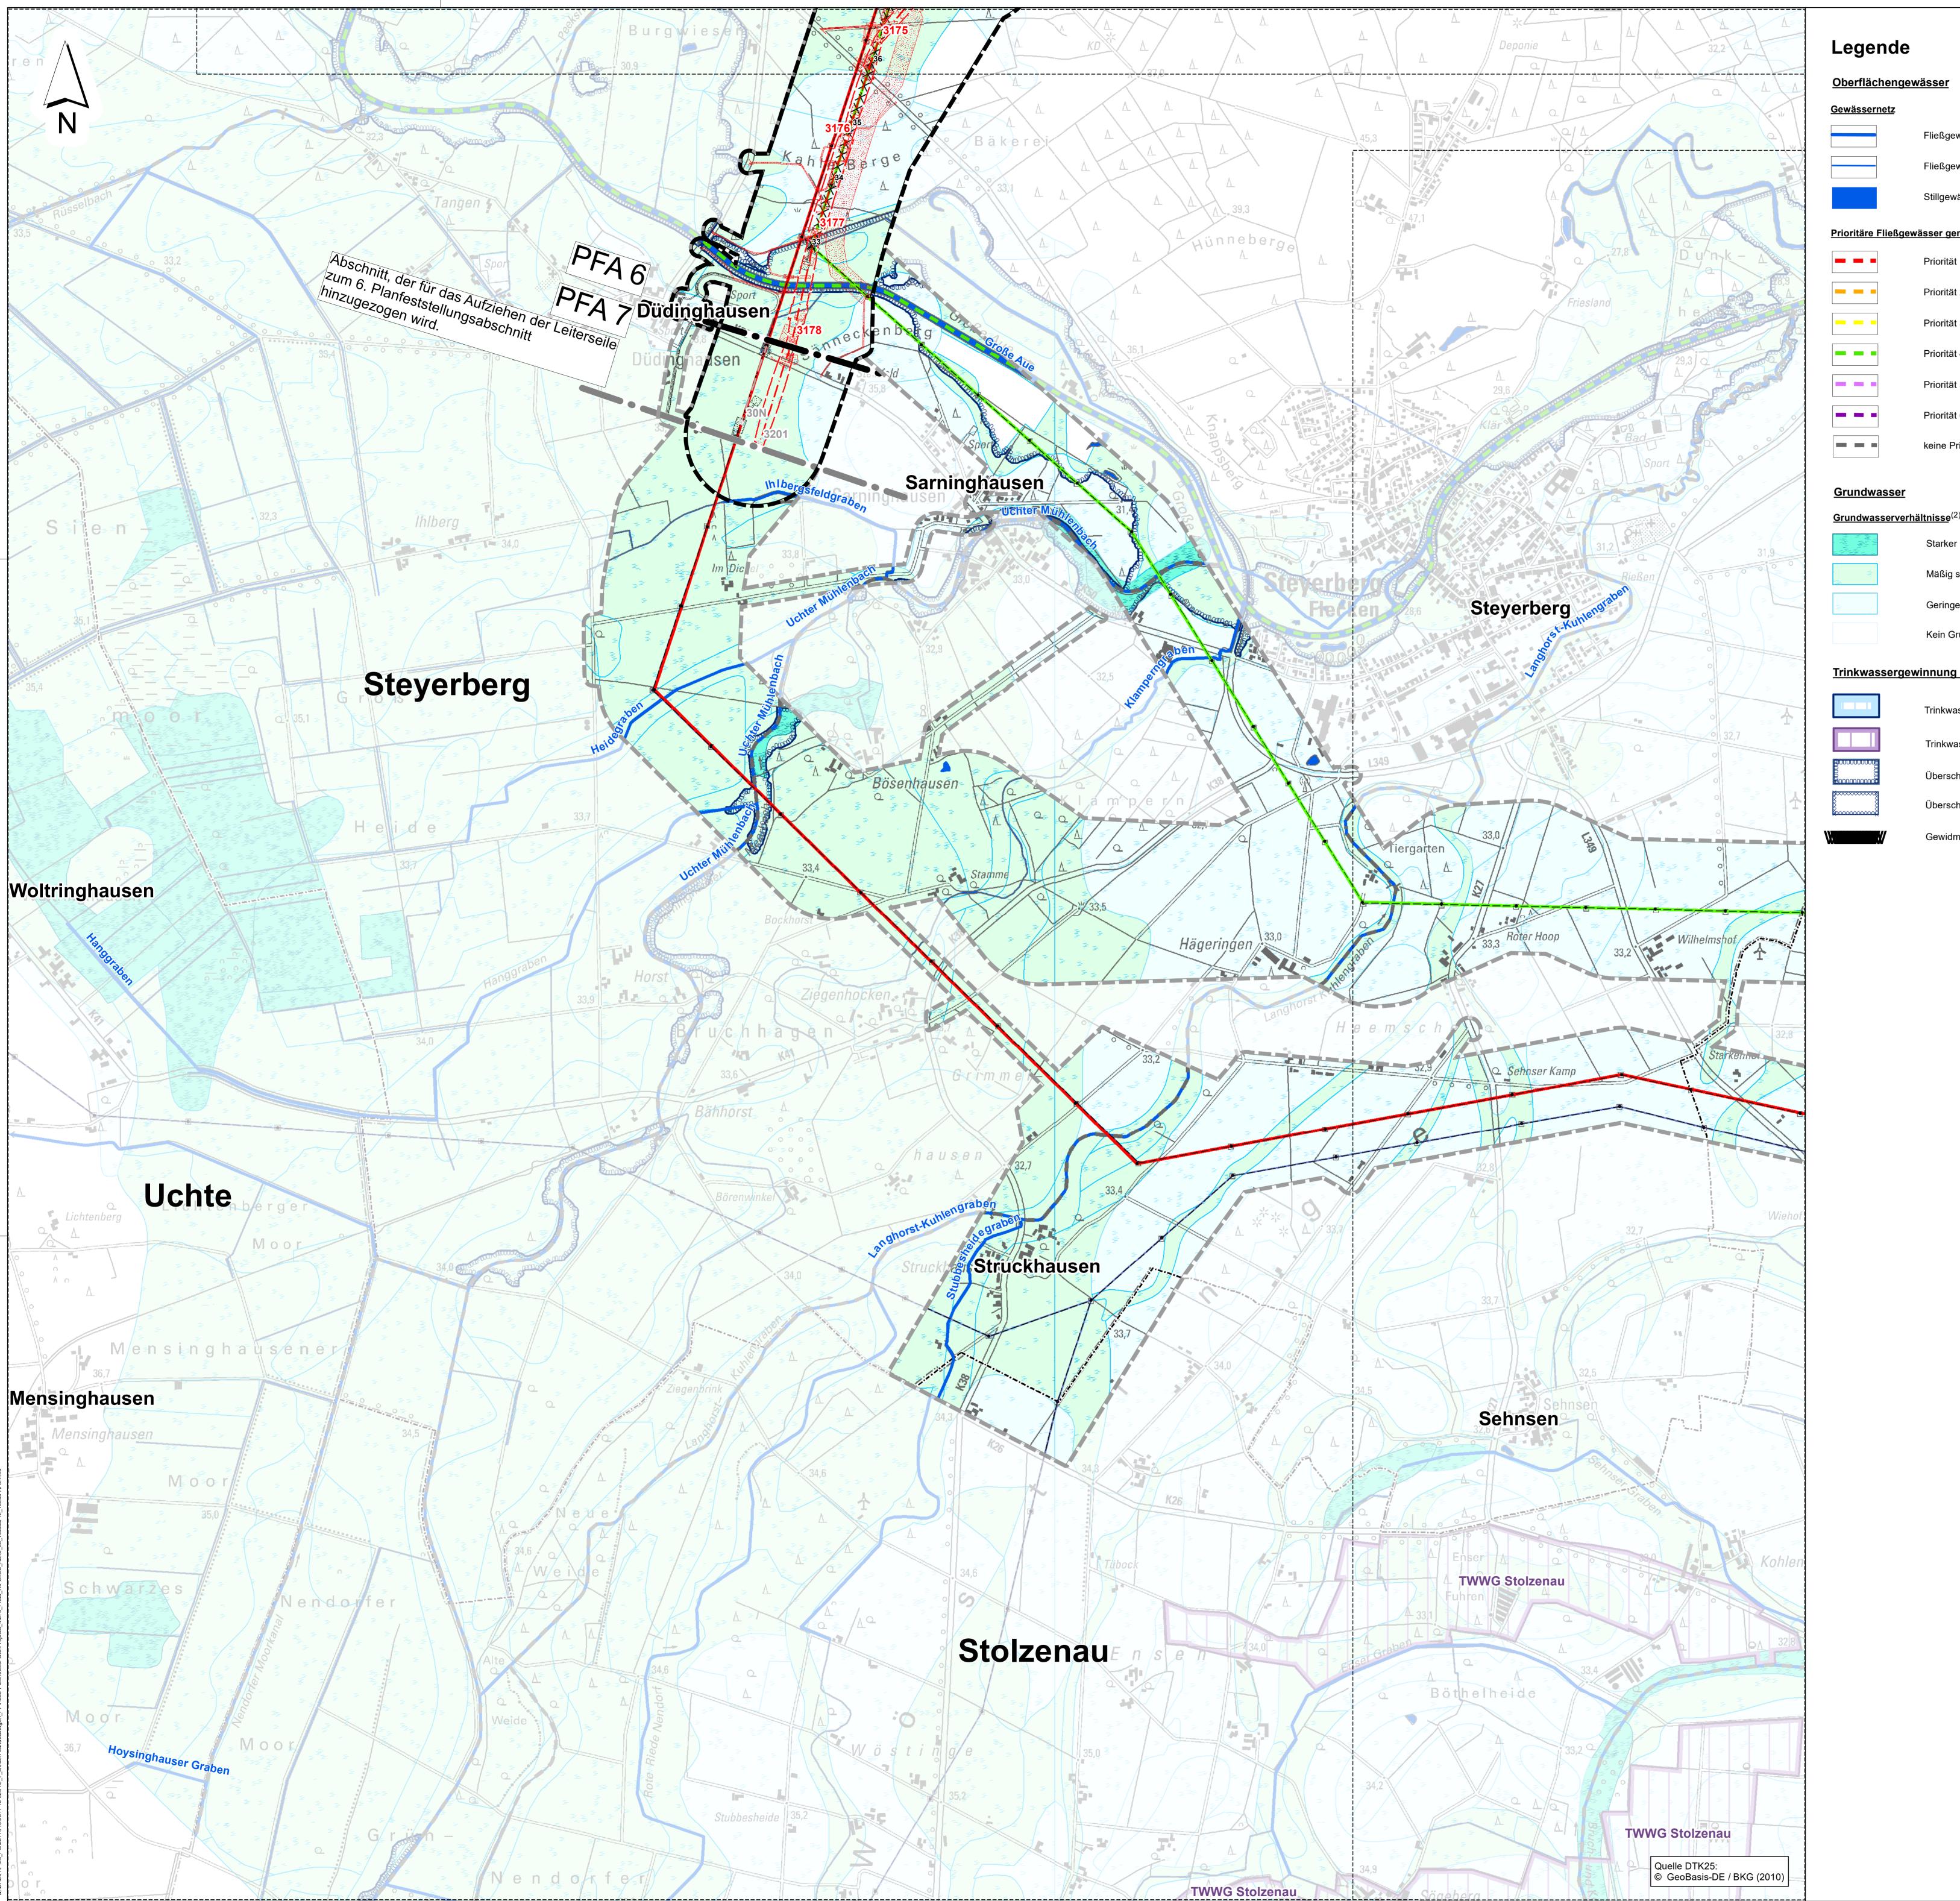

## <u>Oberflächengewässer</u>

Fließgewässer I. und II. Ordnung (mit Name)<sup>(3)</sup> Fließgewässer III. Ordnung (3)

Stillgewässer (1)

# Prioritäre Fließgewässer gemäß WWRL (4

Priorität 4


Priorität 1 (im Untersuchungsgebiet nicht vorhanden) Priorität 2 (im Untersuchungsgebiet nicht vorhanden)

Priorität 3 (im Untersuchungsgebiet nicht vorhanden)

Priorität 5

Priorität 6 (im Untersuchungsgebiet nicht vorhanden)

keine Priorität

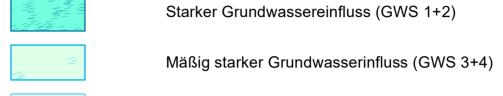

Geringer Grundwassereinfluss (GWS 5+6) Kein Grundwassereinfluss

## Trinkwassergewinnung und Hochwasserschutz

Trinkwasserschutzgebiet (mit Angabe der Schutzzonen)(5)

Trinkwassergewinnungsgebiet<sup>(5)</sup>

Überschwemmungsschutzgebiet (Verordnungsfläche) (5)

Überschwemmungsschutzgebiet (vorläufig zu sichern)

Gewidmeter Deich (6)

## <u>Grenzen</u>

Untersuchungsgebiet (Zone 1) im Planfeststellungsabschnitt 6 Untersuchungsgebiet (Zone 1) im Planfeststellungsabschnitt 7 (nachrichtliche Darstellung) 

Grenze zu den anschließenden Planfeststellungsabschnitten

Abschnitt, der für das Aufziehen der Leiterseile oder für den Rückbau zum 6. Planfeststellungsabschnitt hinzugezogen wird.

------Landkreisgrenze <sup>(1)</sup> Gemeindegrenze (1) -----

### Vorhandene Freileitungen

Bestandsleitung 220 kV (Stade-Landesbergen) Bestandsleitung 380 kV (Dollern-Landesbergen)

Sonstige Freileitung (110 kV, 220 kV, 380 kV) (1)



Umspannwerk

### **Geplantes Vorhaben**

380-kV-Leitung mit Maststandort und Schutzstreifen

 $\times$ - $\times$  $\stackrel{033}{\sim}$ Rückbau von Bestandsleitungen

Arbeitsflächen und temporäre Zuwegungen

Geplante Anlagenteile der anschließenden Planfeststellungsabschnitte 5 und 7 (nachrichtliche Darstellung)

# Geplantes Umspannwerk (UW) Mehringen (nachrichtliche Darstellung)

Untersuchungsgebiet UW Mehringen (Zone 2) 

Betriebsgelände Umspannwerk

dauerhafte Zufahrt

Arbeitsfläche Umspannwerk

### **Kartenlayout**

Rahmenlinie des Anschlussblattes

## Datenquellen:

- (1) LGLN LANDESAMT FÜR GEOINFORMATION UND LANDENTWICKLUNG NIEDERSACHSEN (2011):
- (2) LBEG LANDESAMT FÜR BERGBAU, ENERGIE UND GEOLOGIE (2017): Bodenskarte 1:50 000 (BK50)

Digitales Landschaftsmodell 1:25 000 (Basis-DLM), bearbeitet von Sweco

- (3) MU NIEDERSÄCHSISCHES MINISTERIUM FÜR UMWELT UND KLIMASCHUTZ (2016): Umweltkarte Hydrologie
- (4) MU NIEDERSÄCHSISCHES MINISTERIUM FÜR UMWELT UND KLIMASCHUTZ (2016):
- Umweltkarte EU-Wasserrahmenrichtlinie (5) NLWKN - NIEDERSÄCHSISCHER LANDESBETRIEB FÜR WASSERWIRTSCHAFT, KÜSTEN- UND NATURSCHUTZ (2018): Schutz- und Gewinnungsgebiete für Trink- und Grundwasser, Überschwem-

(6) NLWKN - NIEDERSÄCHSISCHER LANDESBETRIEB FÜR WASSERWIRTSCHAFT, KÜSTEN- UND NATURSCHUTZ (2016): Gewidmete Deiche ■ Verden (Aller) Blattübersicht LK Diepholz



Datum gez. gepr. Änderung

TenneT TSO GmbH Bernecker Straße 70 95448 Bayreuth

LK Nienburg / Weser

380-kV-Leitung Stade – Landesbergen BBPI-Projekt Nr. 7 / NEP-Maßnahme 73 Abschnitte 6 und 7: Hoya - Steyerberg und Steyerberg - Landesbergen, LH-10-3039

Zeichnungsinhalt

Umweltstudie zum Planfeststellungsverfahren Schutzgut Wasser

Datum Name Maßstab: 1:10000 Kennzeichnung 18.02.2022 Siebert 0311-15-028 Met gez. 18.02.2022 AHL Datei-Name Karte: 8 gepr. 18.02.2022 MST Ploteinstellung Blätter: 6 Blattgröße: DIN A0 118,9 x 84,1 Blatt-Nr.: 5




Karl-Ferdinand-Braun-Str. 9 Telefon +49 0421 2032-6 28359 Bremen Telefax +49 0421 2032-747

PlanungsGemeinschaft GbR

LaReG

Landschaftsplanung
Rekultivierung
Grünplanung Dipl. - Ing. Ruth Peschk-Hawtree Prof. Dr. Gunnar Rehfeldt Landschaftsarchitektin Dipl. Biologe Helmstedter Straße 55A
Telefon 0531-707156-00
Internet www.lareg.de
Telefax 0531-707156-15
E-Mail info@lareg.de

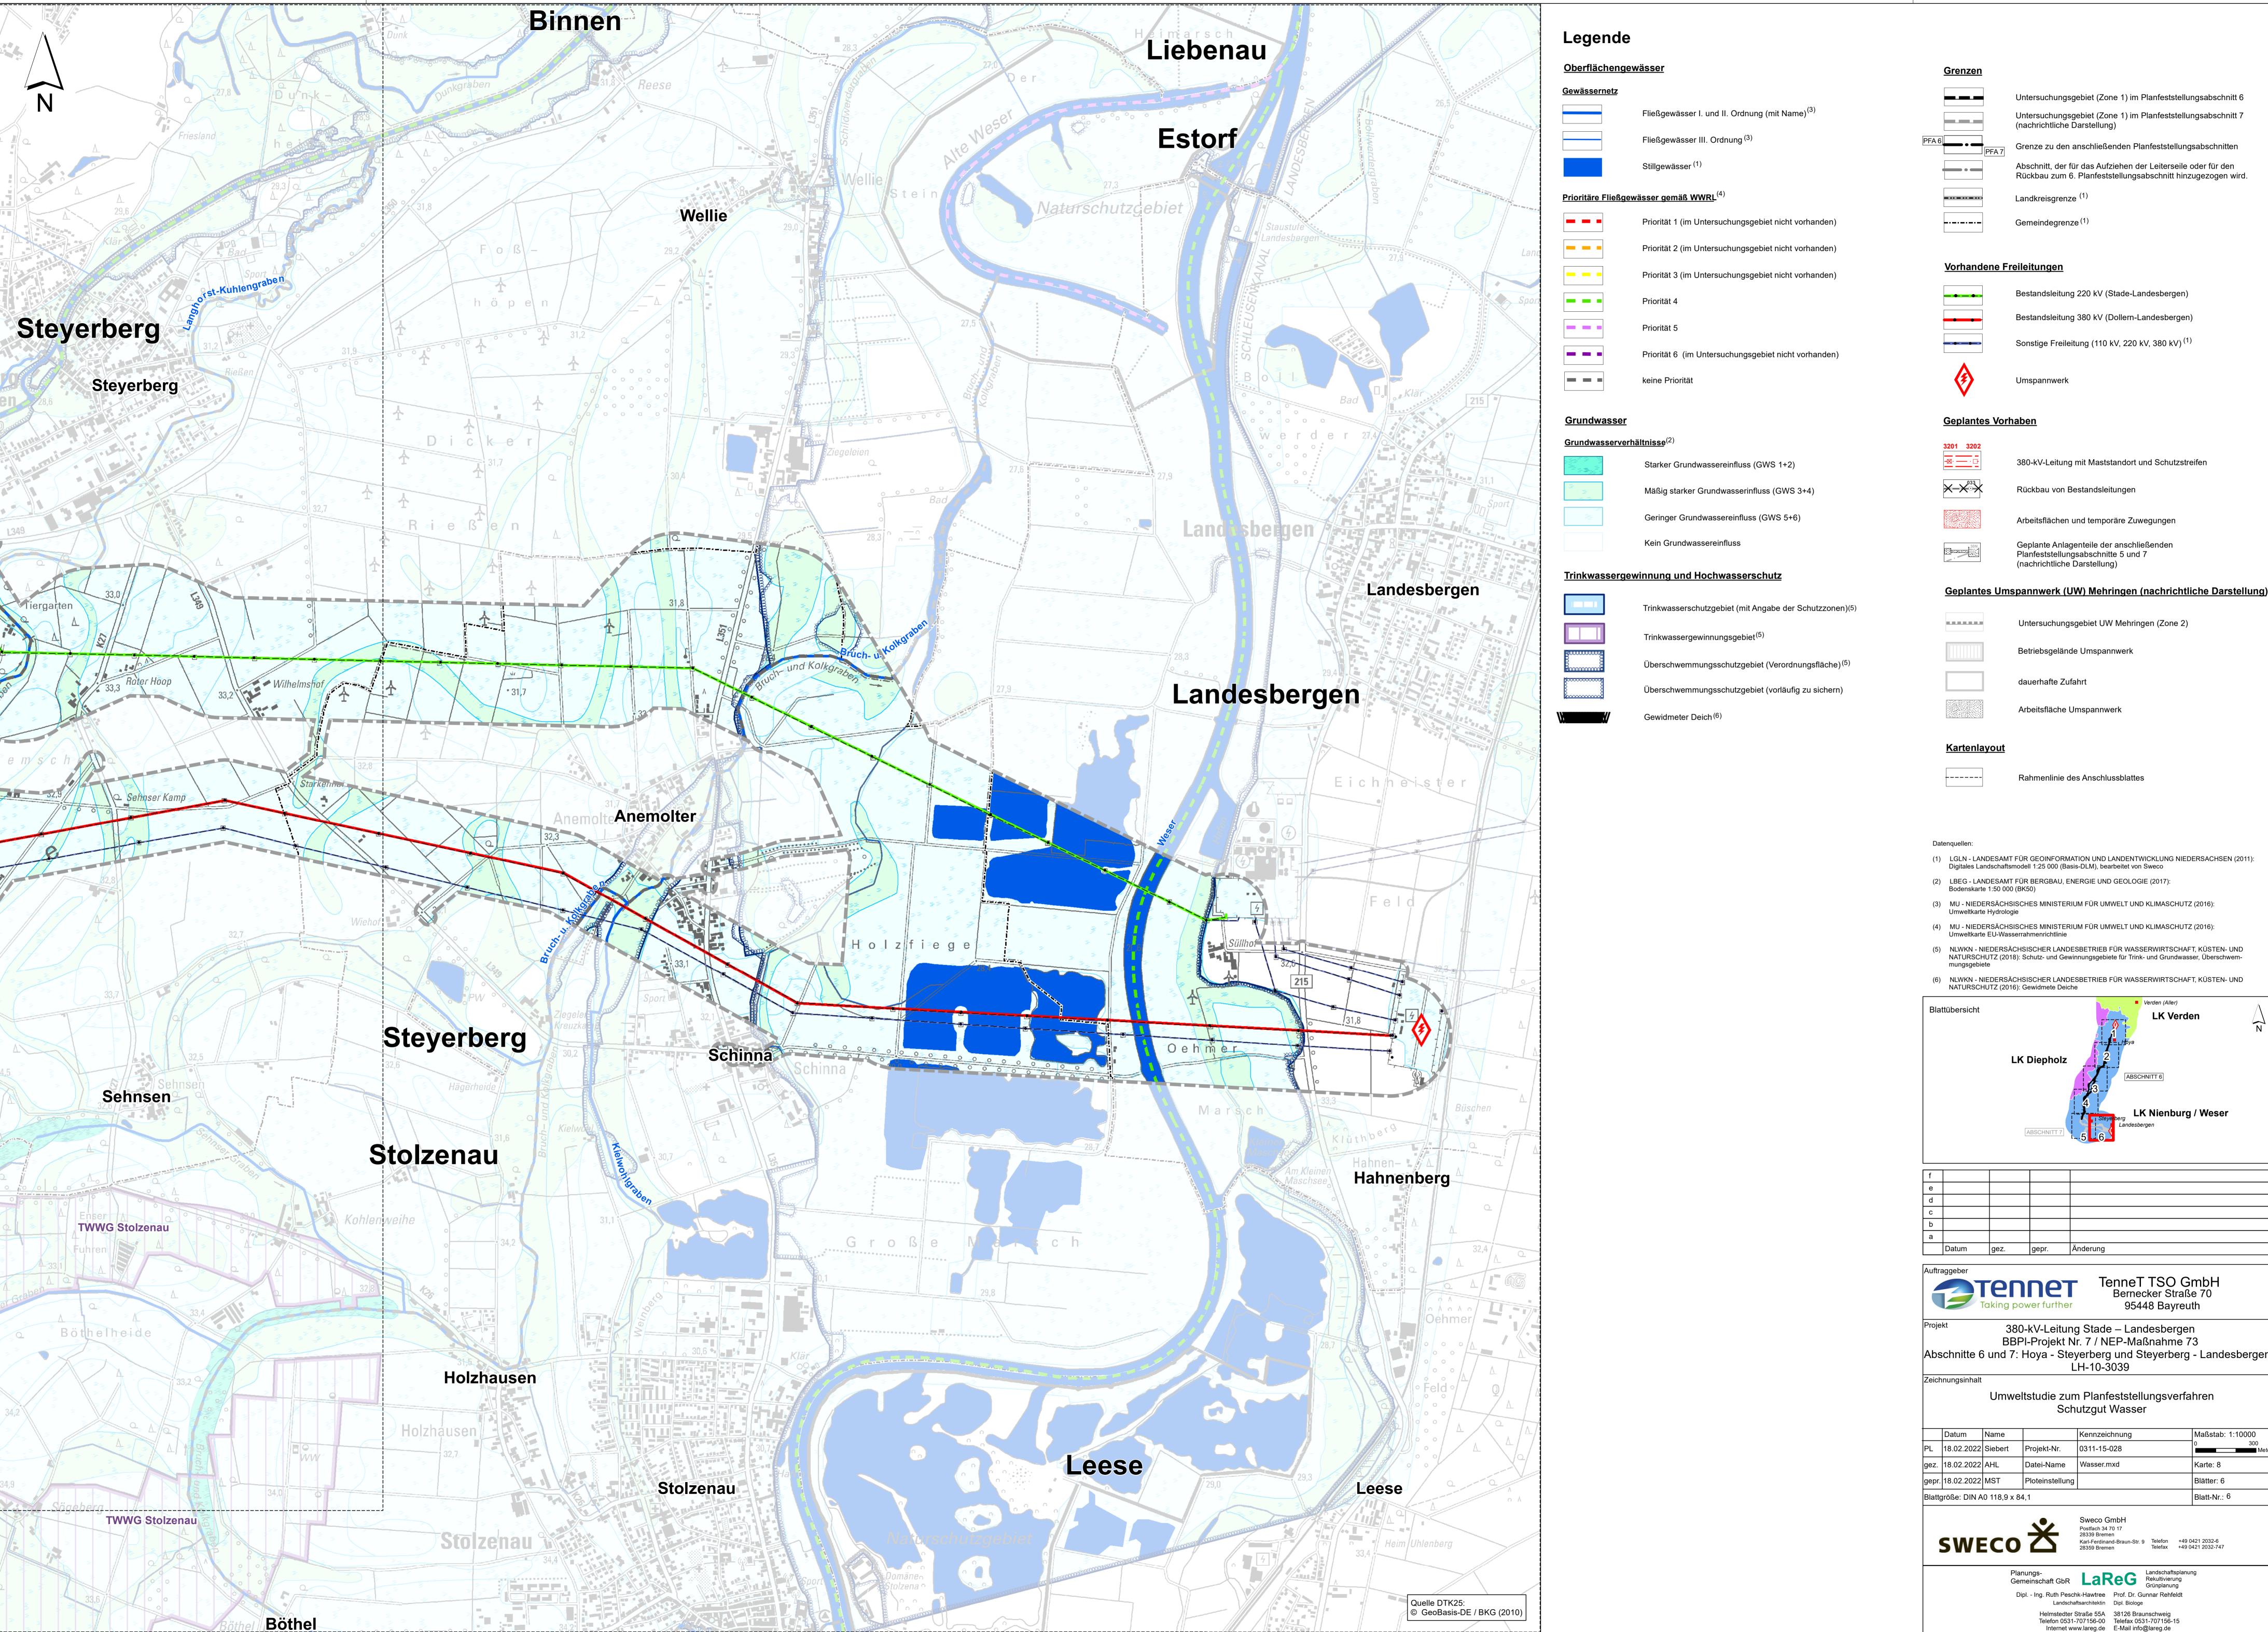

Untersuchungsgebiet (Zone 1) im Planfeststellungsabschnitt 6 Untersuchungsgebiet (Zone 1) im Planfeststellungsabschnitt 7 (nachrichtliche Darstellung)

Grenze zu den anschließenden Planfeststellungsabschnitten

Abschnitt, der für das Aufziehen der Leiterseile oder für den Rückbau zum 6. Planfeststellungsabschnitt hinzugezogen wird.

Landkreisgrenze <sup>(1)</sup>

Bestandsleitung 220 kV (Stade-Landesbergen) Bestandsleitung 380 kV (Dollern-Landesbergen)

Sonstige Freileitung (110 kV, 220 kV, 380 kV) (1)



380-kV-Leitung mit Maststandort und Schutzstreifen

Rückbau von Bestandsleitungen

Arbeitsflächen und temporäre Zuwegungen

Geplante Anlagenteile der anschließenden Planfeststellungsabschnitte 5 und 7 (nachrichtliche Darstellung)

Untersuchungsgebiet UW Mehringen (Zone 2)

Betriebsgelände Umspannwerk

dauerhafte Zufahrt

Arbeitsfläche Umspannwerk

Rahmenlinie des Anschlussblattes

- (1) LGLN LANDESAMT FÜR GEOINFORMATION UND LANDENTWICKLUNG NIEDERSACHSEN (2011):
- (2) LBEG LANDESAMT FÜR BERGBAU, ENERGIE UND GEOLOGIE (2017):
- (3) MU NIEDERSÄCHSISCHES MINISTERIUM FÜR UMWELT UND KLIMASCHUTZ (2016):
- (4) MU NIEDERSÄCHSISCHES MINISTERIUM FÜR UMWELT UND KLIMASCHUTZ (2016):
- (5) NLWKN NIEDERSÄCHSISCHER LANDESBETRIEB FÜR WASSERWIRTSCHAFT, KÜSTEN- UND
- NATURSCHUTZ (2018): Schutz- und Gewinnungsgebiete für Trink- und Grundwasser, Überschwem-
- (6) NLWKN NIEDERSÄCHSISCHER LANDESBETRIEB FÜR WASSERWIRTSCHAFT, KÜSTEN- UND

■ Verden (Aller) LK Diepholz



TenneT TSO GmbH Bernecker Straße 70 95448 Bayreuth

LK Nienburg / Weser

380-kV-Leitung Stade – Landesbergen BBPI-Projekt Nr. 7 / NEP-Maßnahme 73 Abschnitte 6 und 7: Hoya - Steyerberg und Steyerberg - Landesbergen, LH-10-3039

> Umweltstudie zum Planfeststellungsverfahren Schutzgut Wasser

	Datum	Name		Kennzeichnung	Maßstab: 1:10000
PL	18.02.2022	Siebert	Projekt-Nr.	0311-15-028	0 300 Meter
gez.	18.02.2022	AHL	Datei-Name	Wasser.mxd	Karte: 8
gepr.	18.02.2022	MST	Ploteinstellung		Blätter: 6
Blattg	ıröße: DIN A	Blatt-Nr.: 6			



Postfach 34 70 17

PlanungsGemeinschaft GbR

LaReG

Landschaftsplanung
Rekultivierung
Grünplanung Dipl. - Ing. Ruth Peschk-Hawtree Prof. Dr. Gunnar Rehfeldt
Landschaftsarchitektin Dipl. Biologe Helmstedter Straße 55A
Telefon 0531-707156-00
Internet www.lareg.de
Telefax 0531-707156-15
E-Mail info@lareg.de