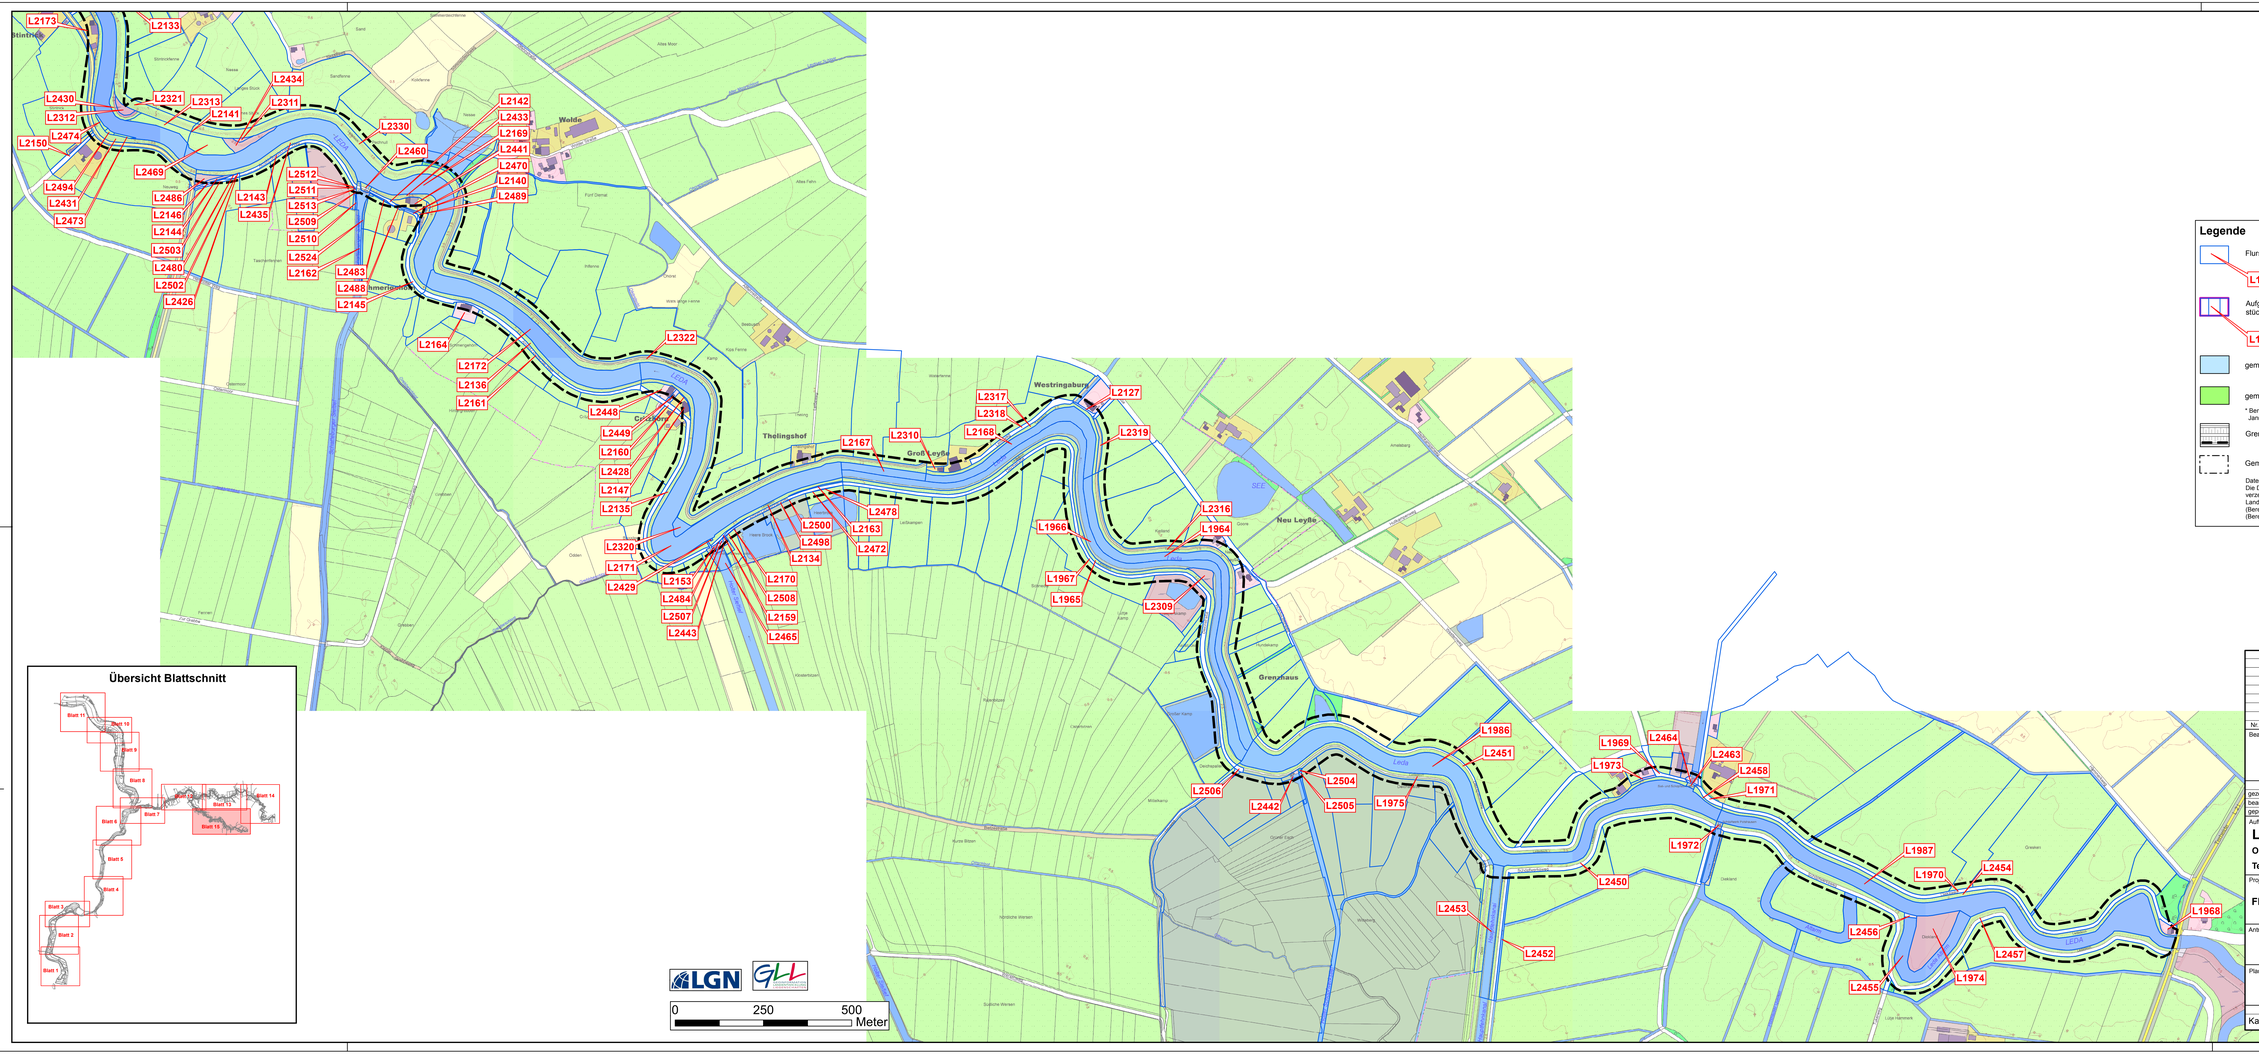

Legende

Flurstück mit Zuordnungsnummer im Grundstücks- und Eigentümerverzeichnis

L1029

Aufgrund geringer Flächengrößen zu einem Block zusammengefasste Flurstücke mit Zuordnungsnummern im Grundstücks- und Eigentümerverzeichnis

L1103 - L1106, L1157

gemäß Prognose vom Staufall NHN 2,7/2,8* m betroffen

gemäß Prognose im Staufall nicht überstaute Fläche

* Berücksichtigung eines um +10 cm höheren Wasserstandes oberhalb der Jann-Berghaus Brücke aufgrund des Oberflächenzuflusses, Maßgabe des NLWKN

Grenze des Betrachtungsraumes (i. d. R. Deichfuß Hauptdeichlinie flußseitig)

Gemarkungsgrenzen

Datenquelle:
Die Daten zur Erstellung der Grundstückspläne und des Grundstücks- und Eigentümerverzeichnisses wurden zur Verfügung gestellt vom Landesamt für Geoinformation und Landentwicklung Niedersachsen (LGLN), Regionaldirektion Aurich am 29.08.2019 (Bereich Deichvorland, Landkreis Leer) sowie vom Landkreis Emsland am 16.09.2019 (Bereich Deichvorland, Landkreis Emsland)

Nr.	Art der Änderung	Datum	Name

Bearbeitung

IBL Umweltplanung GmbH
Bahnhofstraße 14a · 26 122 Oldenburg
Tel. 0441 - 505017 10 · Fax 0441 - 505017 11
www.ibl-umweltplanung.de

	Datum	Name	Maßstab	Format	Projekt Nr.	
gezeichnet	Nov. 2019	Richter	1 : 5.000	145,0x59,4	1297	
bearbeitet	Nov. 2019	Hinz				(Unterschrift)
geprüft	Nov. 2019	Wolters				

Auftraggeber

Landkreis Emsland
Ordeniederung 1 · **D - 49716 Meppen**
Tel.: 05931/44-0 · **Fax : 05931/44-3621**
Emsland
(Kruse)

Projekt

Regionale Infrastrukturmaßnahme Ems: Flexibilisierung der Staufunktion des Emssperrwerks / Umsetzung von Artikel 18 Masterplan Ems 2050

Antragsunterlage

Erläuterungsbericht

Planinhalt

Grundstücksplan

Zeichnungsnummer	Anlagennummer	ArcView / CAD-File
Karte B-2, Blatt 15/15		Karte B-2_15_mxd