


Windkonzept Projektentwicklungs GmbH & Co. KG

Landschaftspflegerischer Begleitplan zum wasserrechtlichen Planfeststellungsverfahren nach § 68 Wasserhaushaltsgesetz für die Verfüllung, Verrohrung und Neuherstellung von Gewässerabschnitten im Windpark „Wapeldorf - Nord“

Maßnahmen- und Konfliktplan

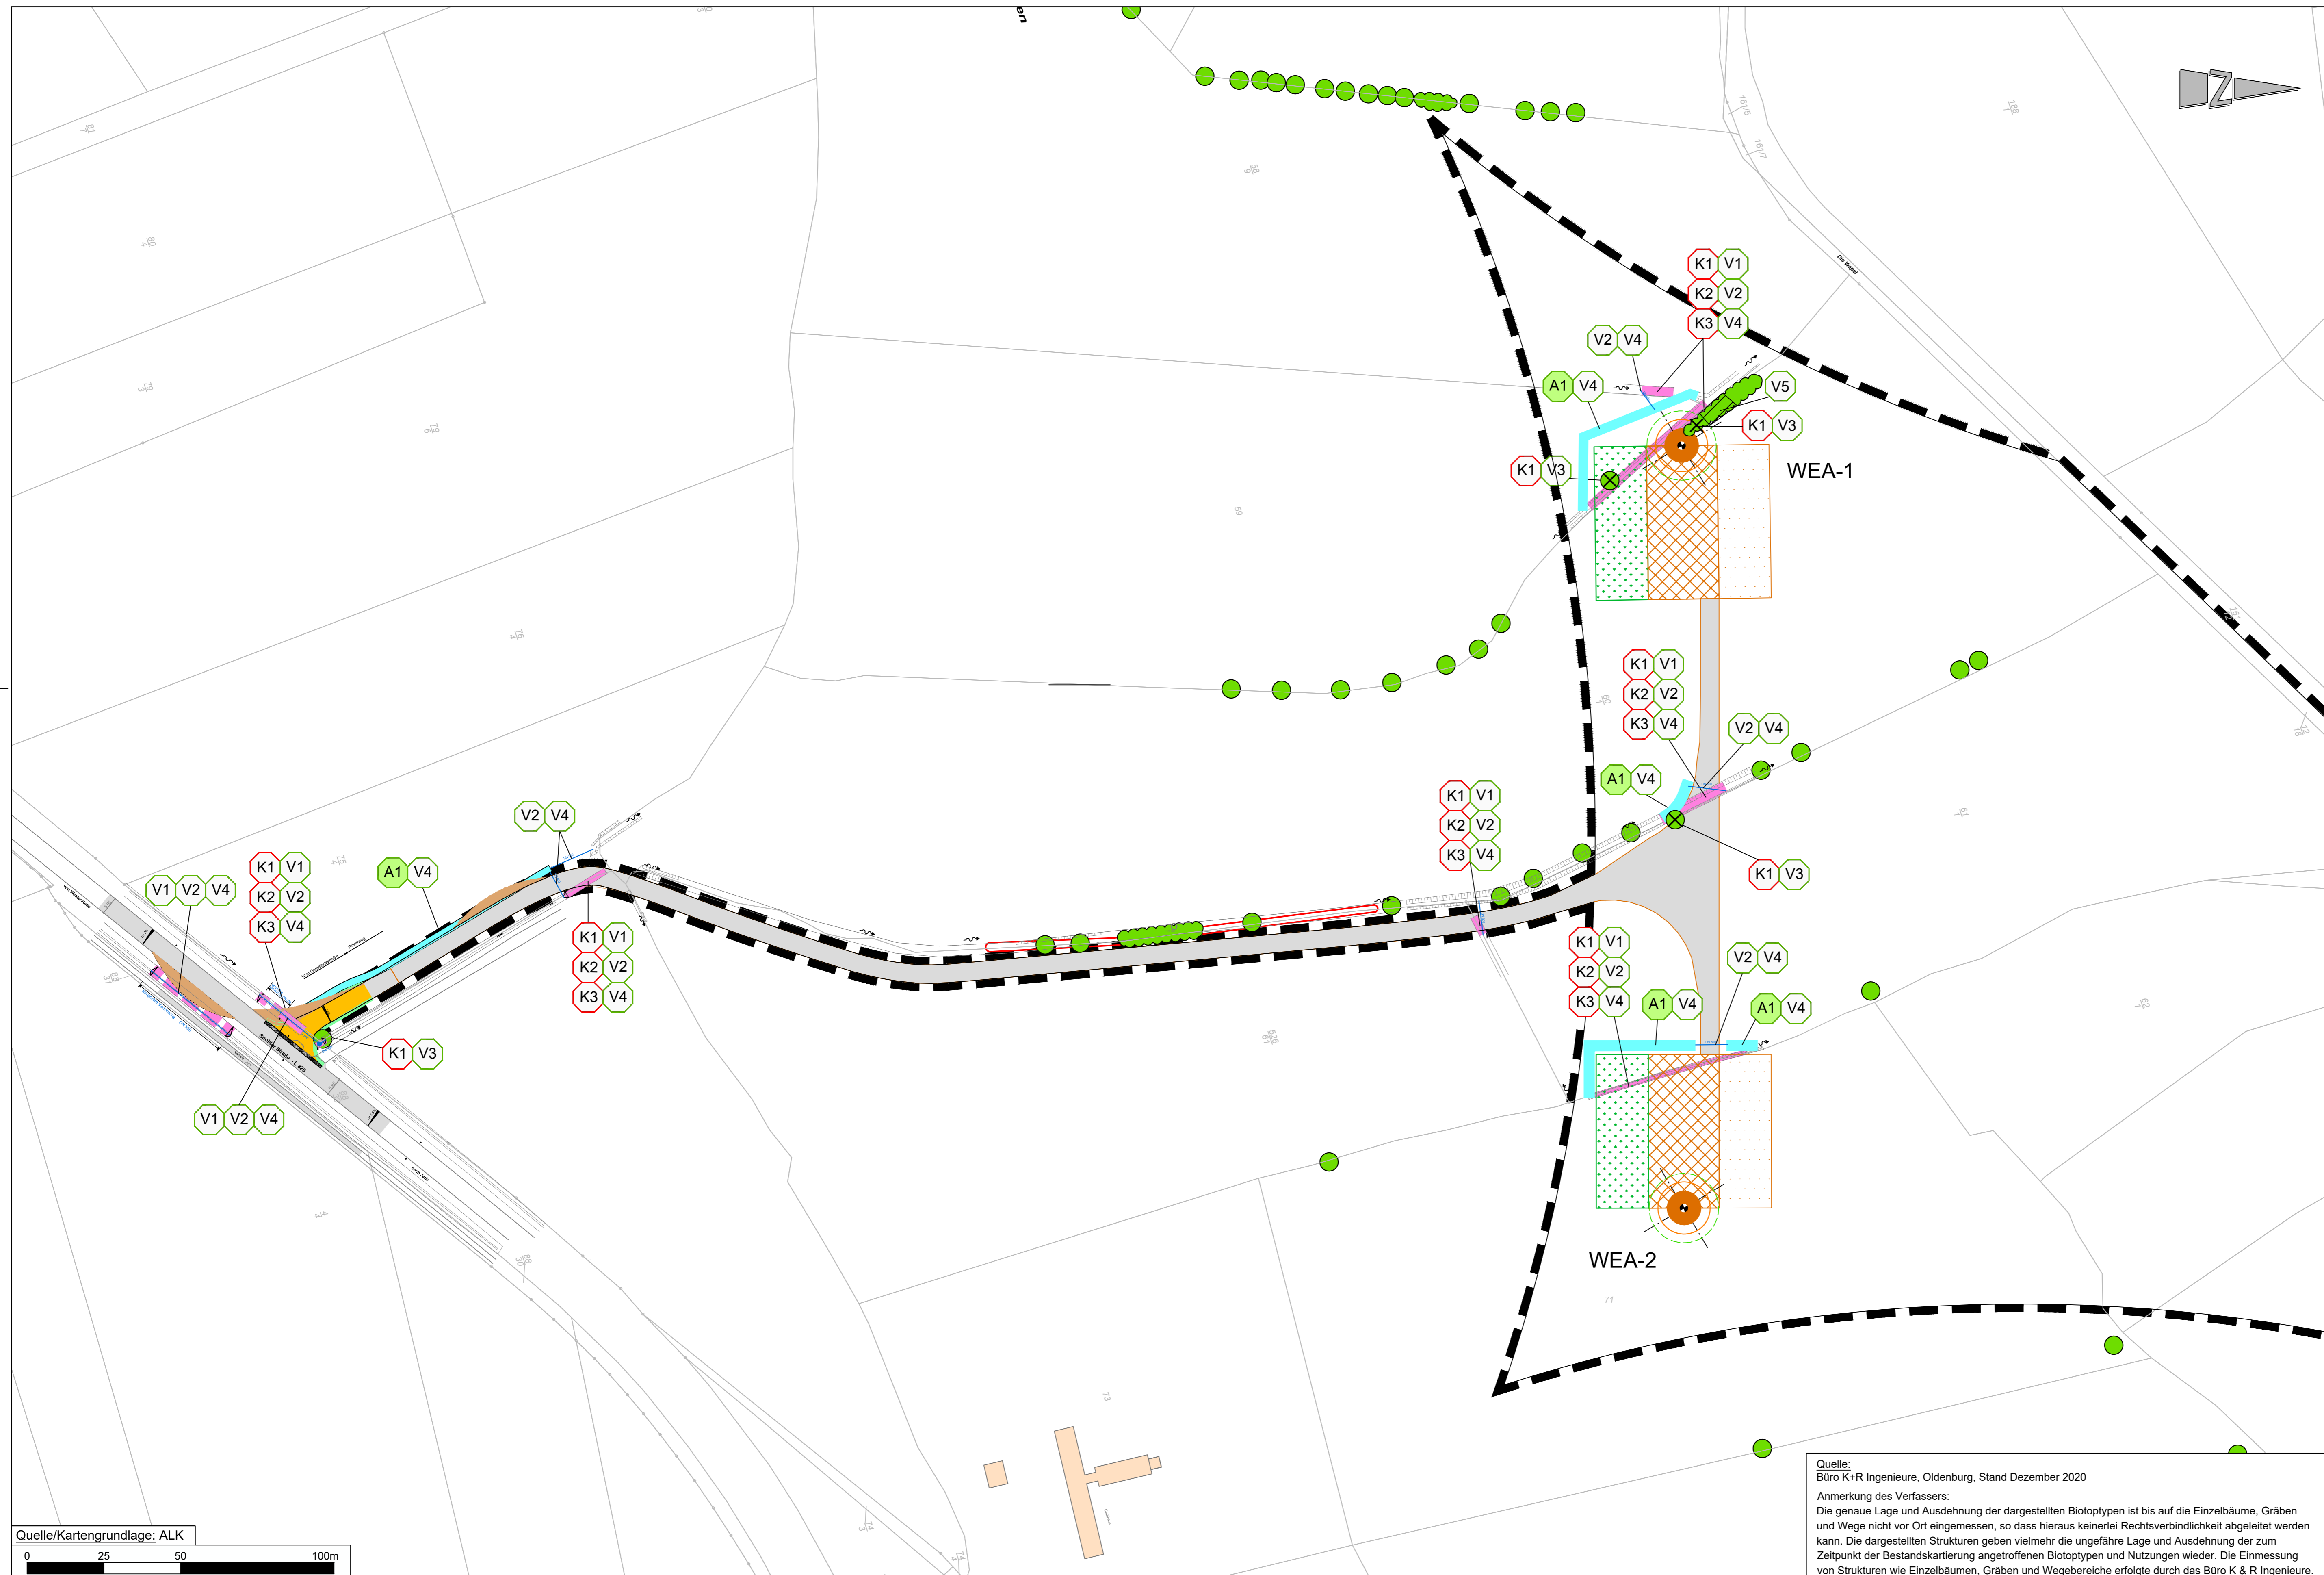

Planzeichenerklärung

- Geltungsbereich des vorhabenbezogenen Bebauungsplanes Nr. 11
- Einzelbaum, Einzelstrauch
- Gehölze
- Gefährdete und/oder besonders geschützte Pflanzenarten**
- Vorkommen flächig verteilt
- Montagefläche (temporär)
- Lagerfläche (temporär)
- Baugrube
- Fundament
- WEA-Standort
- Lagerfläche (temporär)
- Kranstellfläche
- Schotterfläche dauerhaft
- Schotterfläche temporär (nur in Bauphase)
- Überschwenkbereich
- temporäre Durchlässe
- Fließrichtung

Konflikte

- Verlust von Vegetationsbeständen
- Bodenversiegelung
- Verlust von Gräben (Verfüllungen, Verrohrungen)

Vermeidungs- / Minimierungsmaßnahmen

- Umsetzung von Tieren
- Jahreszeitliche Beschränkung Baufeldfreimachung
- Jahreszeitliche Beschränkung Gehölzrodung
- Anwendung des Bodenschutzkonzepts
- Gehölzschutz während der Bauzeit

Ausgleichsmaßnahmen

- Grabenneubau

Windkonzept Projektentwicklungs GmbH & Co.KG

Landschaftspflegerischer Begleitplan zum wasserrechtlichen Planfeststellungsverfahren nach § 68 Wasserhaushaltsgesetz für die Verfüllung, Verrohrung und Neuherstellung von Gewässerabschnitten im Windpark „Wapeldorf - Nord“

Planart: **Maßnahmen- und Konfliktplan**

| | | | | |
|-----------------------------|---|---------------------|---------|---------------|
| Maßstab 1 : 1.000 | Projekt: 16-2260 Plan-Nr.: 2 | Bearbeitet: 10/2020 | Datum | Unterschrift |
| | | Gezeichnet: 10/2020 | 10/2020 | Mallek / Bode |
| | | Geprüft: 10/2020 | | Bode |

Diekmann · Mosebach & Partner
Regionalplanung · Stadt- und Landschaftsplanung · Entwicklungs- und Projektmanagement
Oldenburger Straße 86 26180 Rastede Tel. (04402) 91 16 30 Fax 91 16 40