


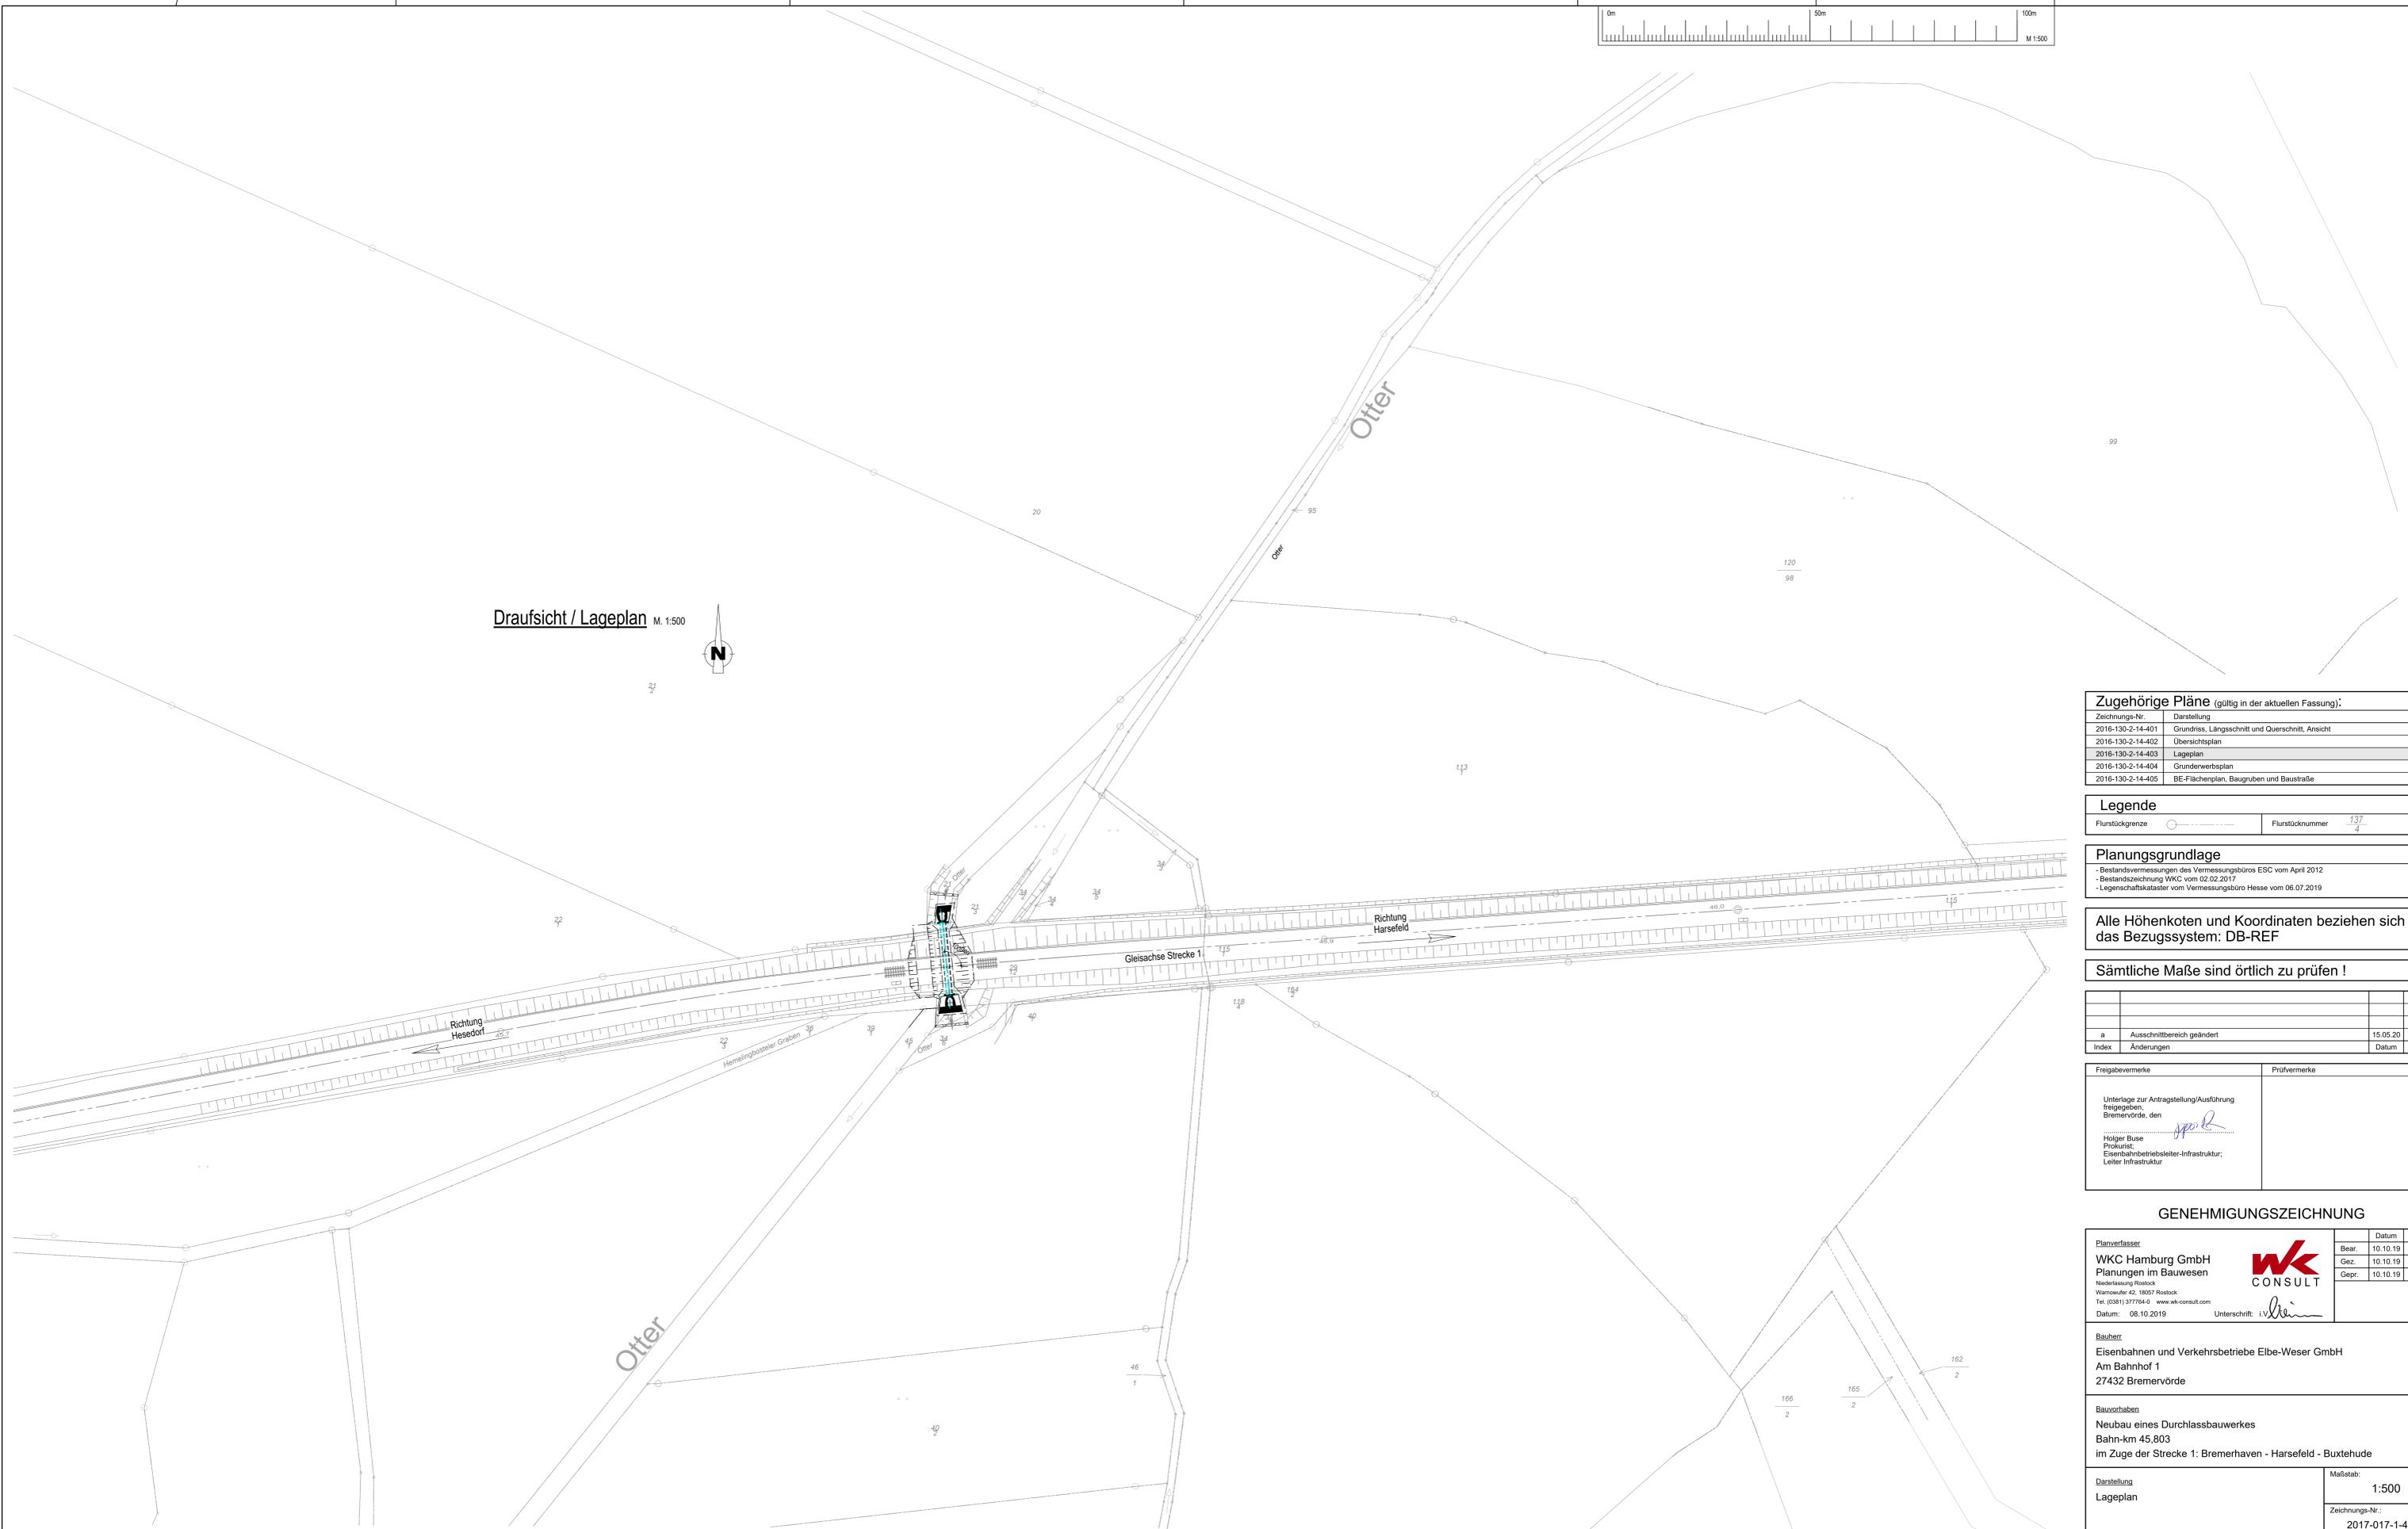

Draufsicht / Lageplan M. 1:500



Zugehörige Pläne (gültig in der aktuellen Fassung):	
Zeichnungs-Nr.	Darstellung
2016-130-2-14-401	Grundriss, Längsschnitt und Querschnitt, Ansicht
2016-130-2-14-402	Übersichtsplan
2016-130-2-14-403	Lageplan
2016-130-2-14-404	Grundenwerbsplan
2016-130-2-14-405	BE-Flächenplan, Baugruben und Baustraße

Legende	
Flurstücksgrenze	Flurstücknummer 137/4

Planungsgrundlage
 - Bestandsvermessungen des Vermessungsbüros ESC vom April 2012
 - Bestandszeichnung WKC vom 02.02.2017
 - Legenschaftskataster vom Vermessungsbüro Hesse vom 06.07.2019

Alle Höhenkoten und Koordinaten beziehen sich auf das Bezugssystem: DB-REF

Sämtliche Maße sind örtlich zu prüfen !

a	Ausschnittbereich geändert	15.05.20	TSH
Index	Änderungen	Datum	Name

Freigabevermerke	Prüfvermerke
Unterlage zur Antragstellung/Ausführung freigegeben. Bremervörde, den <i>[Signature]</i> Holger Buse Projektleiter, Eisenbahnbetriebsleiter-Infrastruktur, Leiter Infrastruktur	

GENEHMIGUNGSZEICHNUNG

Planverfasser	Datum	Name
WKC Hamburg GmbH Planungen im Bauwesen Niederfassung Rostock Warnowufer 42, 18007 Rostock Tel. (0381) 377764-0 www.wk-consult.com Datum: 08.10.2019	Bear.	10.10.19 TSH
	Gez.	10.10.19 TSH
	Gepr.	10.10.19 DNI



Bauherr
 Eisenbahnen und Verkehrsbetriebe Elbe-Weser GmbH
 Am Bahnhof 1
 27432 Bremervörde

Bauvorhaben
 Neubau eines Durchlassbauwerkes
 Bahn-km 45,803
 im Zuge der Strecke 1: Bremerhaven - Harsefeld - Buxtehude

Darstellung	Maßstab:
Lageplan	1:500
Zeichnungs-Nr.:	2017-017-1-403a