


Fa. Wilhelm Wussow

Antrag auf Planfeststellung für die Erweiterung eines bestehenden Abbaugewässers - Harmenhausen IV Höhenbestandsplan

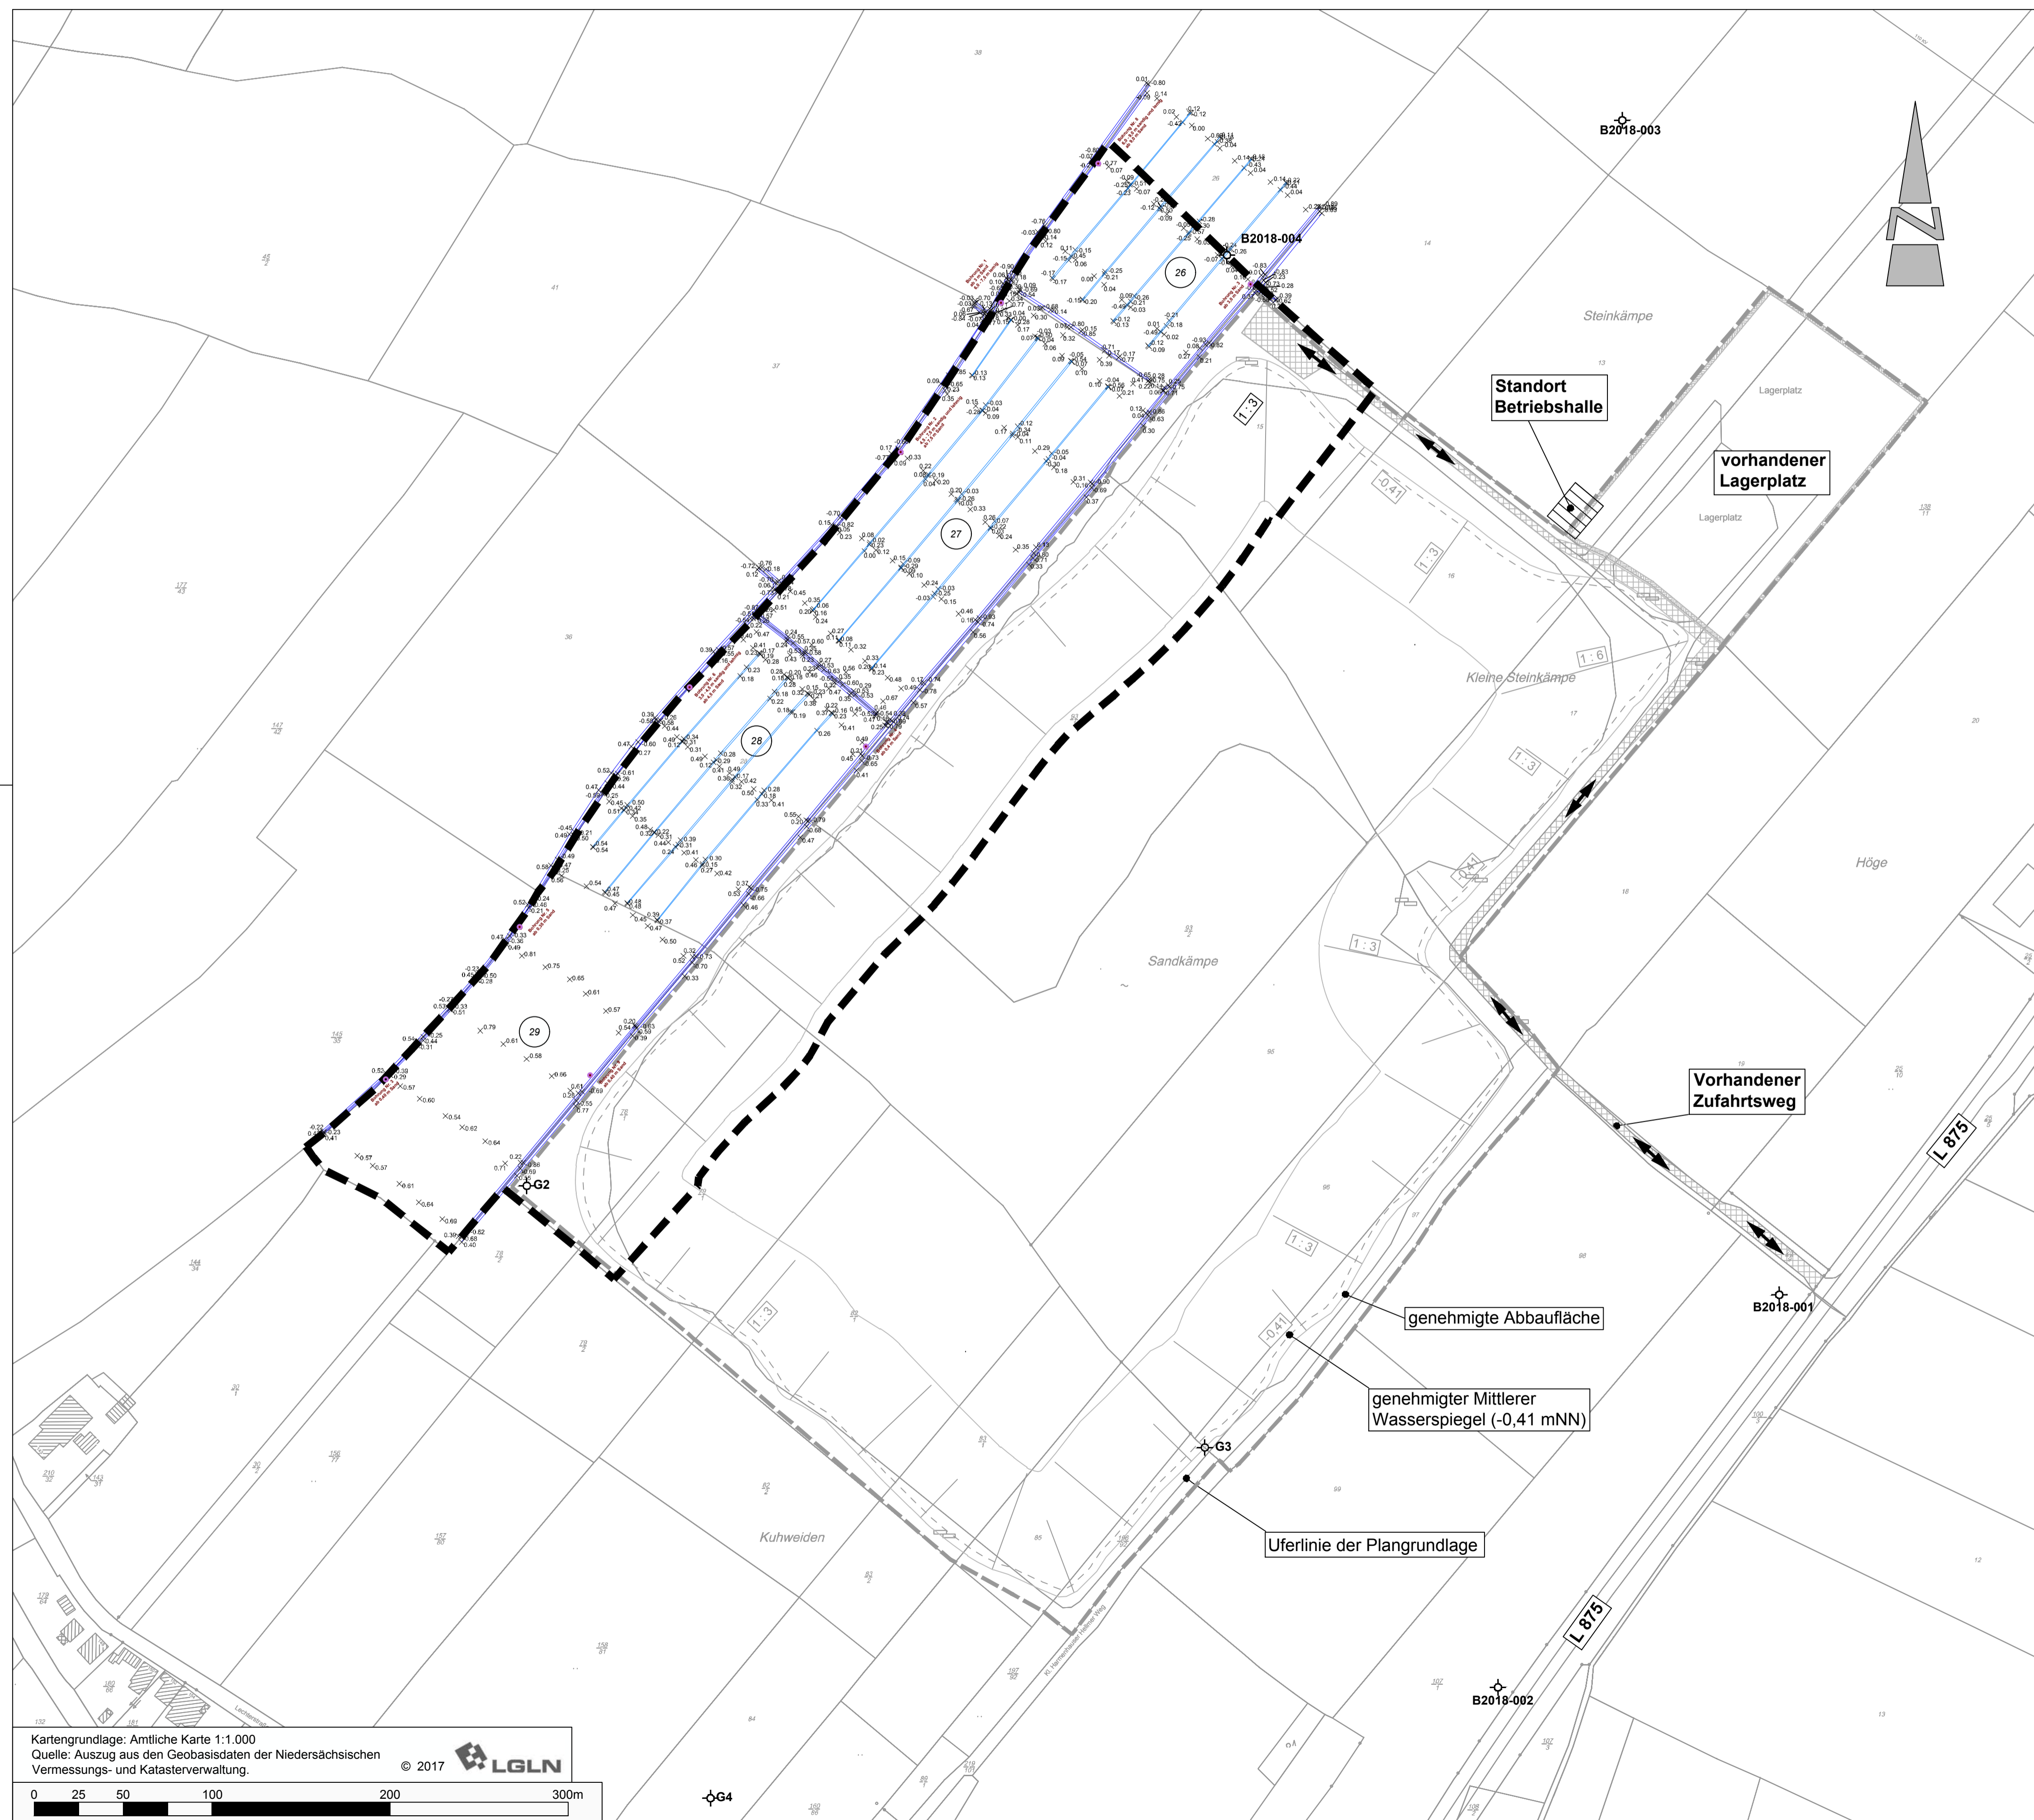

Planzeichenerklärung

- Flurstücksgrenze
- Flurstücksnummer
- 110 kV-Leitung

Erweiterungsplanung

- Grenze der hier beantragten Erweiterung der Bodenabbaustätte
- Flurstücksnummer der Erweiterungsflächen
- Geländehöhe*
- Grabenbereich

- B2018-001** Lage und Bezeichnung der Grundwassermessstellen** (flache Sondierung)
- G2** Lage und Bezeichnung der Grundwassermessstellen**
- Bohrung mit Nr.

Bestand

- genehmigte Abbaustätte vom 29.07.1998 inkl. Änderungen und Erweiterungen
- genehmigter Mittlerer Wasserstand / genehmigte Uferlinie (in m NN) gemittelter Wert zwischen gemessenen Minimal- und Maximal-Wert (-0,32 m NN und -0,50 m NN)
- Böschungsbereich
- Böschungsneigung
- vorhandener Lagerplatz
- Zuwegung
- Zu- und Abfahrt

* Aufmaß vom 05.02.2016, zur Verfügung gestellt durch Fa. Wilhelm Wussow

** Darstellung der Grundwassermessstellen gem. Anlage 5: Plan der Grundwasserspiegel-gleichen des Gutachten zu den Grundwasserverhältnissen der BGW Geotechnik GmbH, Hohenlockstedt, 2018)

Antragsteller:
Fa. Wilhelm Wussow
Handwerksstraße 4
27804 Berne

03.05.2019 Datum, gez. Wussow Wussow

Antrag auf Planfeststellung für die Erweiterung eines bestehenden Abbaugewässers - Harmenhausen IV

Planart: **Höhenbestandsplan**

Maßstab	Projekt: 15-2124	Datum	Unterschrift
1 : 2.000	Plan-Nr. 1	Bearbeitet: 12/2018	Turnwald
		Gezeichnet: 12/2018	Turnwald
		Geprüft: 12/2018	Diekmann

Diekmann • Mosebach & Partner Regionalplanung, Stadt- und Landschaftsplanung
Entwicklungs- und Projektmanagement

Oldenburger Straße 86 26180 Rastede Tel. (04402) 91 16 30 Fax 91 16 40



Kartengrundlage: Amtliche Karte 1:1.000
Quelle: Auszug aus den Geobasisdaten der Niedersächsischen Vermessungs- und Katasterverwaltung. © 2017 LGLN

0 25 50 100 200 300m