


Fa. Wilhelm Wussow

Antrag auf Planfeststellung für die Erweiterung eines bestehenden Abbaugewässers - Harmenhausen IV Abbauplan

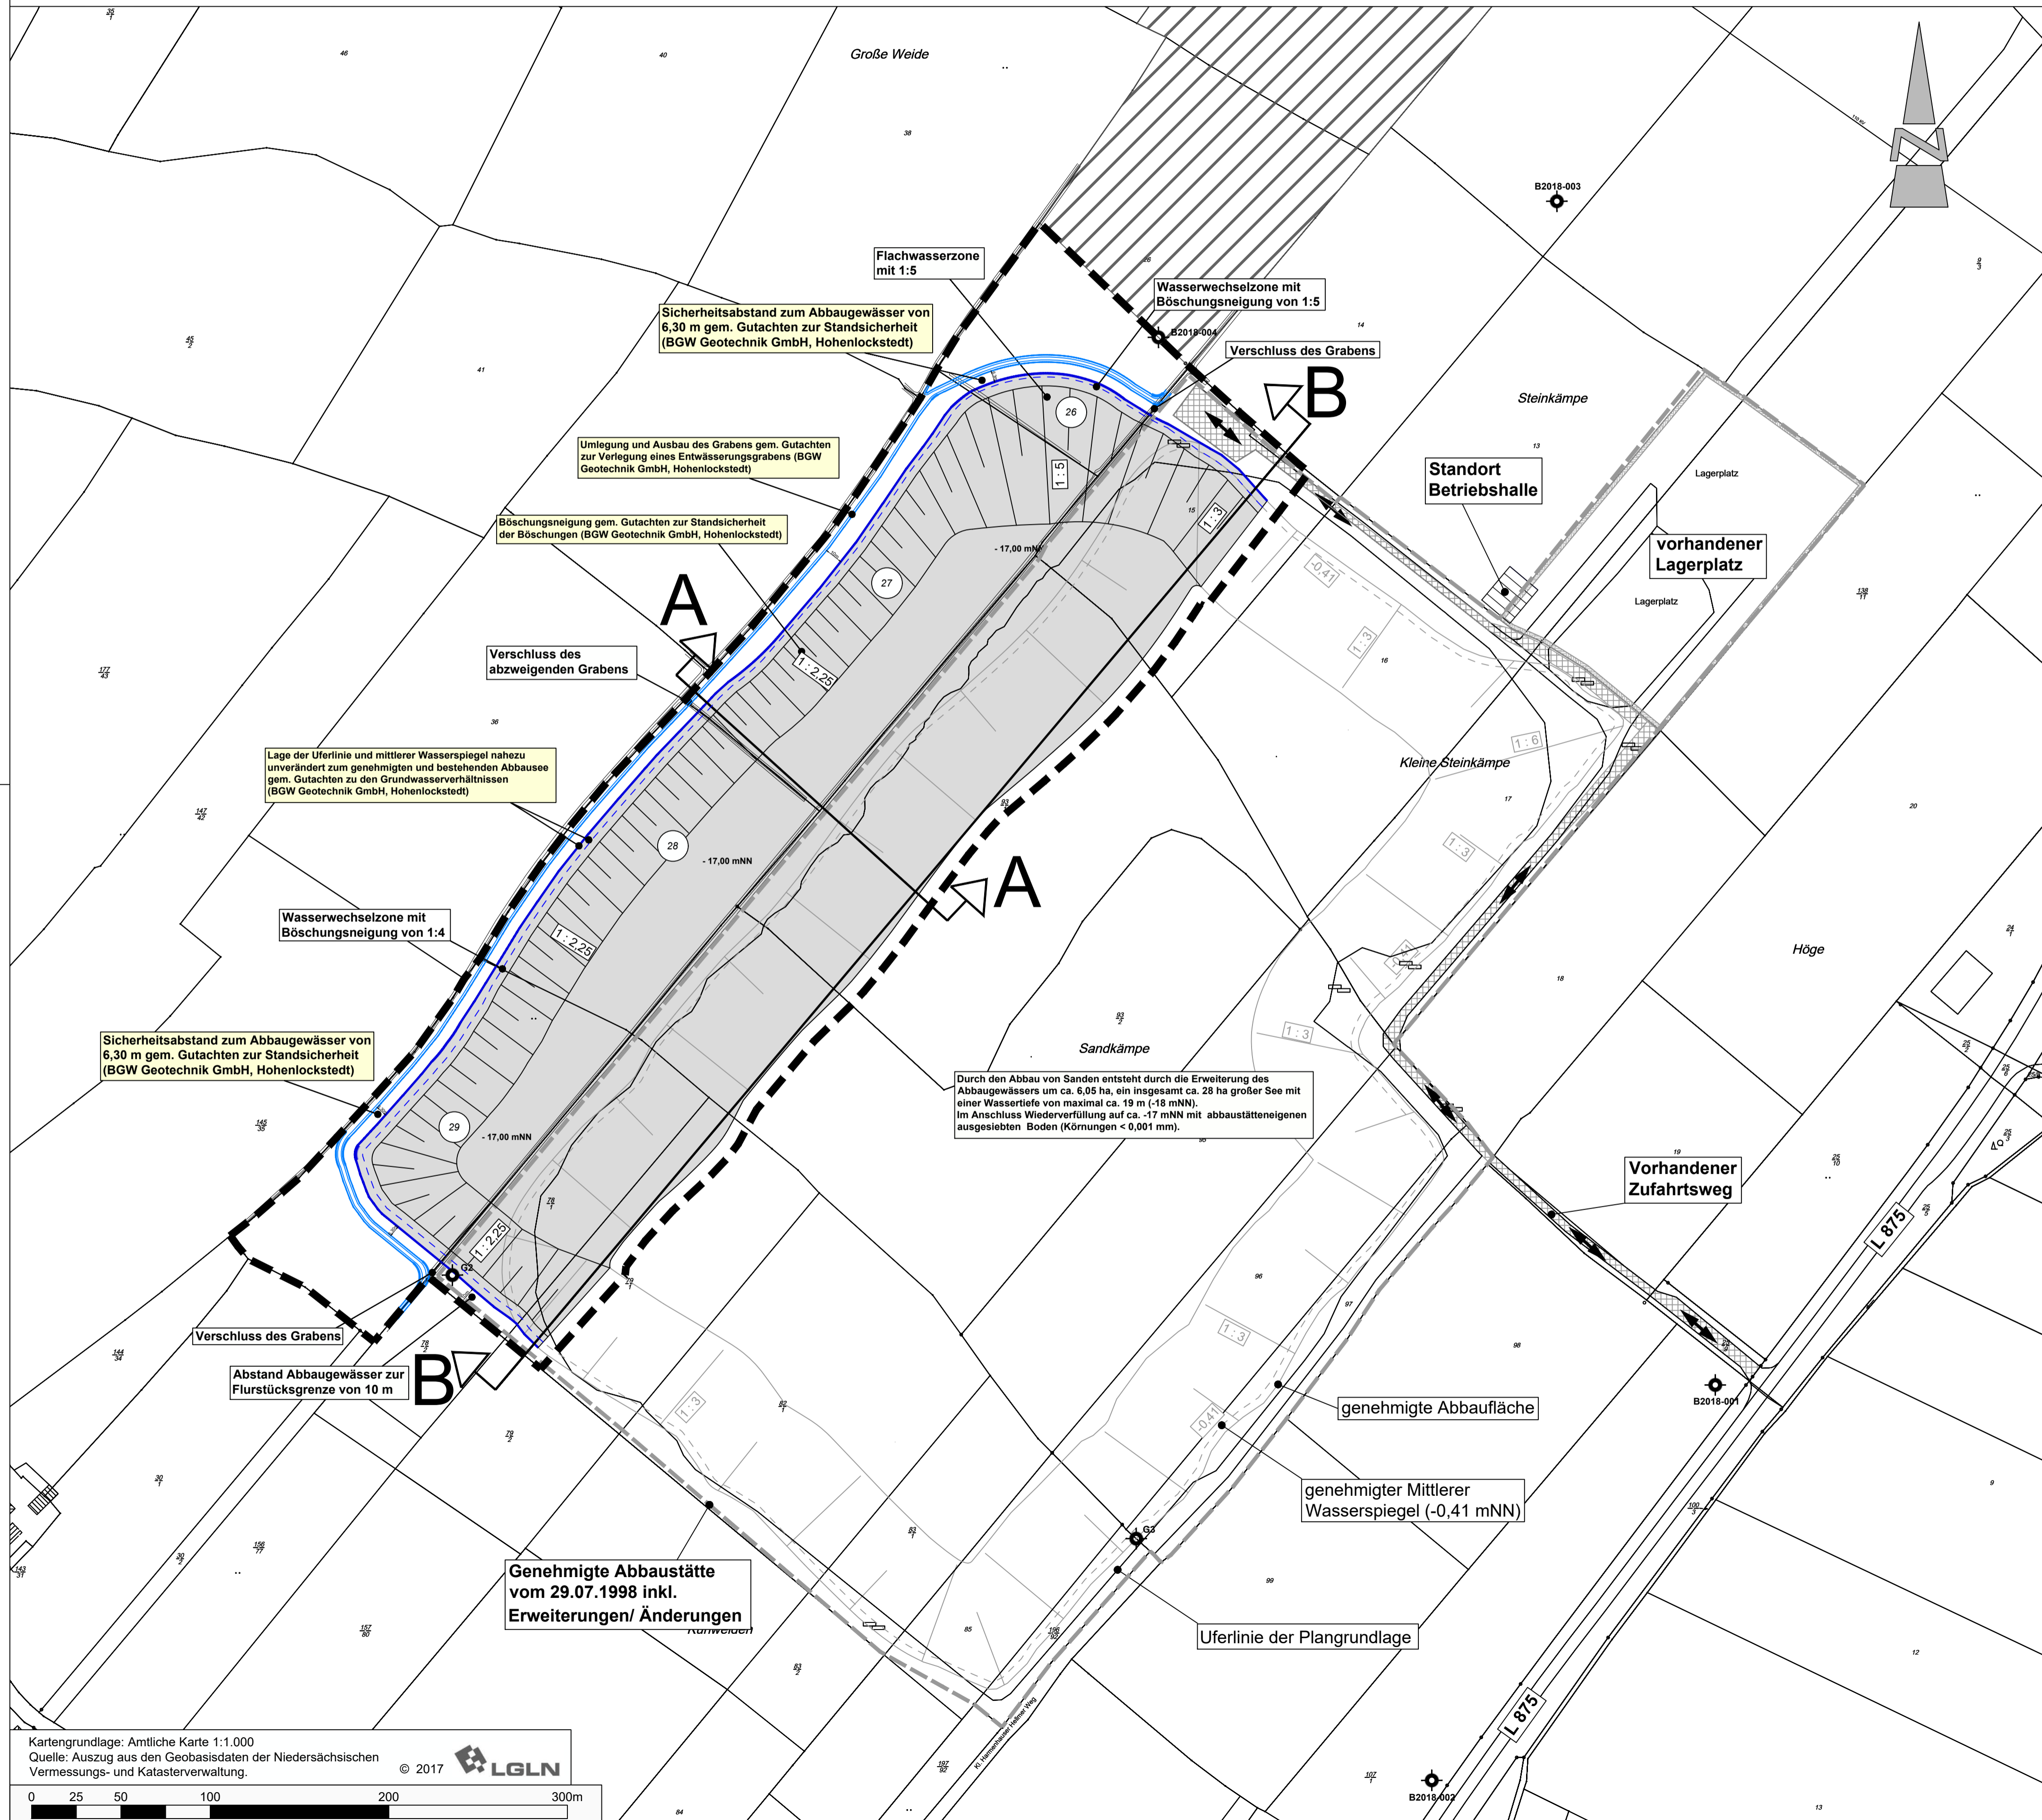

Planzeichenerklärung

- Flurstücksgrenze
- Flurstücksnummer
- Flurstücksnummer der Erweiterungsflächen
- 110 kV-Leitung

Erweiterungsplanung

- Grenze der hier beantragten Erweiterung der Bodenabbaustätte
- Abbaufäche (inkl. Böschung des Altgewässers)
- geplante maximale Abbautiefe
- Böschungsbereich des Sandabbaus
- Böschungsneigung
- Uferlinie
- Linie des mittleren Wasserstandes an der Uferböschung
- Umgelegter und ausgebauter Graben gemäß Darstellung im Gutachten zur Verlegung eines Entwässerungsgrabens (BGW Geotechnik GmbH)

- Lage und Bezeichnung der Grundwassermessstellen* (flache Sondierung)
- Lage und Bezeichnung der Grundwassermessstellen*
- Zu- und Abfahrt
- Lage der Schnitte

Bestand

- genehmigte Abbaustätte vom 29.07.1998 inkl. Erweiterungen
- genehmigter mittlerer Wasserstand / genehmigte Uferlinie (in m NN) gemittelter Wert zwischen gemessenen Minimal- und Maximal-Wert (-0,32 m NN und -0,50 m NN)
- Böschungsbereich
- Böschungsneigung
- vorhandener Lagerplatz
- vorhandene Zuwegung
- Kompensationsflächen der Fa. W. Wussow
- Zu- und Abfahrt

* Darstellung der Grundwassermessstellen gem. Anlage 5: Plan der Grundwasserspiegelgleichen des Gutachten zu den Grundwasserverhältnissen der BGW Geotechnik GmbH, Hohenlockstedt, 2018)

Anmerkungen:
Die Umliegung des Grabens erfolgt gemäß der Darstellung im Gutachten zur Verlegung eines Entwässerungsgrabens (BGW Geotechnik GmbH, Hohenlockstedt, 2018).

Die Darstellung der Böschungsbereiche der Erweiterung erfolgt gemäß des Gutachten zur Standsicherheit der Böschungen (BGW Geotechnik GmbH, Hohenlockstedt, 2018).

Die Darstellung der Uferlinie sowie des mittleren Wasserpiegels erfolgt gemäß dem Inhalt des Gutachten zu den Grundwasserverhältnissen (BGW Geotechnik GmbH, Hohenlockstedt, 2018)

Antragsteller:
Fa. Wilhelm Wussow
Handwerksstraße 4
27804 Berne

03.05.2019 Datum, gez. Wussow Wussow

Antrag auf Planfeststellung für die Erweiterung eines bestehenden Abbaugewässers - Harmenhausen IV

Planart: **Abbauplan**

Maßstab: 1 : 2.000	Projekt: 15-2124 Plan-Nr. 4	Datum	Unterschrift
		Bearbeitet: 12/2018 + 04/2019	Turwald
		Gezeichnet: 12/2018 + 04/2019	Turwald
		Geprüft: 04/2019	Diekmann

Diekmann • Mosebach & Partner Regionalplanung, Stadt- und Landschaftsplanung
Entwicklungs- und Projektmanagement
Oldenburger Straße 86 26180 Rastede Tel. (04402) 91 16 30 Fax 91 16 40