
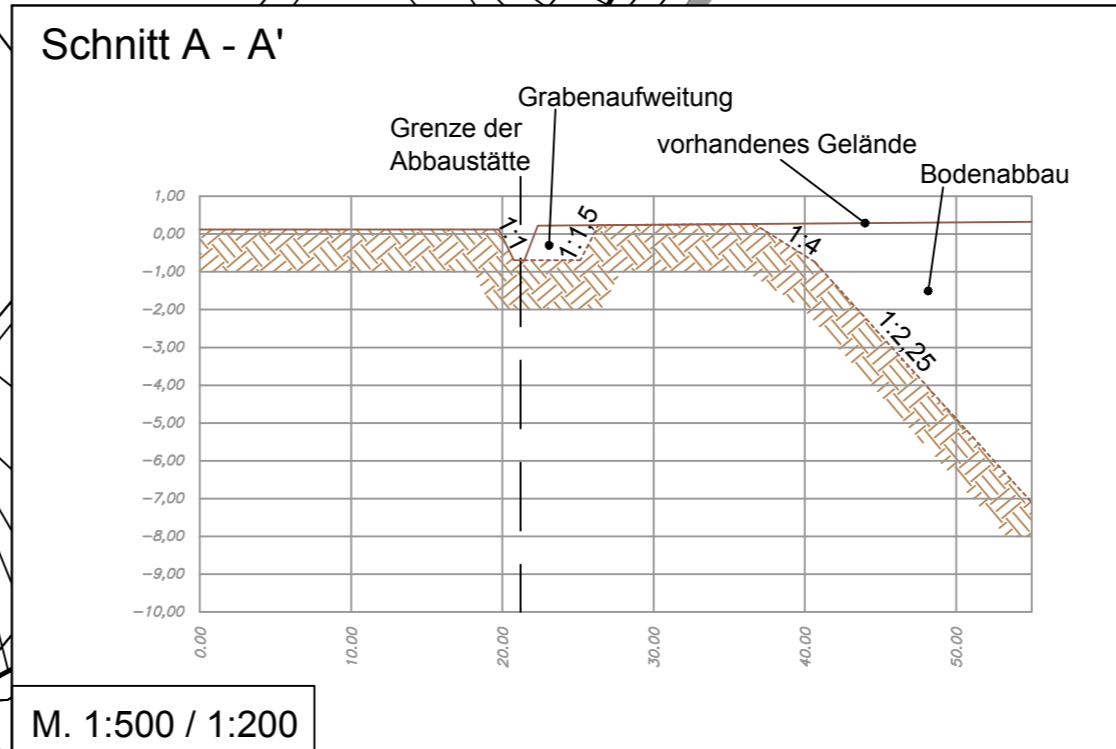


Fa. Wilhelm Wussow

Antrag auf Planfeststellung für die Erweiterung eines bestehenden Abbaugewässers - Harmenhausen IV

Detailzeichnung Grabenumlegung

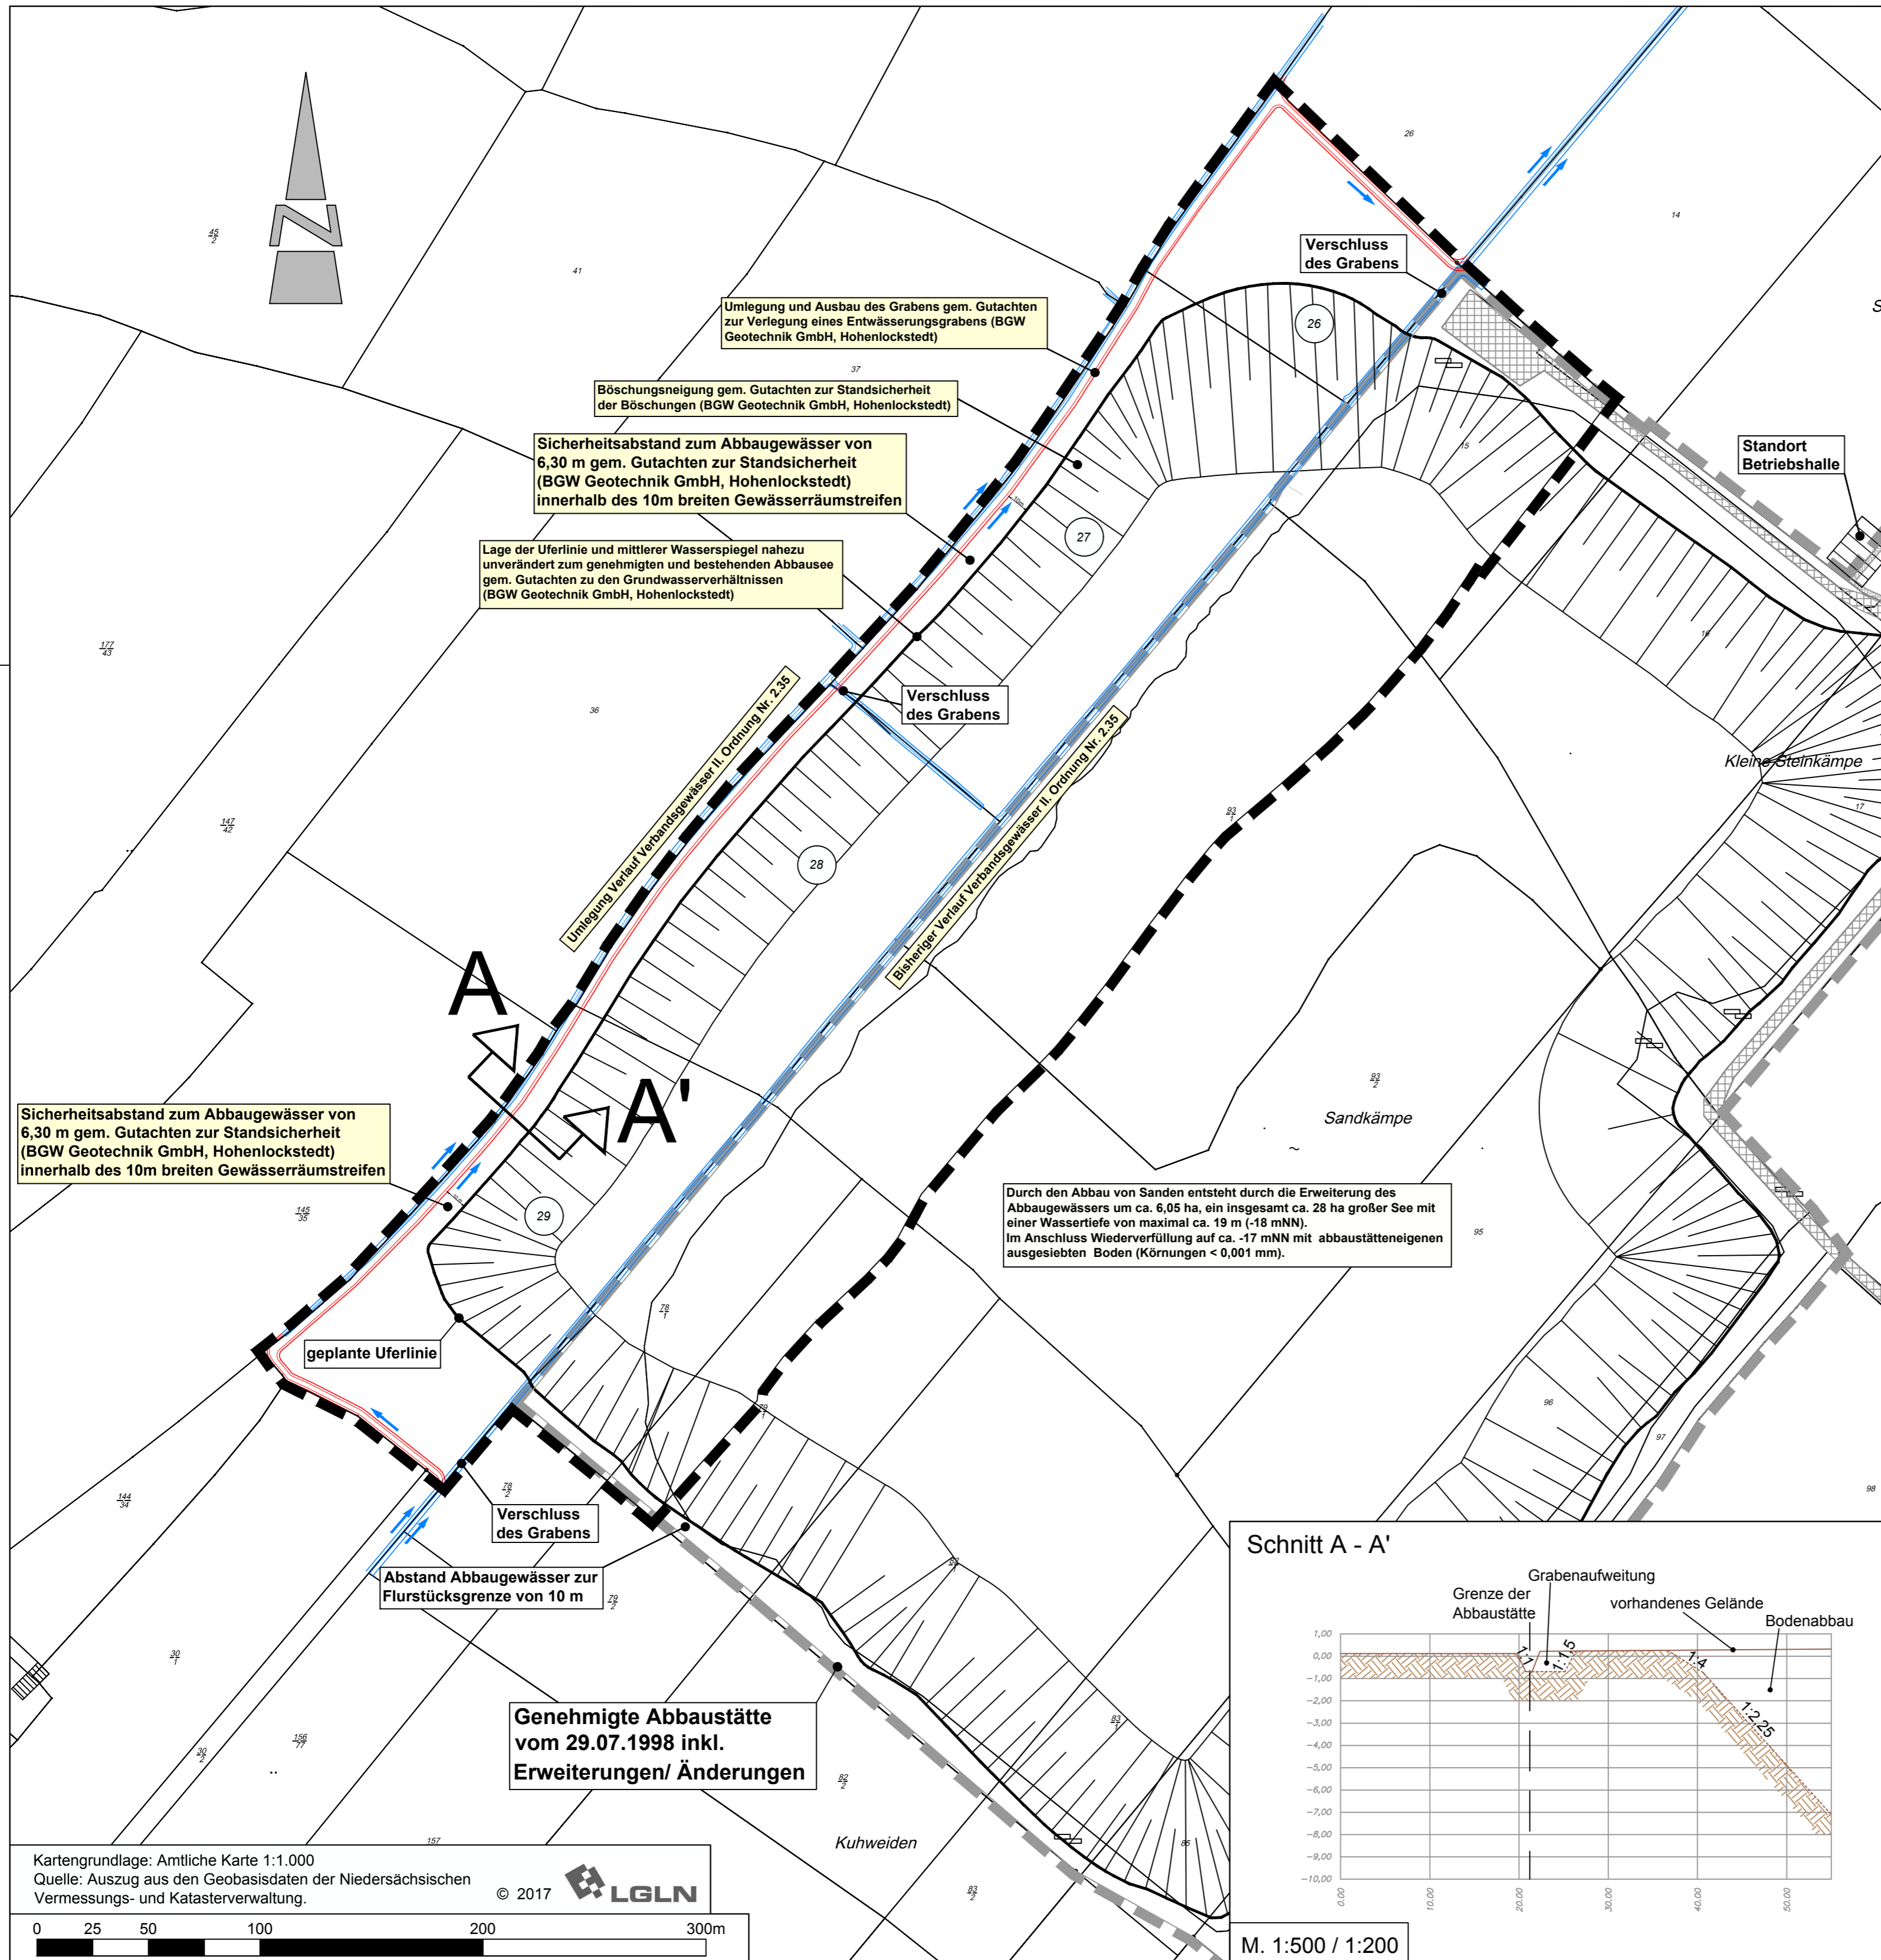

Planzeichenerklärung

- Grenze der beantragten Erweiterung der Bodenabbaustätte
- Abbaustätte (bestehender Bodenabbau)
- Böschungsbereich des Sandabbaus
- geplante Uferlinie
- Graben (Bestand)
- Umgelegter und ausgebauter Graben gemäß Darstellung im Gutachten zur Verlegung eines Entwässerungsgrabens (BGW Geotechnik GmbH)
- Fließrichtung
- vorhandener Lagerplatz
- vorhandene Zuwegung
- A-A'** Lage des Schnittes
- Flurstücksgrenze
- Flurstücksnummer
- Flurstücksnummer der Erweiterungsflächen
- 110 kV-Leitung (oberirdisch)

Anmerkungen:
 Die Umlegung des Grabens erfolgt gemäß der Darstellung im Gutachten zur Verlegung eines Entwässerungsgrabens (BGW Geotechnik GmbH, Hohenlockstedt, 2018).
 Die Darstellung der Böschungsbereiche der Erweiterung erfolgt gemäß des Gutachten zur Standsicherheit der Böschungen (BGW Geotechnik GmbH, Hohenlockstedt, 2018).
 Die Darstellung der Uferlinie erfolgt gemäß dem Inhalt des Gutachten zu den Grundwasserverhältnissen (BGW Geotechnik GmbH, Hohenlockstedt, 2018)

Antragsteller:
Fa. Wilhelm Wussow
 Handwerksstraße 4
 27804 Berne
 Datum: 25.02.21
 gez. Wussow

Antrag auf Planfeststellung für die Erweiterung eines bestehenden Abbaugewässers - Harmenhausen IV

Planart: Detailzeichnung Grabenumlegung		Datum	Unterschrift
Maßstab: 1 : 2.000	Projekt: 15-2124	Bearbeitet: 02/2021	Turnwald
	Plan-Nr. 1	Gezeichnet: 02/2021	Berganski
		Geprüft: 02/2021	Diekmann

Diekmann • Mosebach & Partner
 Regionalplanung • Stadt- und Landschaftsplanung • Entwicklungs- und Projektmanagement
 Oldenburger Straße 86 26180 Rastede Tel. (04402) 91 16 30 Fax 91 16 40