



Versorgungsleitungen sind nachrichtlich übernommen und sind vor Baubeginn neu abzufragen.

Vermessung: Vermessungsbüro Kalus
Bloherfelder Str. 144, 26129 Oldenburg

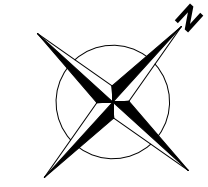

Legende :

- Graben
- bestehende Deichkrone
- TK Telekommunikation
- ELT Elektrotechnik
- ELT Elektrotechnik
- GAS Gasleitung
- TV Trinkwasserleitung
- SW-DR Schmutzwasser-Druckrohrleitung
- Flurgrenze
- ✗ Baum nicht vorhanden
- E Eiche
Ø 1.2

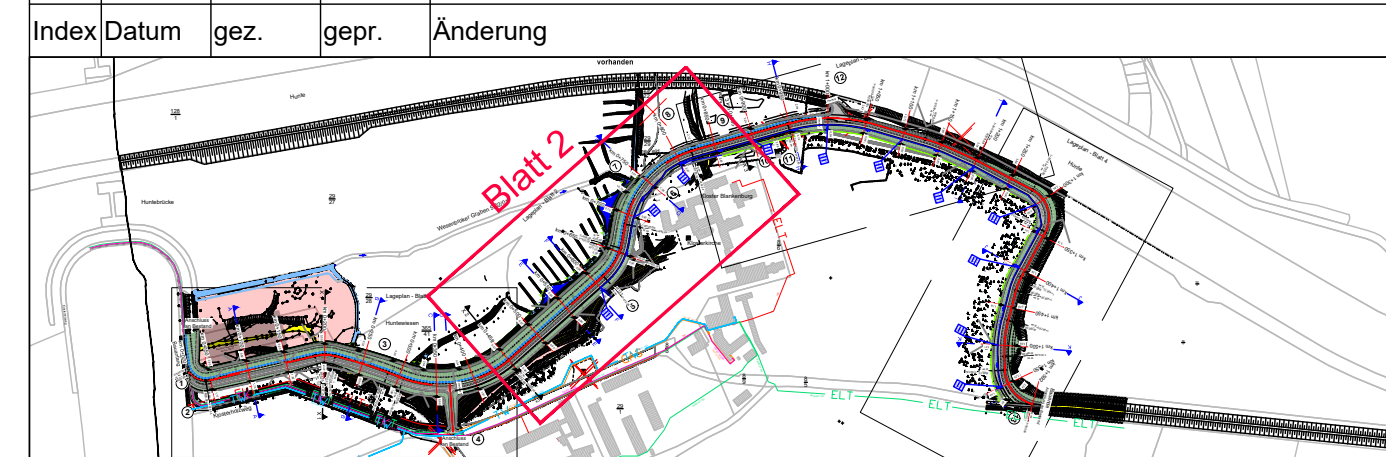

Planung:

GRALLE & PARTNER
BERATENDE INGENIEURE MBB

Cherbourger Straße 1
27580 Bremerhaven
(0471) 92623-0
E-Mail: info@gralle.de

Überseetor 14
28217 Bremen
(0421) 3039755

Bauherr: I. Oldenburgischer Deichband
Franz-Schubert-Str. 31
28919 Brake

Bauvorhaben: Herstellung der Deichsicherheit im Bereich
Kloster Blankenburg

Planinhalt:	Bestandsplan Station Km 0+450 bis Km 0+850	Maßstab:	1 : 500
Planungsstand:	Genehmigungsplan	Index:	0
Darstellungsart:	Lageplan	Projektnummer:	32.10
		Plannummer:	G 32.10.27_2
		Plandatum:	20.04.2021

Bauherr: _____ Verfasser: _____

Blatt 2